




TRUBNÍ PROPUSTEK S VTOKOVOU JÍMKOU
M 1:50

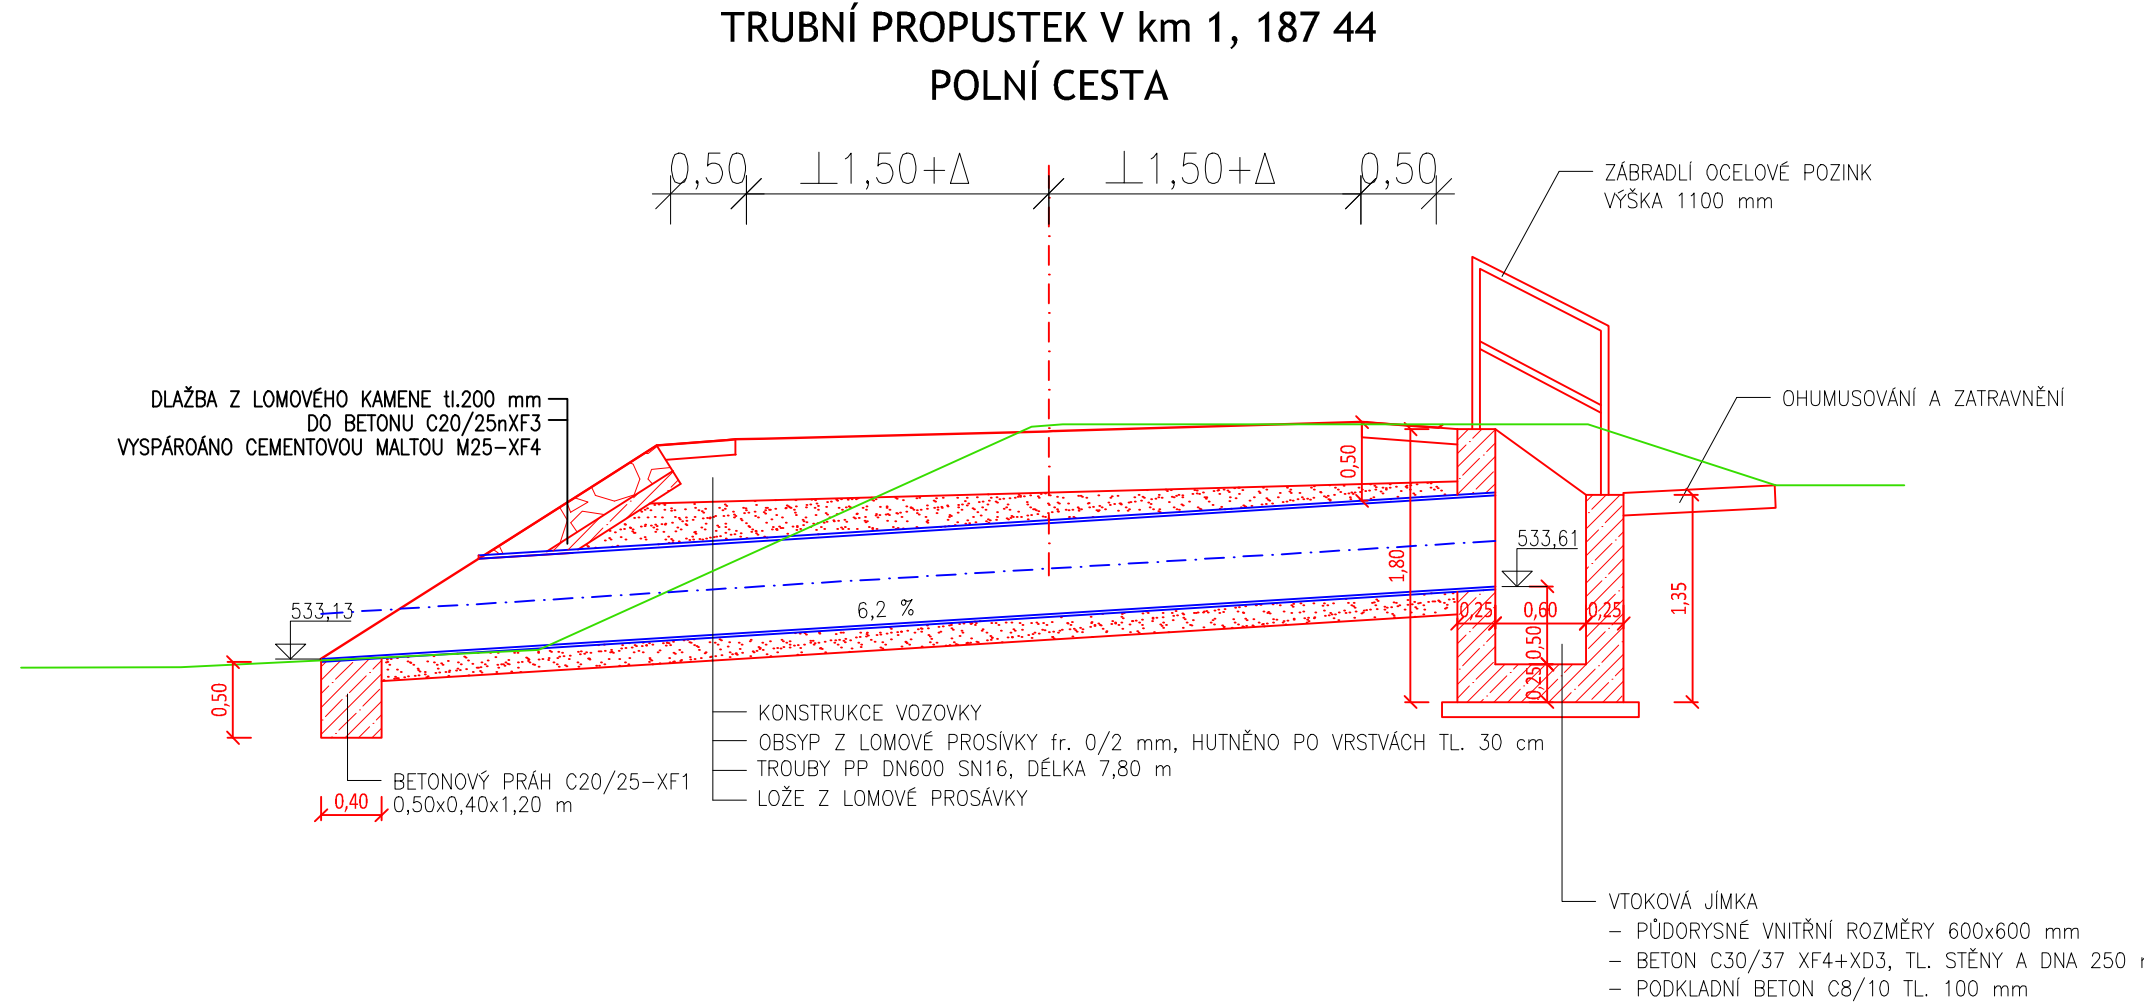


VSAKOVACÍ PRŮLEH V km 0,040 77
VČETNĚ VTOKOVÉ JÍMKY
M 1:50

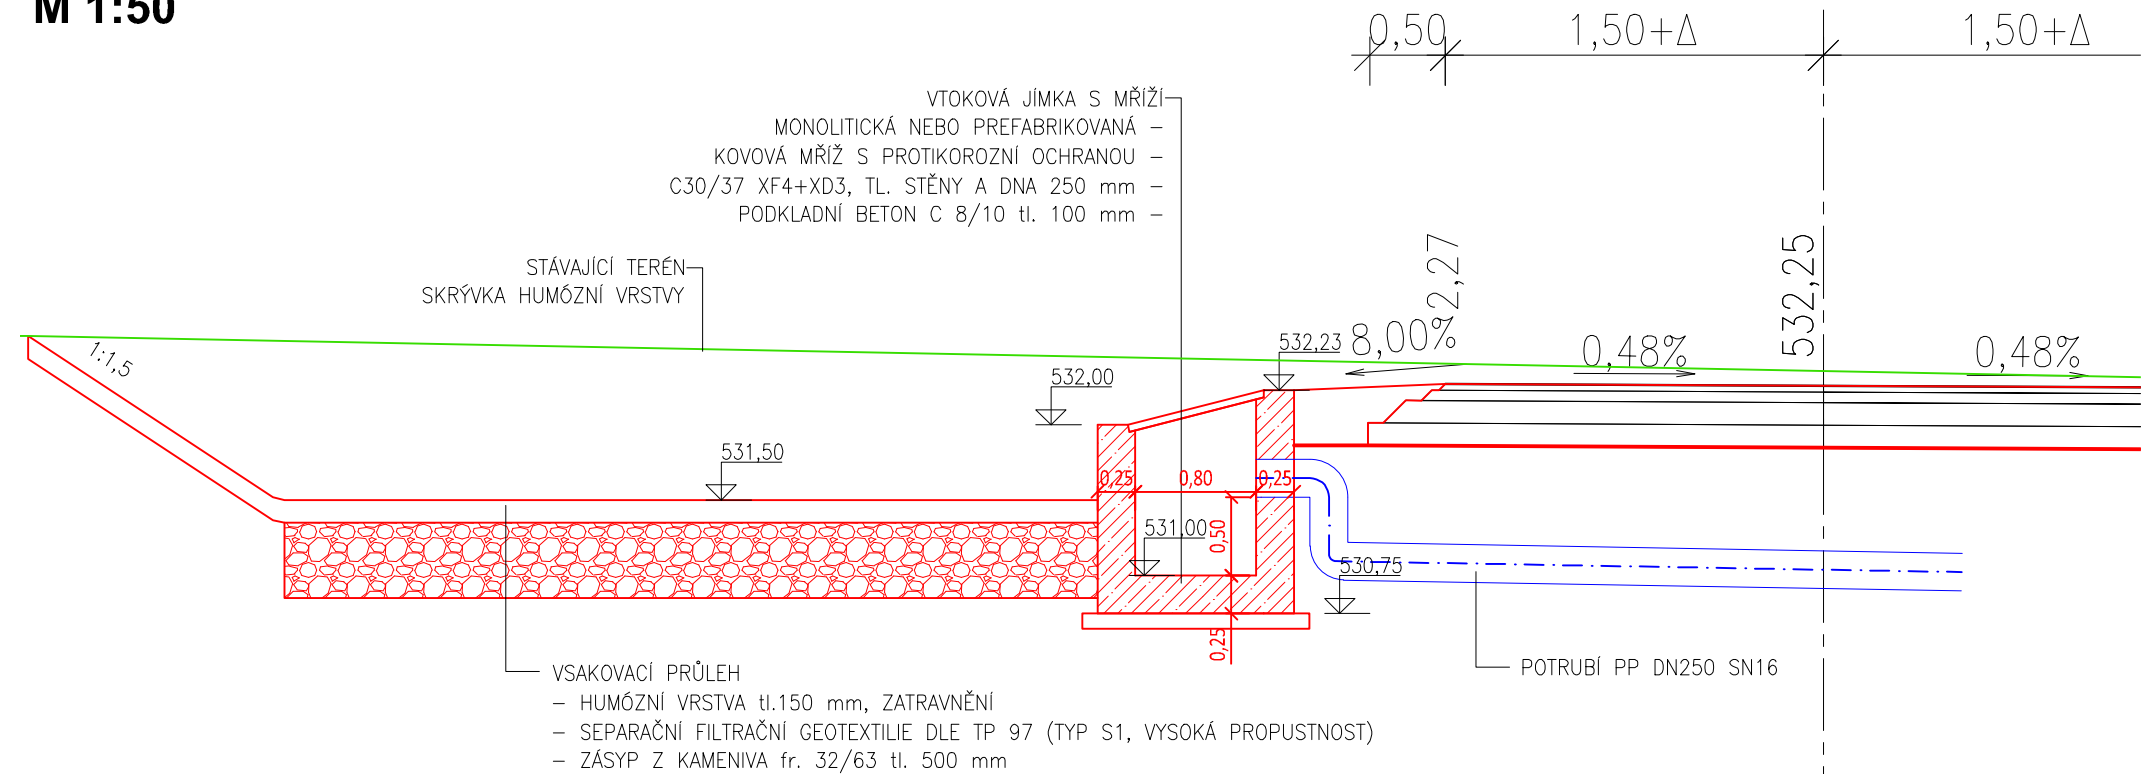


ULOŽENÍ PP TRUB V KOMUNIKACI
M 1:20

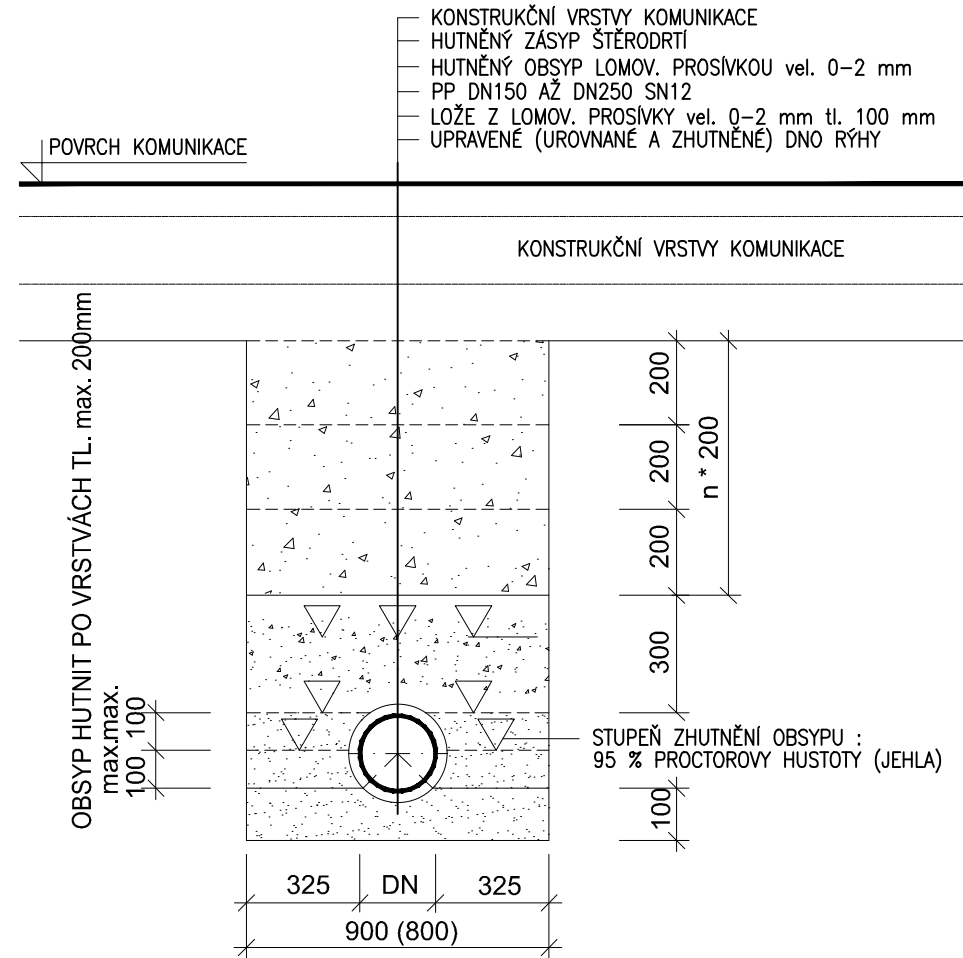


VSAKOVACÍ JÁMA PRO ZAÚSTĚNÍ TRATIVODU
M 1:50

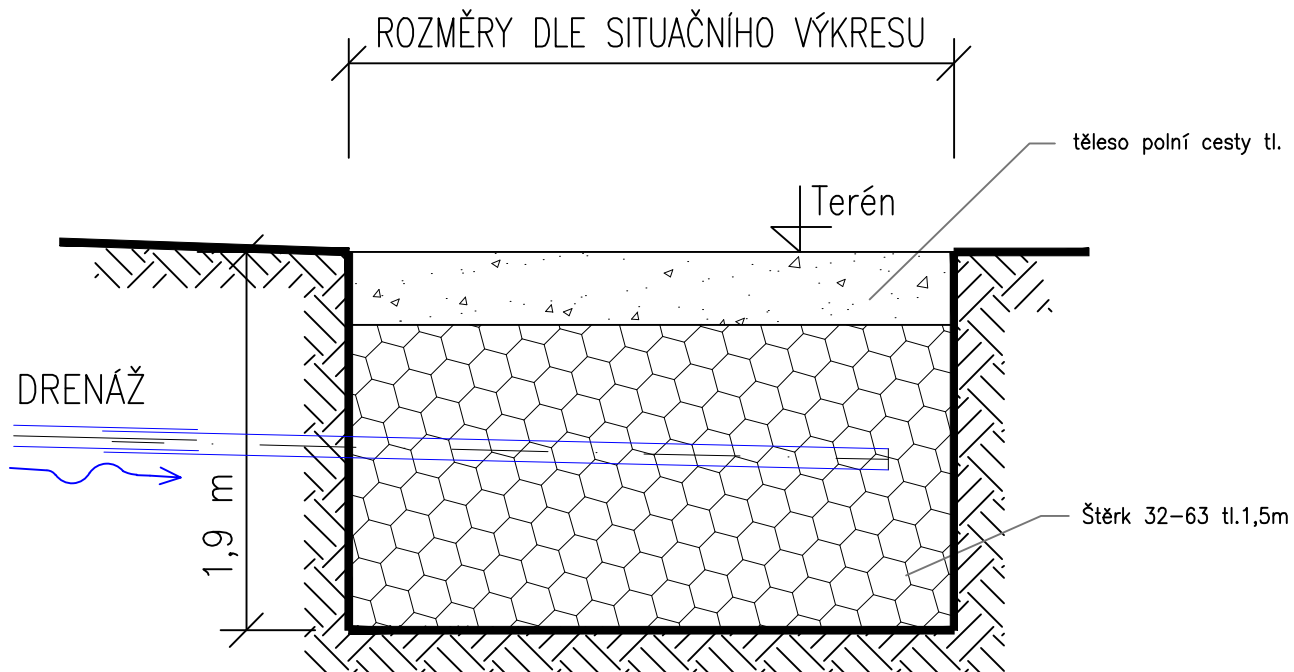

VYÚSTĚNÍ POTRUBÍ NA TERÉN
M 1:50

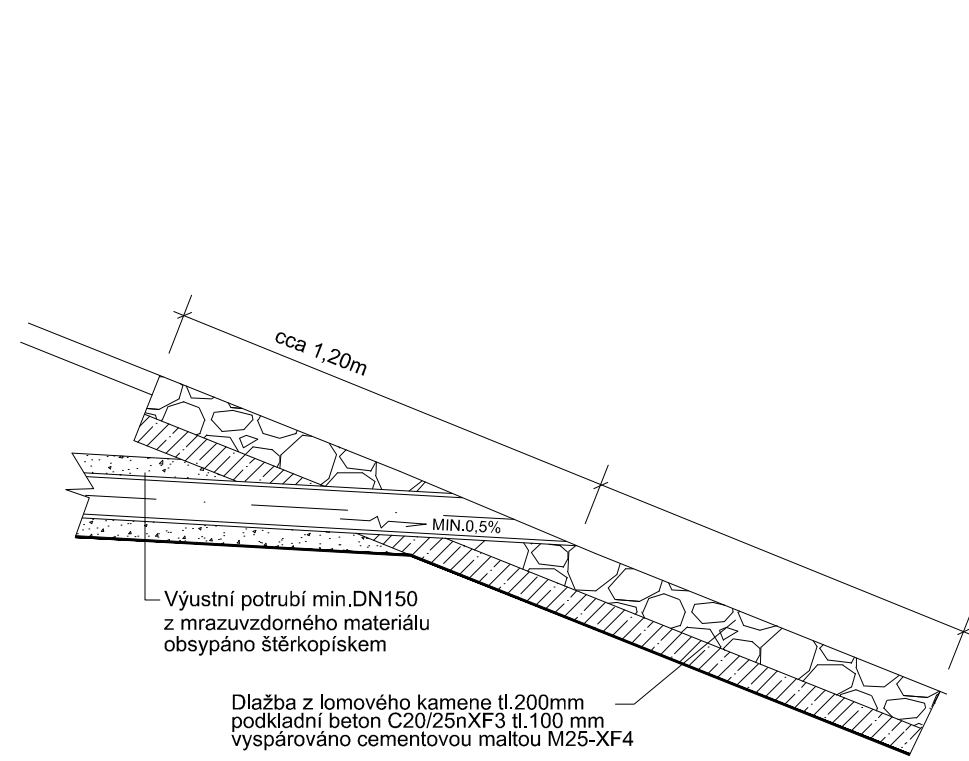




KANALIZAČNÍ ŠACHTA BETONOVÁ
M 1:50

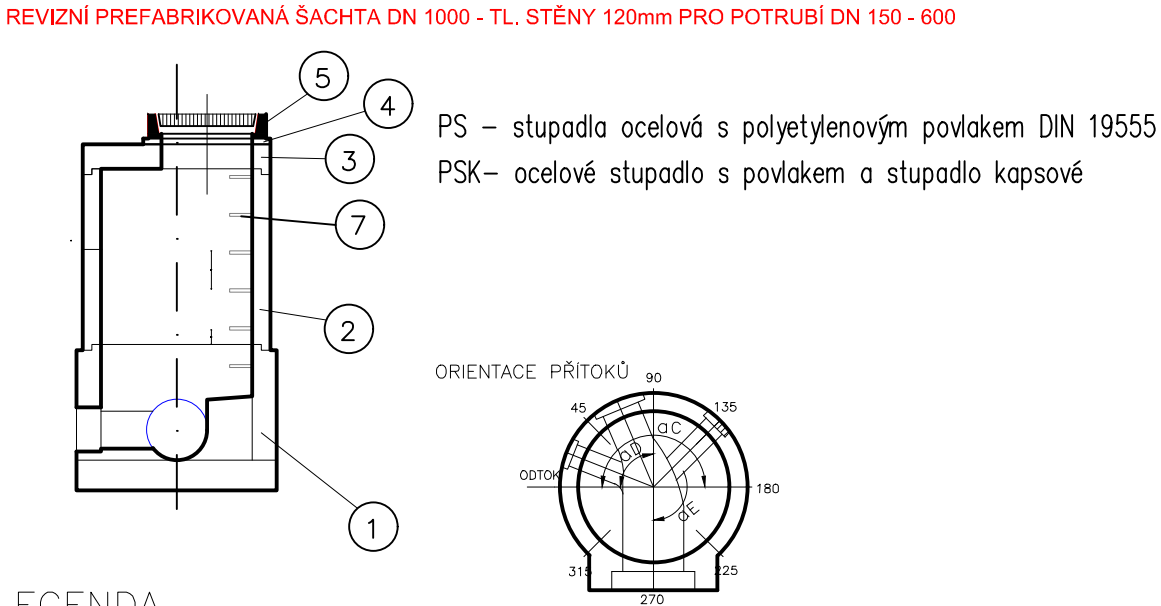

LEGENDA

OZN.	POPIS	POZNÁMKA
1	ŠACHTOVÉ 1000X920	
2	ŠACHTOVÁ SKRUŽ 1000X1000,SR-M 1000X500, SR-M 1000X250	
3	PŘECHODOVÁ DESKA 1000/625x670	
4	VYROVNÁVACÍ PRSTENCE 625X40, 625X60, 625X80, 625X100	
5	ŠACHTOVÝ POKLOP DLE POVRCHU	
6	STUPADLO OCELOVÉ JÁDRO S POLYETYLENOVÝM POVLAKEM	
7	ŽLAB (KYNETA) KAMENINOVÝ PŮLŽLABEK 0,5 X DIMENZE VTOKU	

D. SO 101

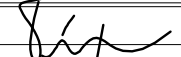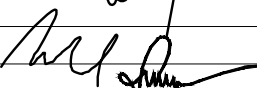VEDOUČÍ PROJEKTANT	BC. JAN PIPA	 	 PROFI Jihlava, spol. s r.o., Pod Příkopem 6, 586 01 Jihlava tel: 567 579 151, www.profi-j.cz	
ZODP. PROJEKTANT	ING. VOJTĚCH MOTL			
VYPRACOVAL	ING. VOJTĚCH MOTL			
KONTROLOVAL	ING. JAN SEDLÁK			
OBJEDNATEL, INVESTOR		STÁTNÍ POZEMKOVÝ ÚŘAD		FORMÁT
NÁZEV AKCE: POLNÍ CESTA VC7 v k. ú. ZÁBORNÁ			DATUM	08/2022
			STUPEŇ	DSP+PDPS
			ZAK. Č.	2022-000022
			PARÉ Č.	
OBSAH			MĚŘITKO	Č. VÝKRESU
VZOROVÝ VÝKRES ODVODNĚNÍ			1:20, 1:50	05.