
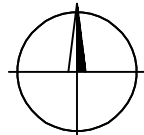


SITUACE ŠIRŠÍCH VZTAHŮ
M 1:10 000

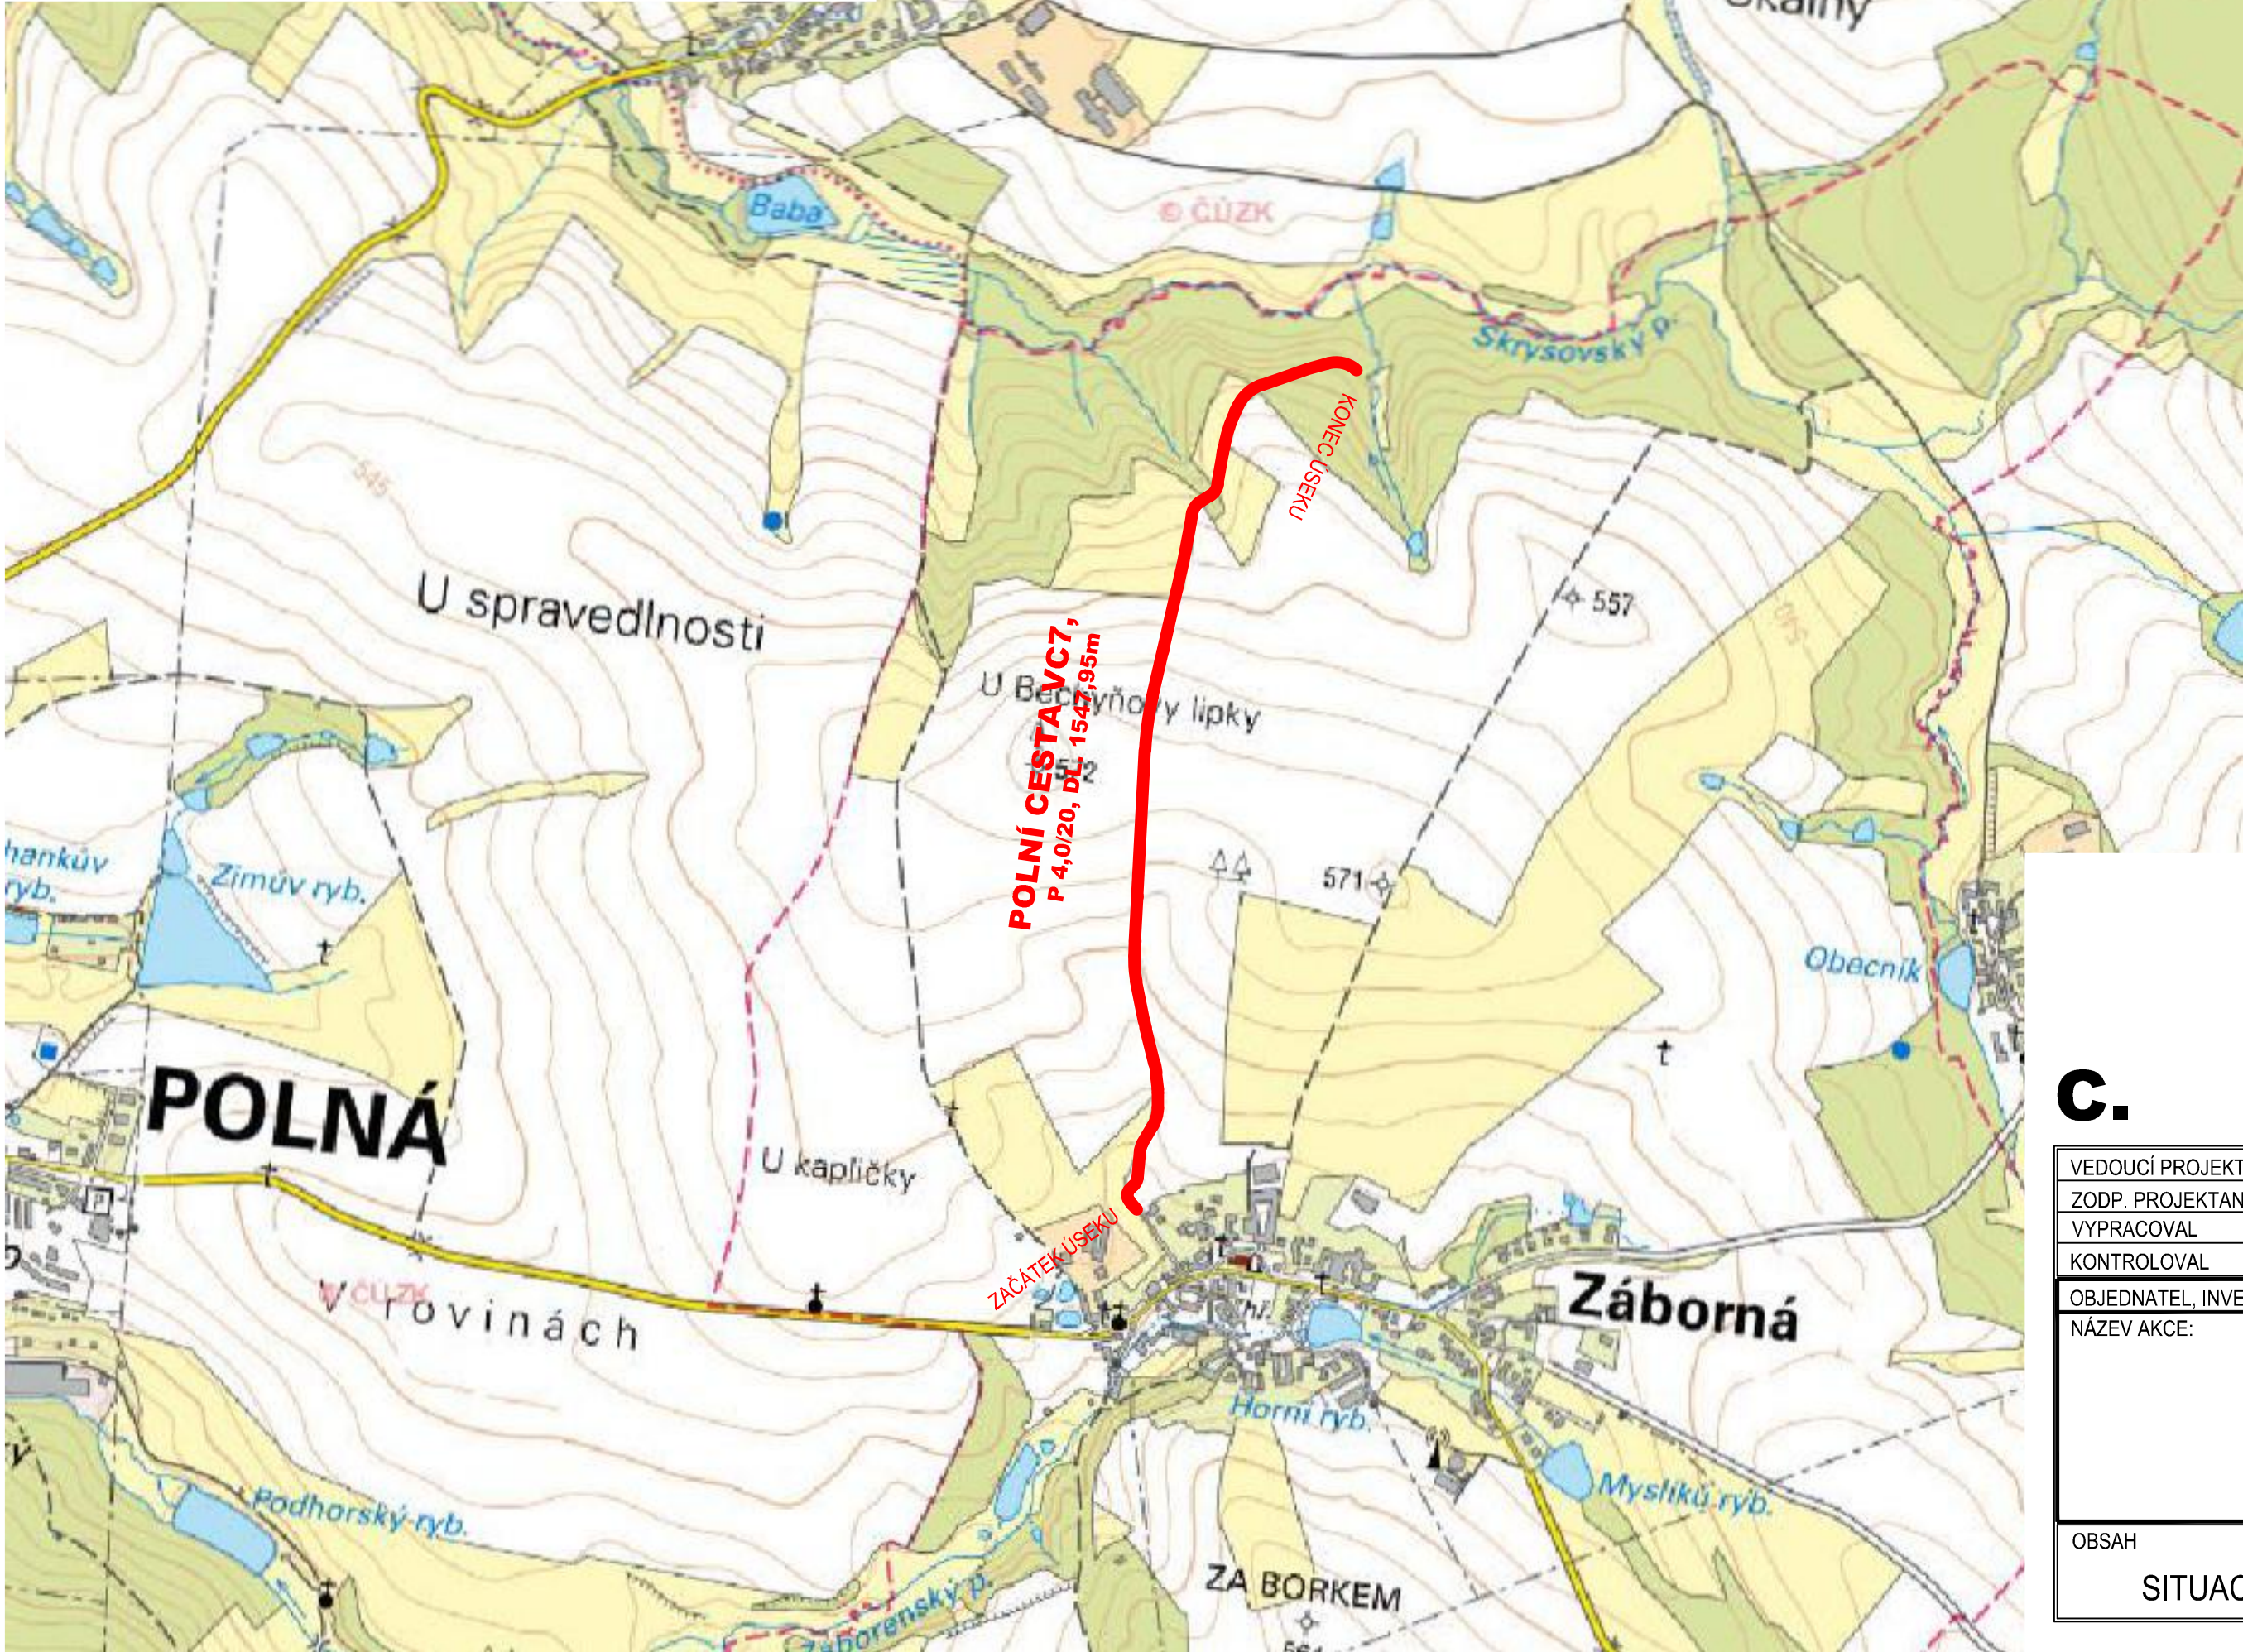

SOUŘADNICOVÝ SYSTÉM: S-JTSK
VÝŠKOVÝ SYSTÉM: BALT PO VYROVNÁNÍ

C.

VEDOUcí PROJEKTANT	BC. JAN PIPA			
ZODP. PROJEKTANT	ING. VOJTĚCH MOTL			
VYPRACOVAL	ING. VOJTĚCH MOTL			
KONTROLOVAL	ING. JAN SEDLÁK			
OBJEDNATEL, INVEsTOR STÁTNÍ POZEMKOVÝ ÚŘAD			FORMÁT	3 A4
NÁZEV AKCE:			DATUM	08/2022
POLNÍ CESTA VC7 v k. ú. ZÁBORNÁ			STUPEŇ	DSP+PDPS
			ZAK. Č.	2022-000028
			PARÉ Č.	
OBSAH			MĚŘITKO	Č. VÝKRESU
SITUACE ŠIRŠÍCH VZTAHŮ			1:10 000	C.01.