PODÉLNÝ PROFIL
M 1:1000

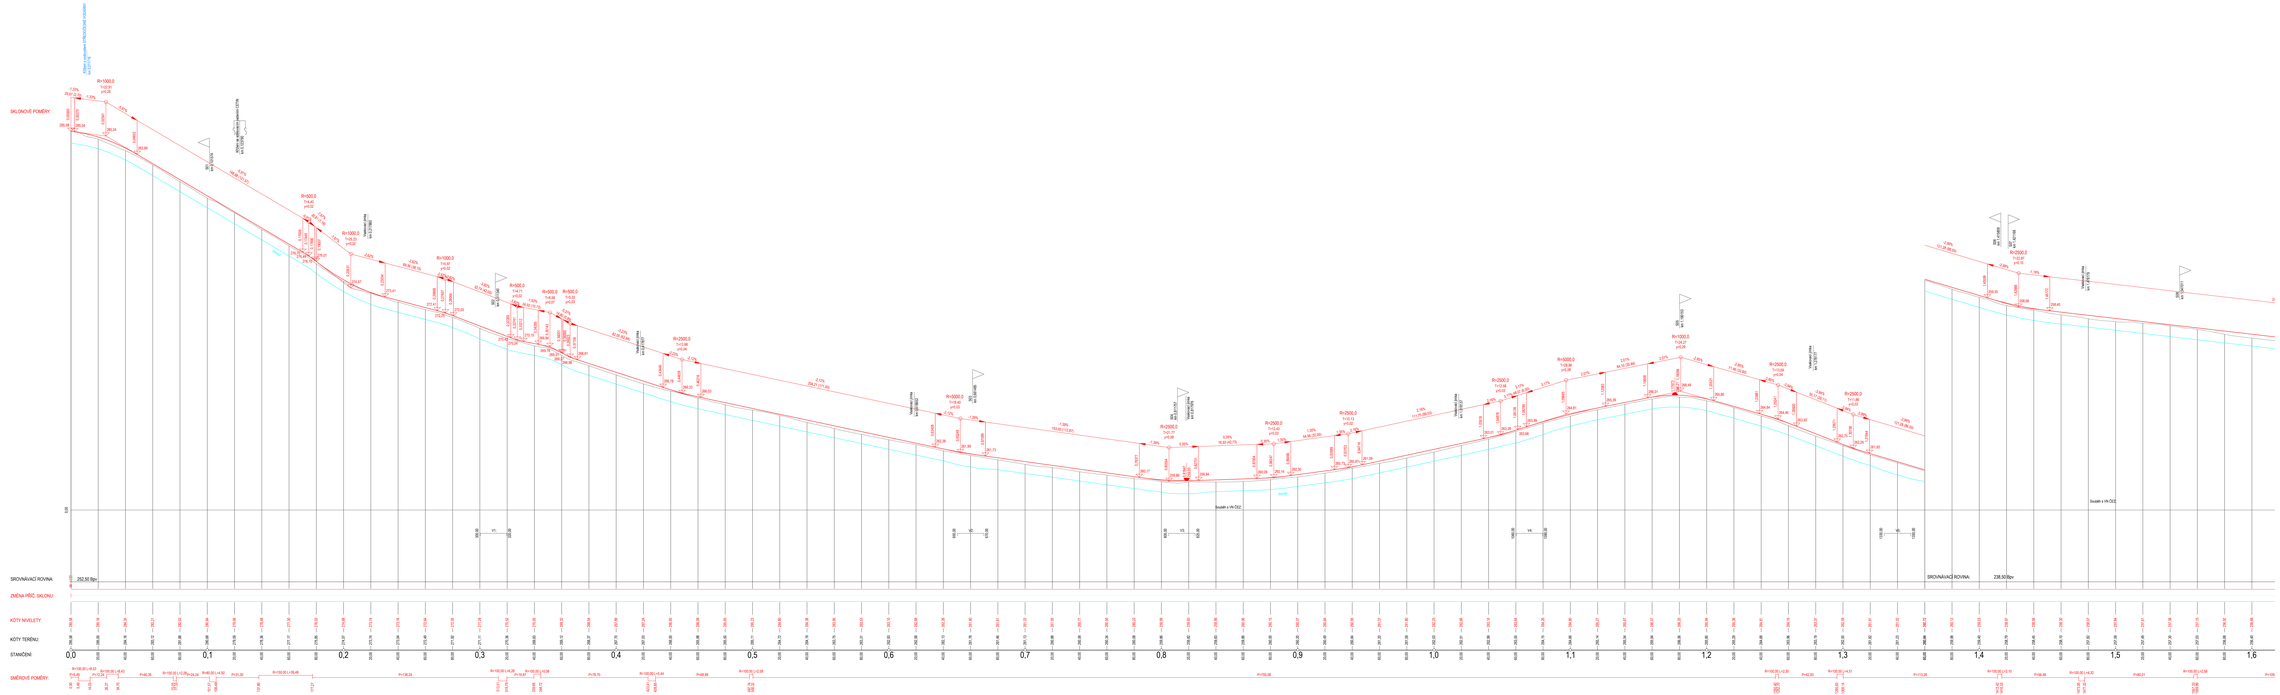

VÝŠKOVÝ SYSTÉM
Bpv

Index změny	Popis změny	Datum	Provedl	Podpis

Investor:	Projekt:	KVADRUPLEX PRO ZÁSOBOVÁNÍ KRAJE, POBOČKA MĚLNÍK	
Koordinátor:	POLDM CESTA HO15 K.Ú. STRAŠNICE U MĚLNÍKA	Zakázka:	H1-0023
Zpracovatel:		Status dok.:	DSP
	DOKUMENTACE OBJEKTŮ	Ref. crs.:	D.1.1
	SO 101	C. stupeň:	3.1
	PODÉLNÝ PROFIL 1:1000	Index pro: –	Datum vydání: 10/2021
		Issue: 09	Soubor: 3.1