


VZOROVÝ ŘEZ TŮNÍ 1 : 50

TŮŇ T1 A T2

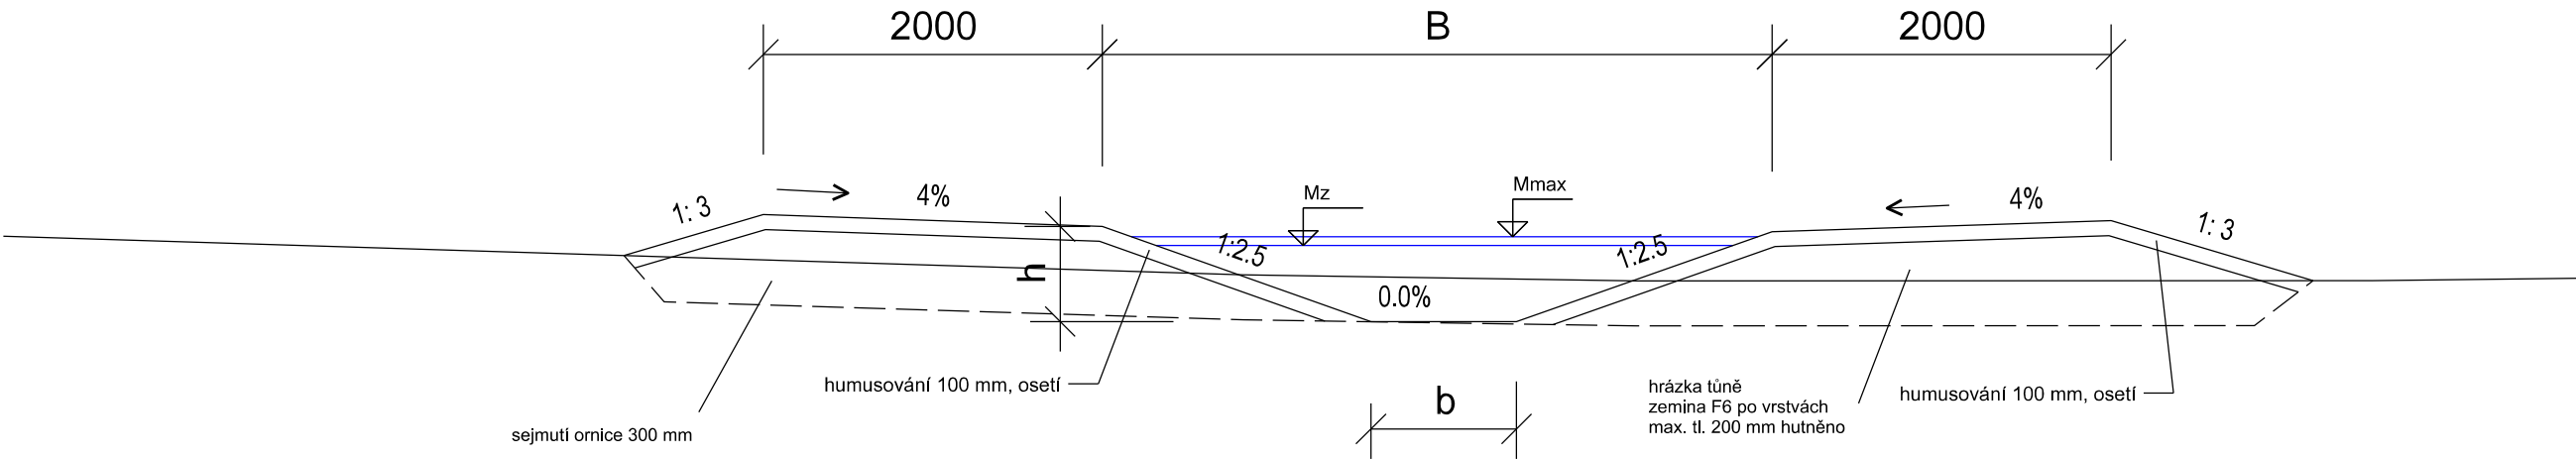

rozměry b, h, B - dle pracovních příčných řezů

Veškeré inženýrské sítě jsou v PD uvedeny orientačně, před zahájením stavby musí být vytyčeny v předstihu dle požadavku jednotlivých správců sítí !

VYPRACOVAL	ZODP. PROJ.	ODP. ZAST	<div>Hanousek s.r.o.<div>Barákova 41, Prostějov</div><div>IC: 29186404</div><div>tel. 582 331 013</div></div>	
Ing. Miroslav Lošťák	Ing. Miroslav Lošťák	Ing. František Hanousek		
OBEC, k.ú.:	Dětřichov u Moravské Třebové		ZAK. ČÍSLO	24/20
KRAJ, OBEC s rozš.pús.:	Pardubický, Moravská Třebová		ARCH. ČÍSLO	202/1
OBJEDNATEL:	Česká republika - Státní pozemkový úřad, Krajský pozemkový úřad pro Pardubický kraj Pobočka Svitavy		DATUM	květen 2021
AKCE:	REALIZACE OPATŘENÍ PSZ V K.Ú. Dětřichov u Moravské Třebové		MĚŘITKO	1 : 50
			SOUŘ. SYSTÉMY	S-JTSK, Bpv
			STUPEŇ	DSP
PŘÍLOHA:	Vzorový řez tůně		Č. PŘÍLOHY	Č. KOPIE
			D.1.7	1