

PODÉLNÝ PROFIL POLNÍ CESTY C3 1:1000/1:100

ZMĚNA PŘÍČNÉHO SKLONU:


KÓTY NIVELETY:

KÓTY TERÉNU:
SROVNÁVACÍ ROVINA:

STANIČENÍ:

VZDÁLENOST PŘ. ŘEZŮ:

SMĚROVÉ POMĚRY:

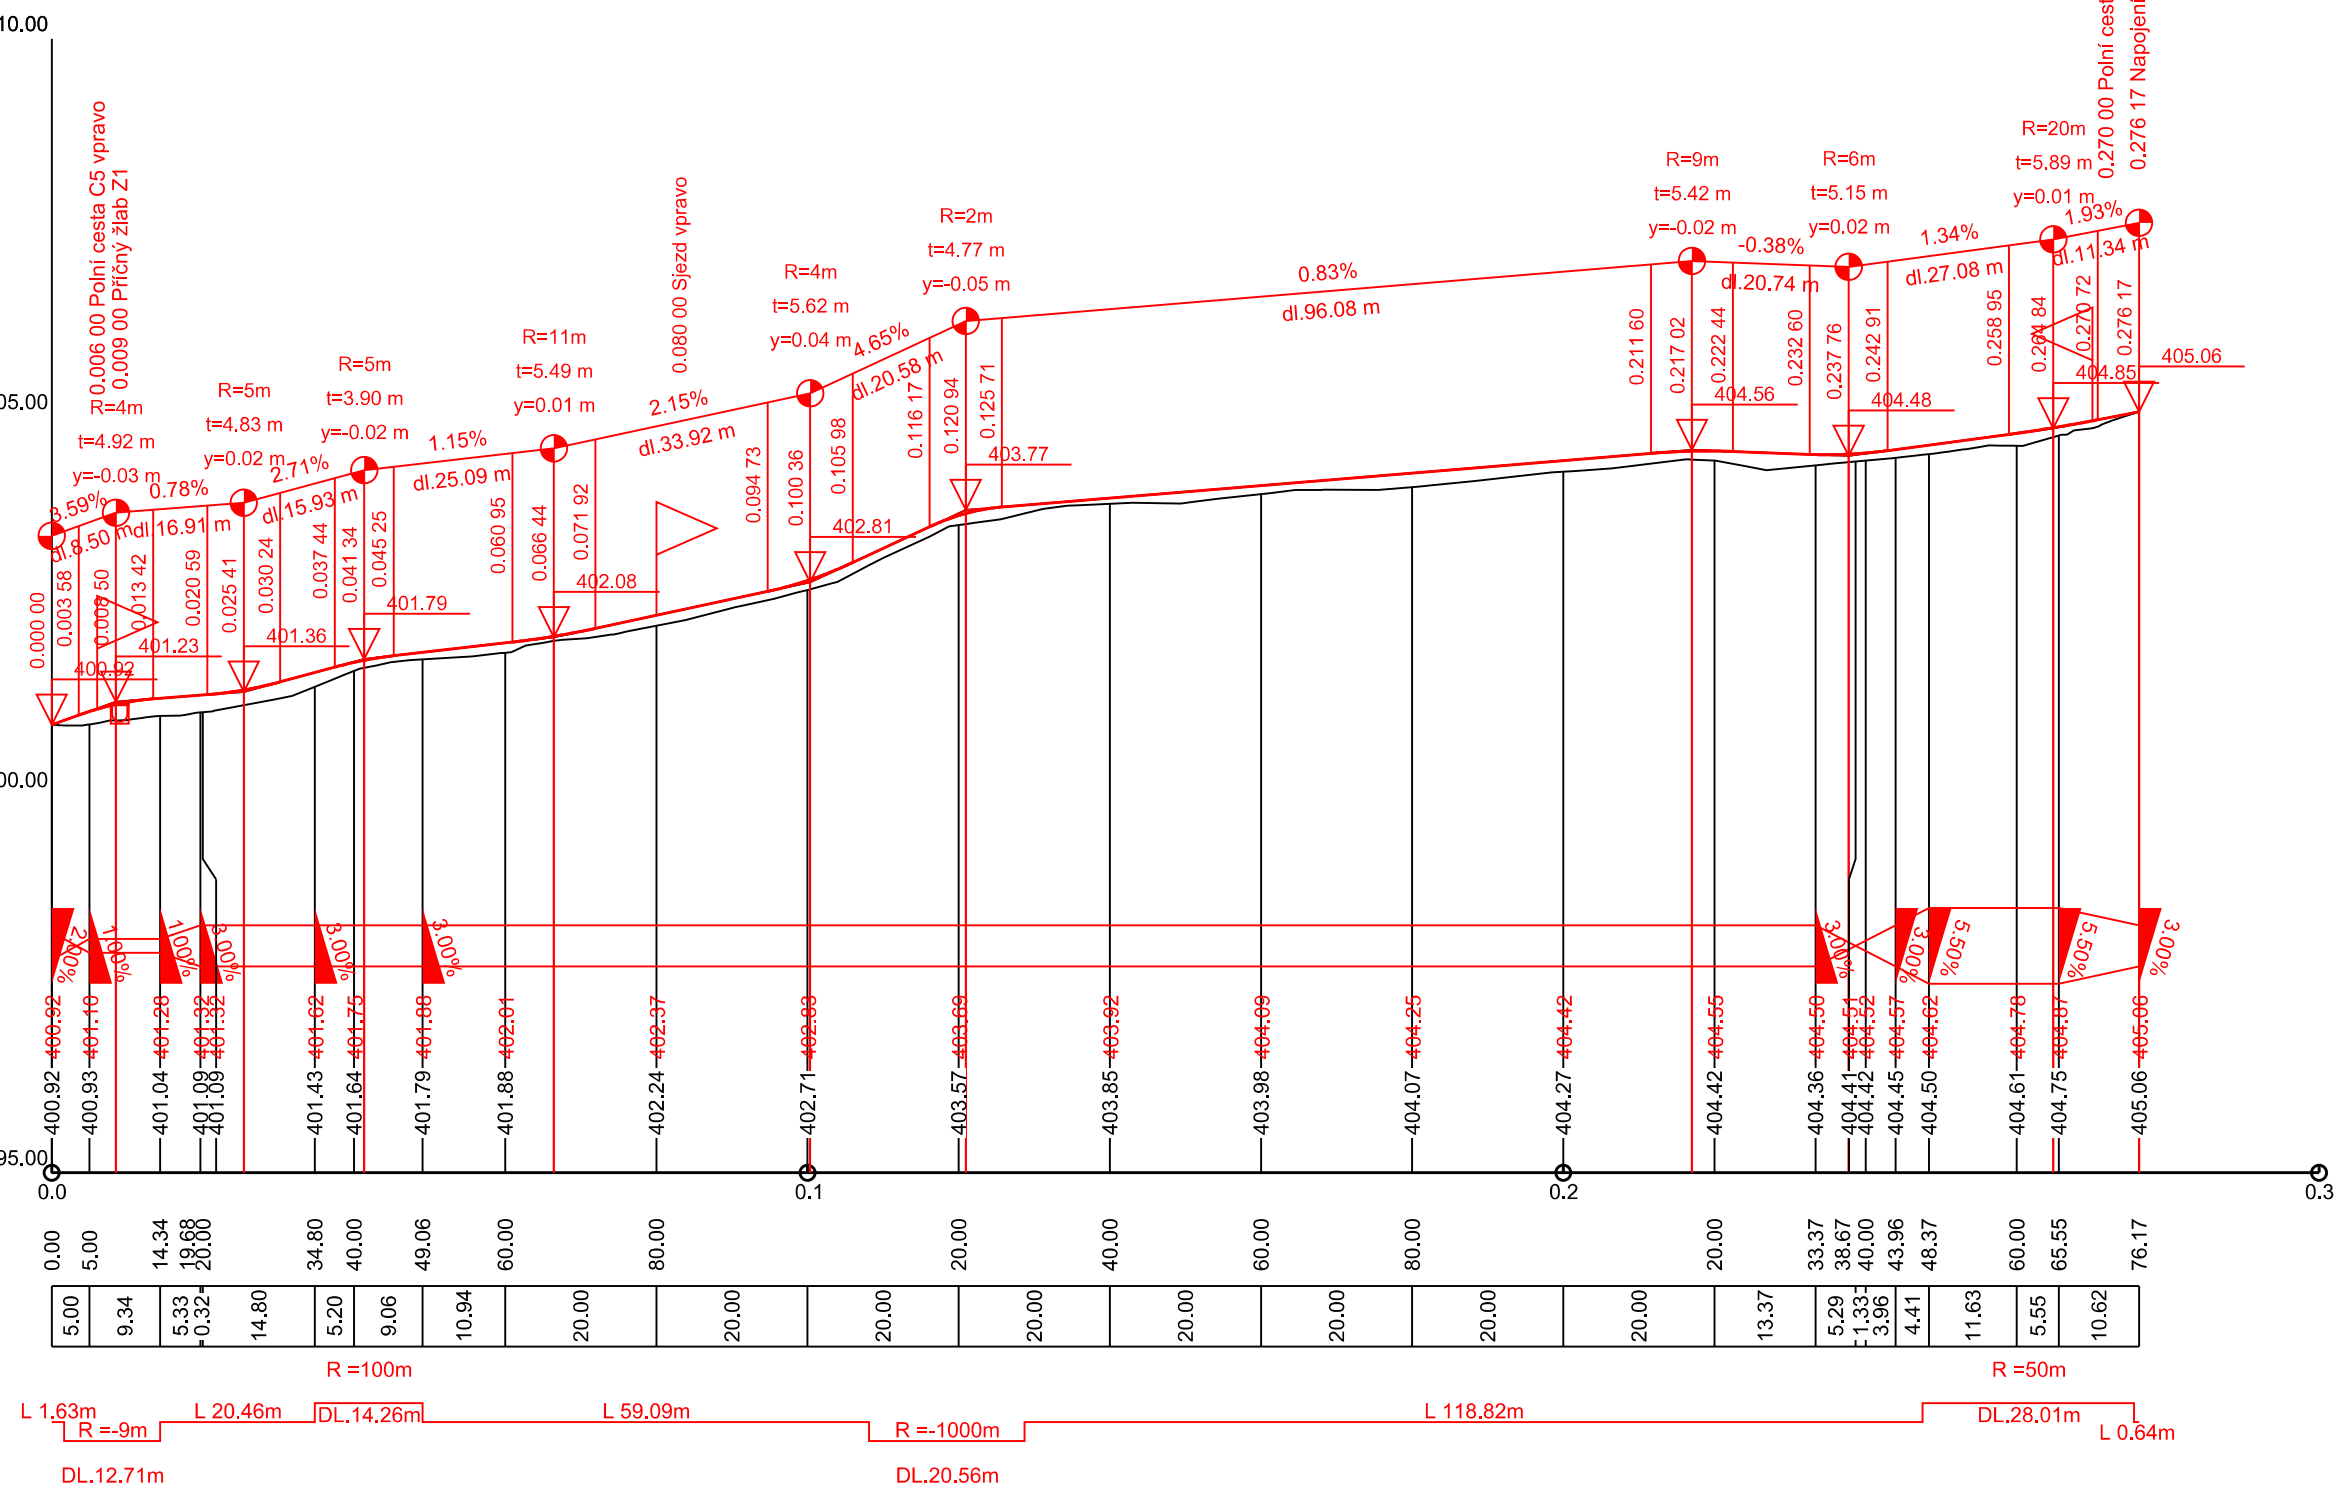

VYPRACOVAL	ZODP. PROJ.	ODP. ZAST	Hanousek s.r.o. Barákova 41, Prostějov IČO: 29186404 tel. 582 331 013, 777 623 608 e-mail: hanousek.pv@centrum.cz	
Ing. Jan Krč	Ing. Miroslav Lošťák	Ing. František Hanousek		
OBEC, k.ú.:			Děřichov u Moravské Třebové	
KRAJ, OBEC s rozš.pús.:			Pardubický, Moravská Třebová	
OBJEDNATEL:			Česká republika - Státní pozemkový úřad, Krajský pozemkový úřad pro Pardubický kraj Pobočka Svitavy	
AKCE:			ZAK. ČÍSLO 24/20/1 ARCH. ČÍSLO 202/1 DATUM únor 2021 MĚŘITKO 1 : 1 000 SOUŘ. SYSTÉMY S-JTSK, Bpv STUPEŇ DSP	
PŘÍLOHA: Podélný profil polní cesty C3			Č. PŘÍLOHY D.2.3. Č. KOPIE 1	