


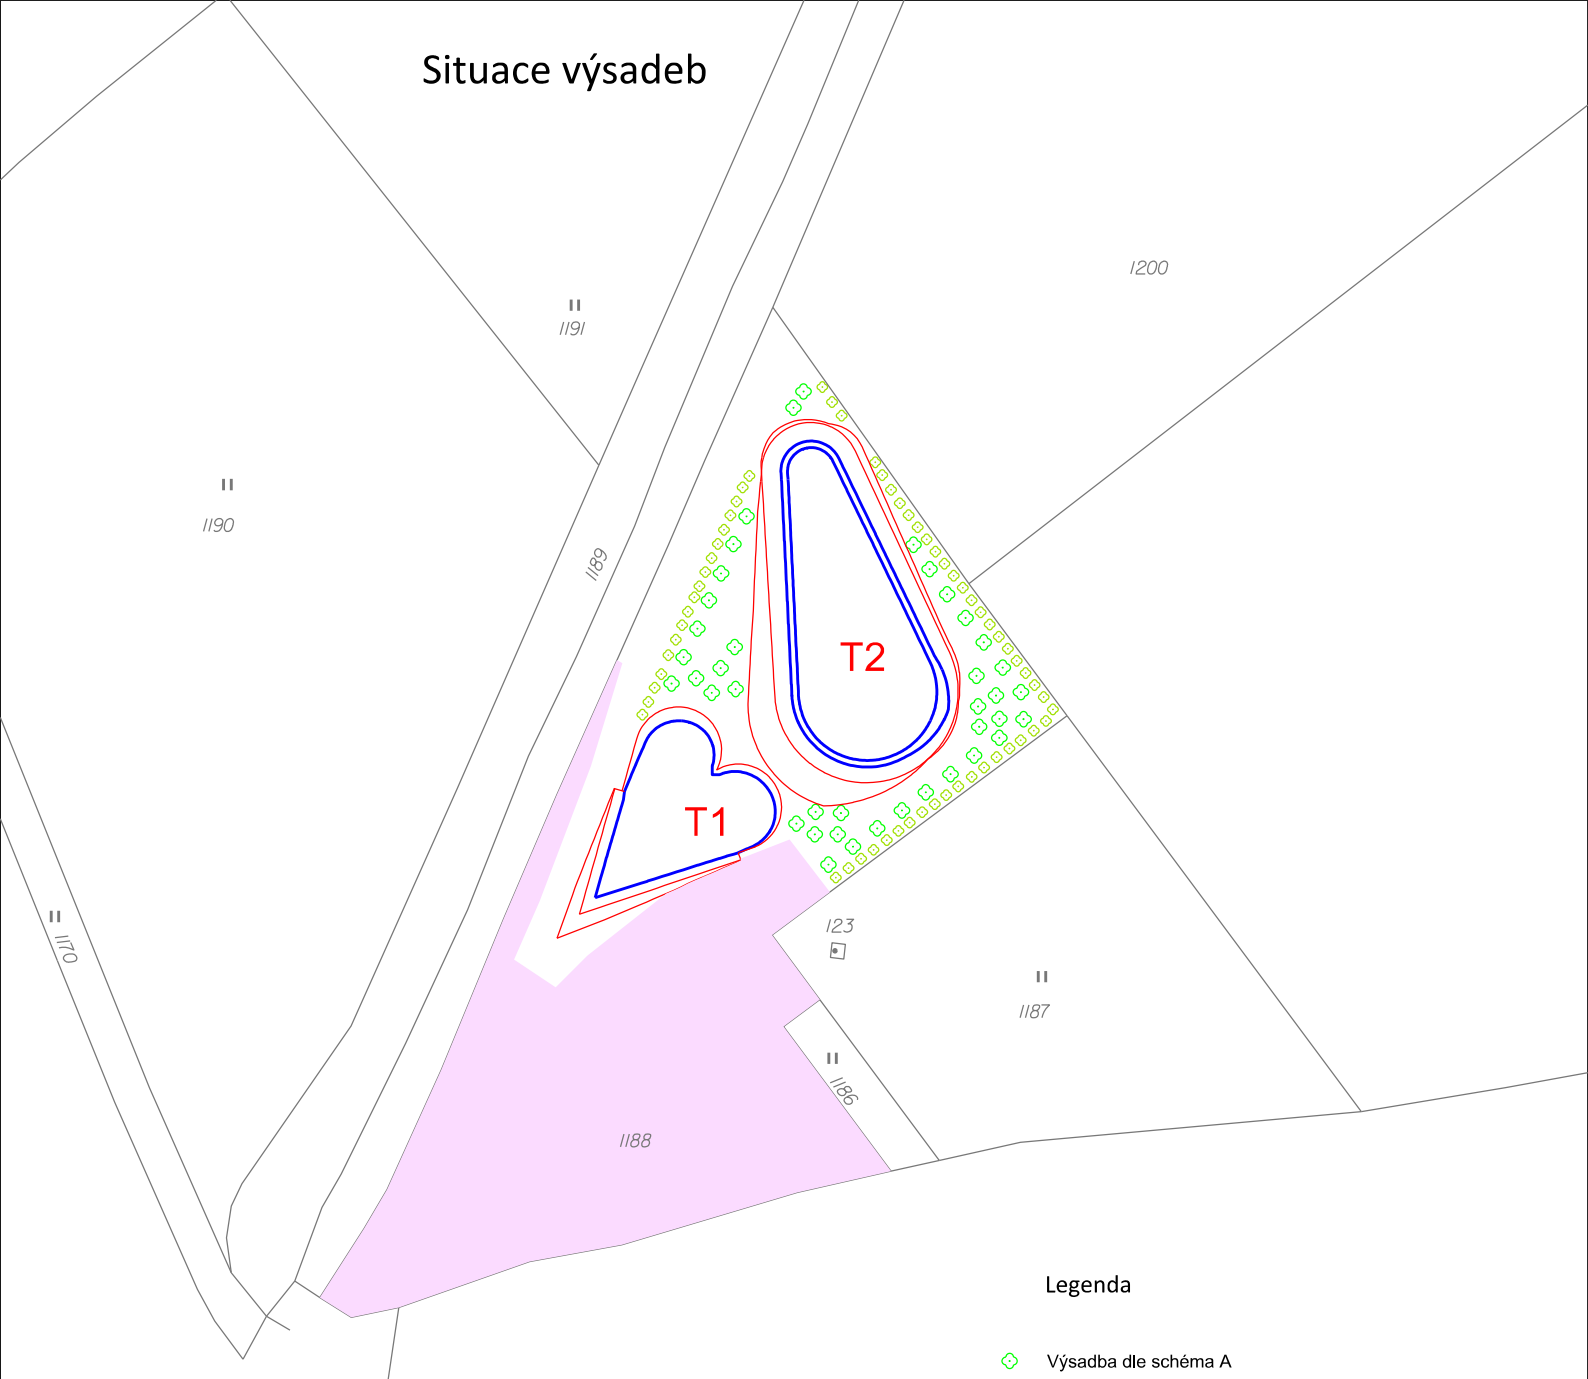


Situace výsadeb



Legenda

-  Výsadba dle schéma A
-  Výsadba dle schéma B
-  Stávající porost bez výsadby



Veškeré inženýrské sítě jsou v PD uvedeny orientačně, před zahájením stavby musí být vyznačeny v předstihu dle požadavku jednotlivých správců sítí !

VYPRACOVAL	ZODP. PROJ.	ODP. ZAST	Hanousek s.r.o. Barákova 41, Prostějov IČ: 29186404 tel. 582 331 013	
Ing. Michaela Hanousková	Ing. Miroslav Lošťák	Ing. František Hanousek		
OBEC, k.ú.:	Dětřichov u Moravské Třebové		ZAK. ČÍSLO	24/20
KRAJ, OBEC s rozš.pús.:	Pardubický, Moravská Třebová		ARCH. ČÍSLO	202/1
OBJEDNATEL:	Česká republika - Státní pozemkový úřad, Krajský pozemkový úřad pro Pardubický kraj Pobočka Svitavy		DATUM	květen 2021
AKCE:	REALIZACE OPATŘENÍ PSZ V K.Ú. Dětřichov u Moravské Třebové		MĚŘÍTKO	1 : 1 000
			SOUŘ. SYSTÉMY	S-JTSK, Bpv
			STUPEŇ	DSP
PŘÍLOHA:	Situace výsadeb		Č. PŘÍLOHY D.1.11	Č. KOPIE 1