


# VZOROVÝ PŘÍČNÝ ŘEZ ZPEVNĚNOU POLNÍ CESTOU C3

KATEGORIE JEDNOPRUHOVÁ P 4,5/20  
km 0.000 00 - 0.276 17

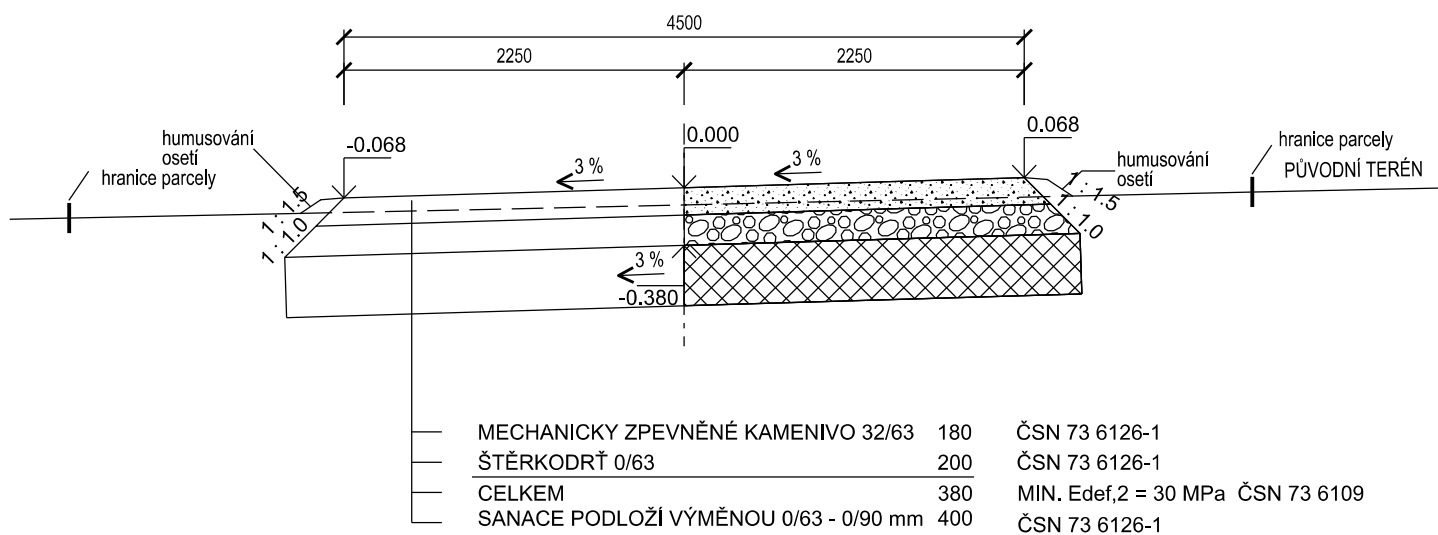

VYPRACOVAL	ZODP. PROJ.	ODP. ZAST	<b>Hanousek s.r.o.</b> Barákova 41, Prostějov IČO: 29186404 tel. 582 331 013, 777 623 608 e-mail: hanousek.pv@centrum.cz	
Ing. Jan Krč	Ing. Miroslav Lošťák	Ing. František Hanousek		
OBEC, k.ú.:	Dětřichov u Moravské Třebové		ZAK. ČÍSLO	24/20/1
KRAJ, OBEC s rozš.pús.:	Pardubický, Moravská Třebová		ARCH. ČÍSLO	202/1
OBJEDNATEL:	Česká republika - Státní pozemkový úřad, Krajský pozemkový úřad pro Pardubický kraj Pobočka Svitavy		DATUM	únor 2021
AKCE:	Realizace opatření plánu PSZ v k.ú. Dětřichov u Moravské Třebové SO 02 Polní cesta C3		MĚŘÍTKO	1 : 50
PŘÍLOHA:	Vzorový příčný řez polní cesty C3		SOUŘ. SYSTÉMY	S-JTSK, Bpv
			STUPEŇ	DSP
			Č. PŘÍLOHY	Č. KOPIE
			D.2.5.	1