



PŮDORYS

OSA KOMUNIKACE


PVC 150

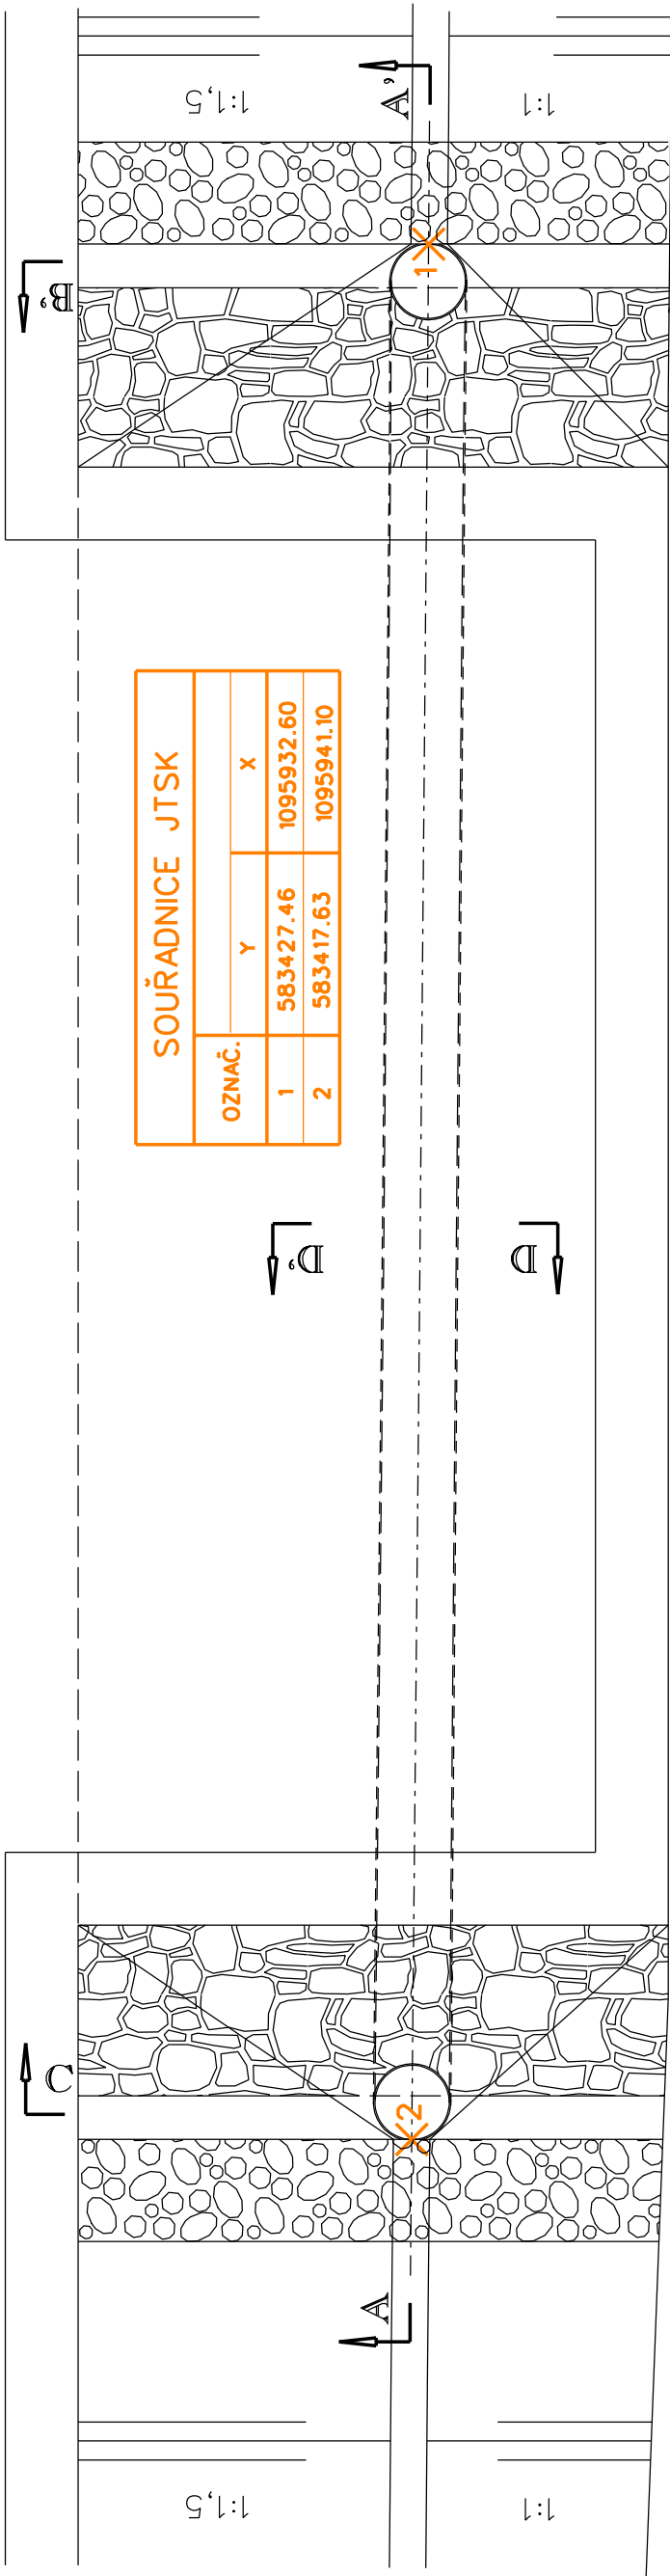


ŘEZ A-A'

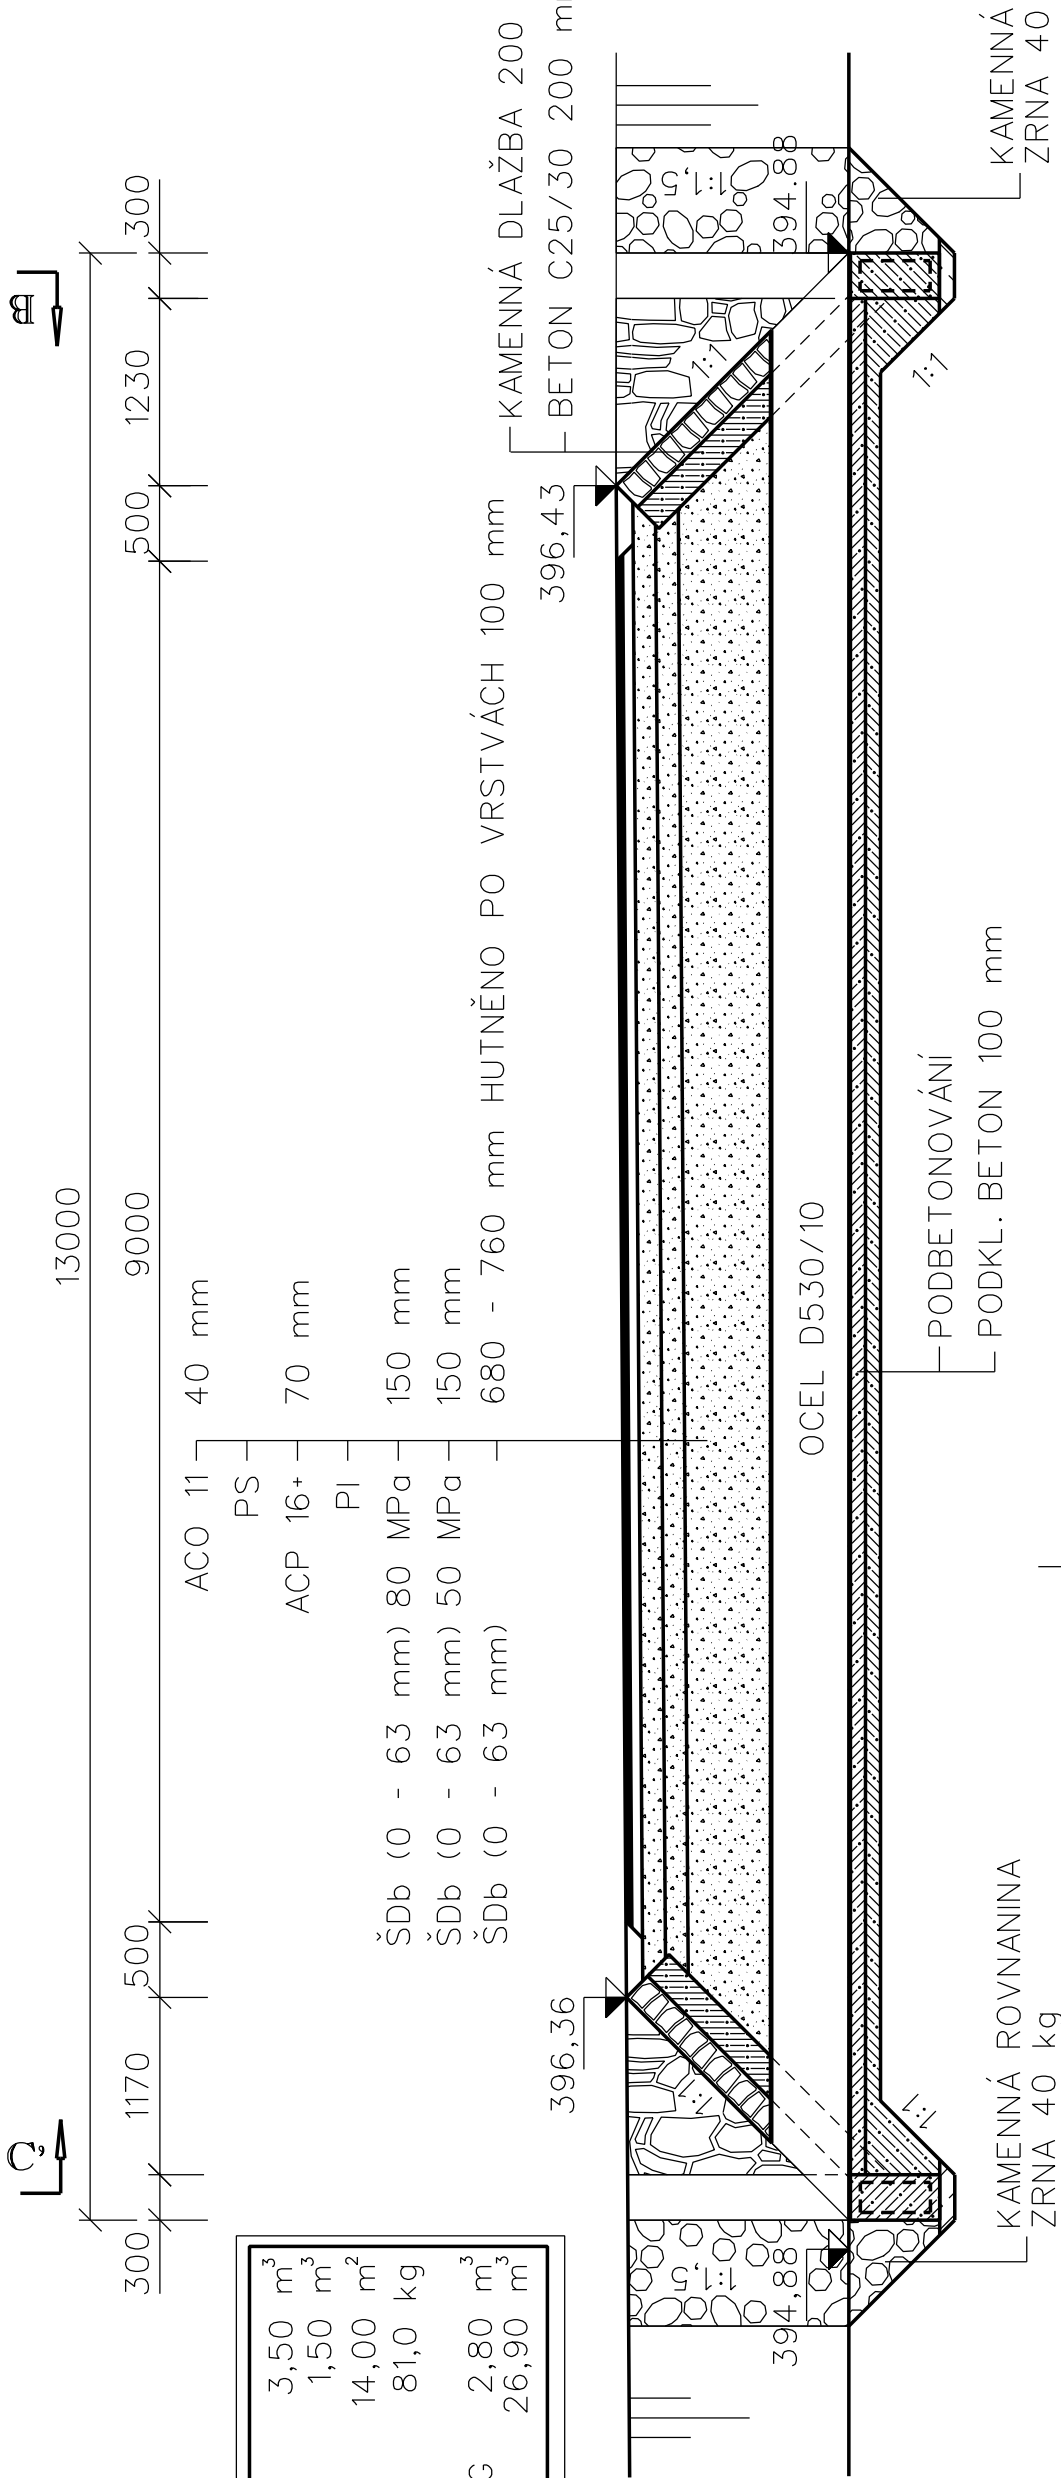


ŘEZ B-B'

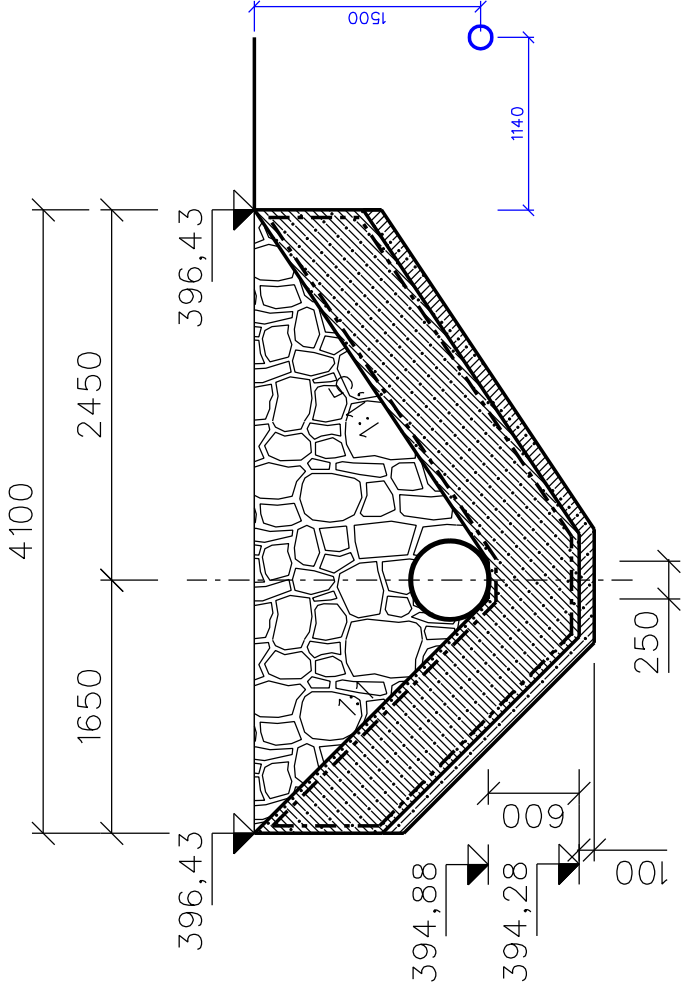

ŘEZ C-C'

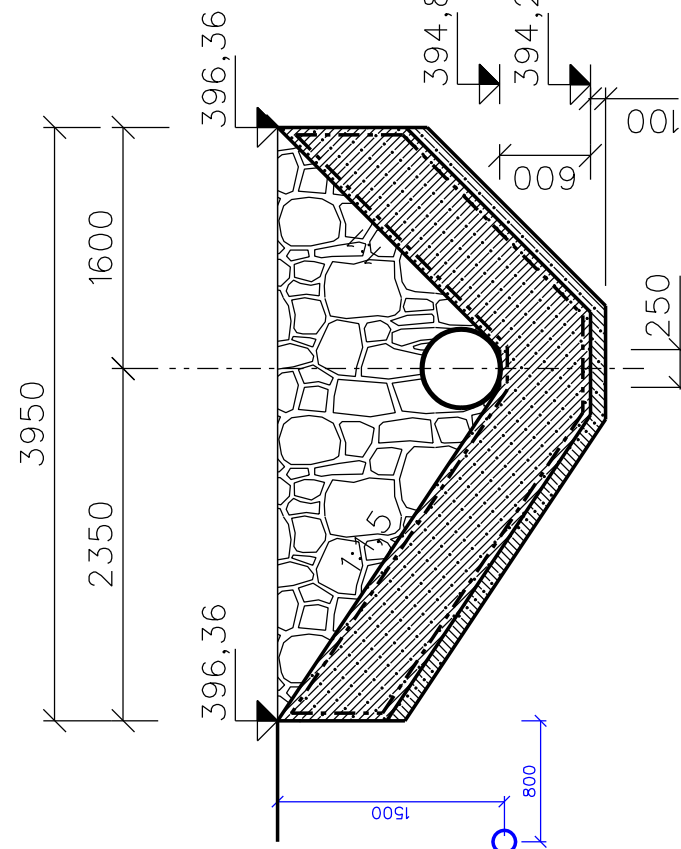

ŘEZ D-D'

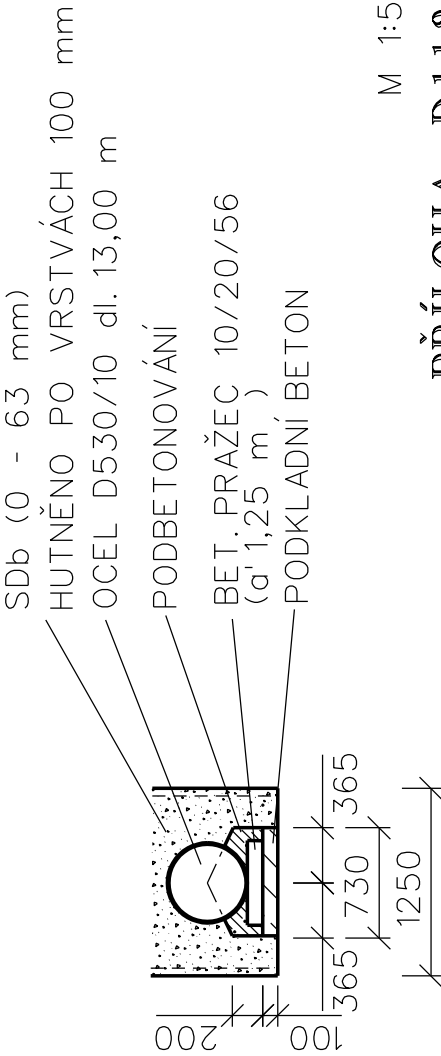

M 1:50

PŘÍLOHA D.1.1.2.4.

TRUBNÍ PROPUSTEK km 0,122 05 - 0,132 05