Koordinační situační výkres

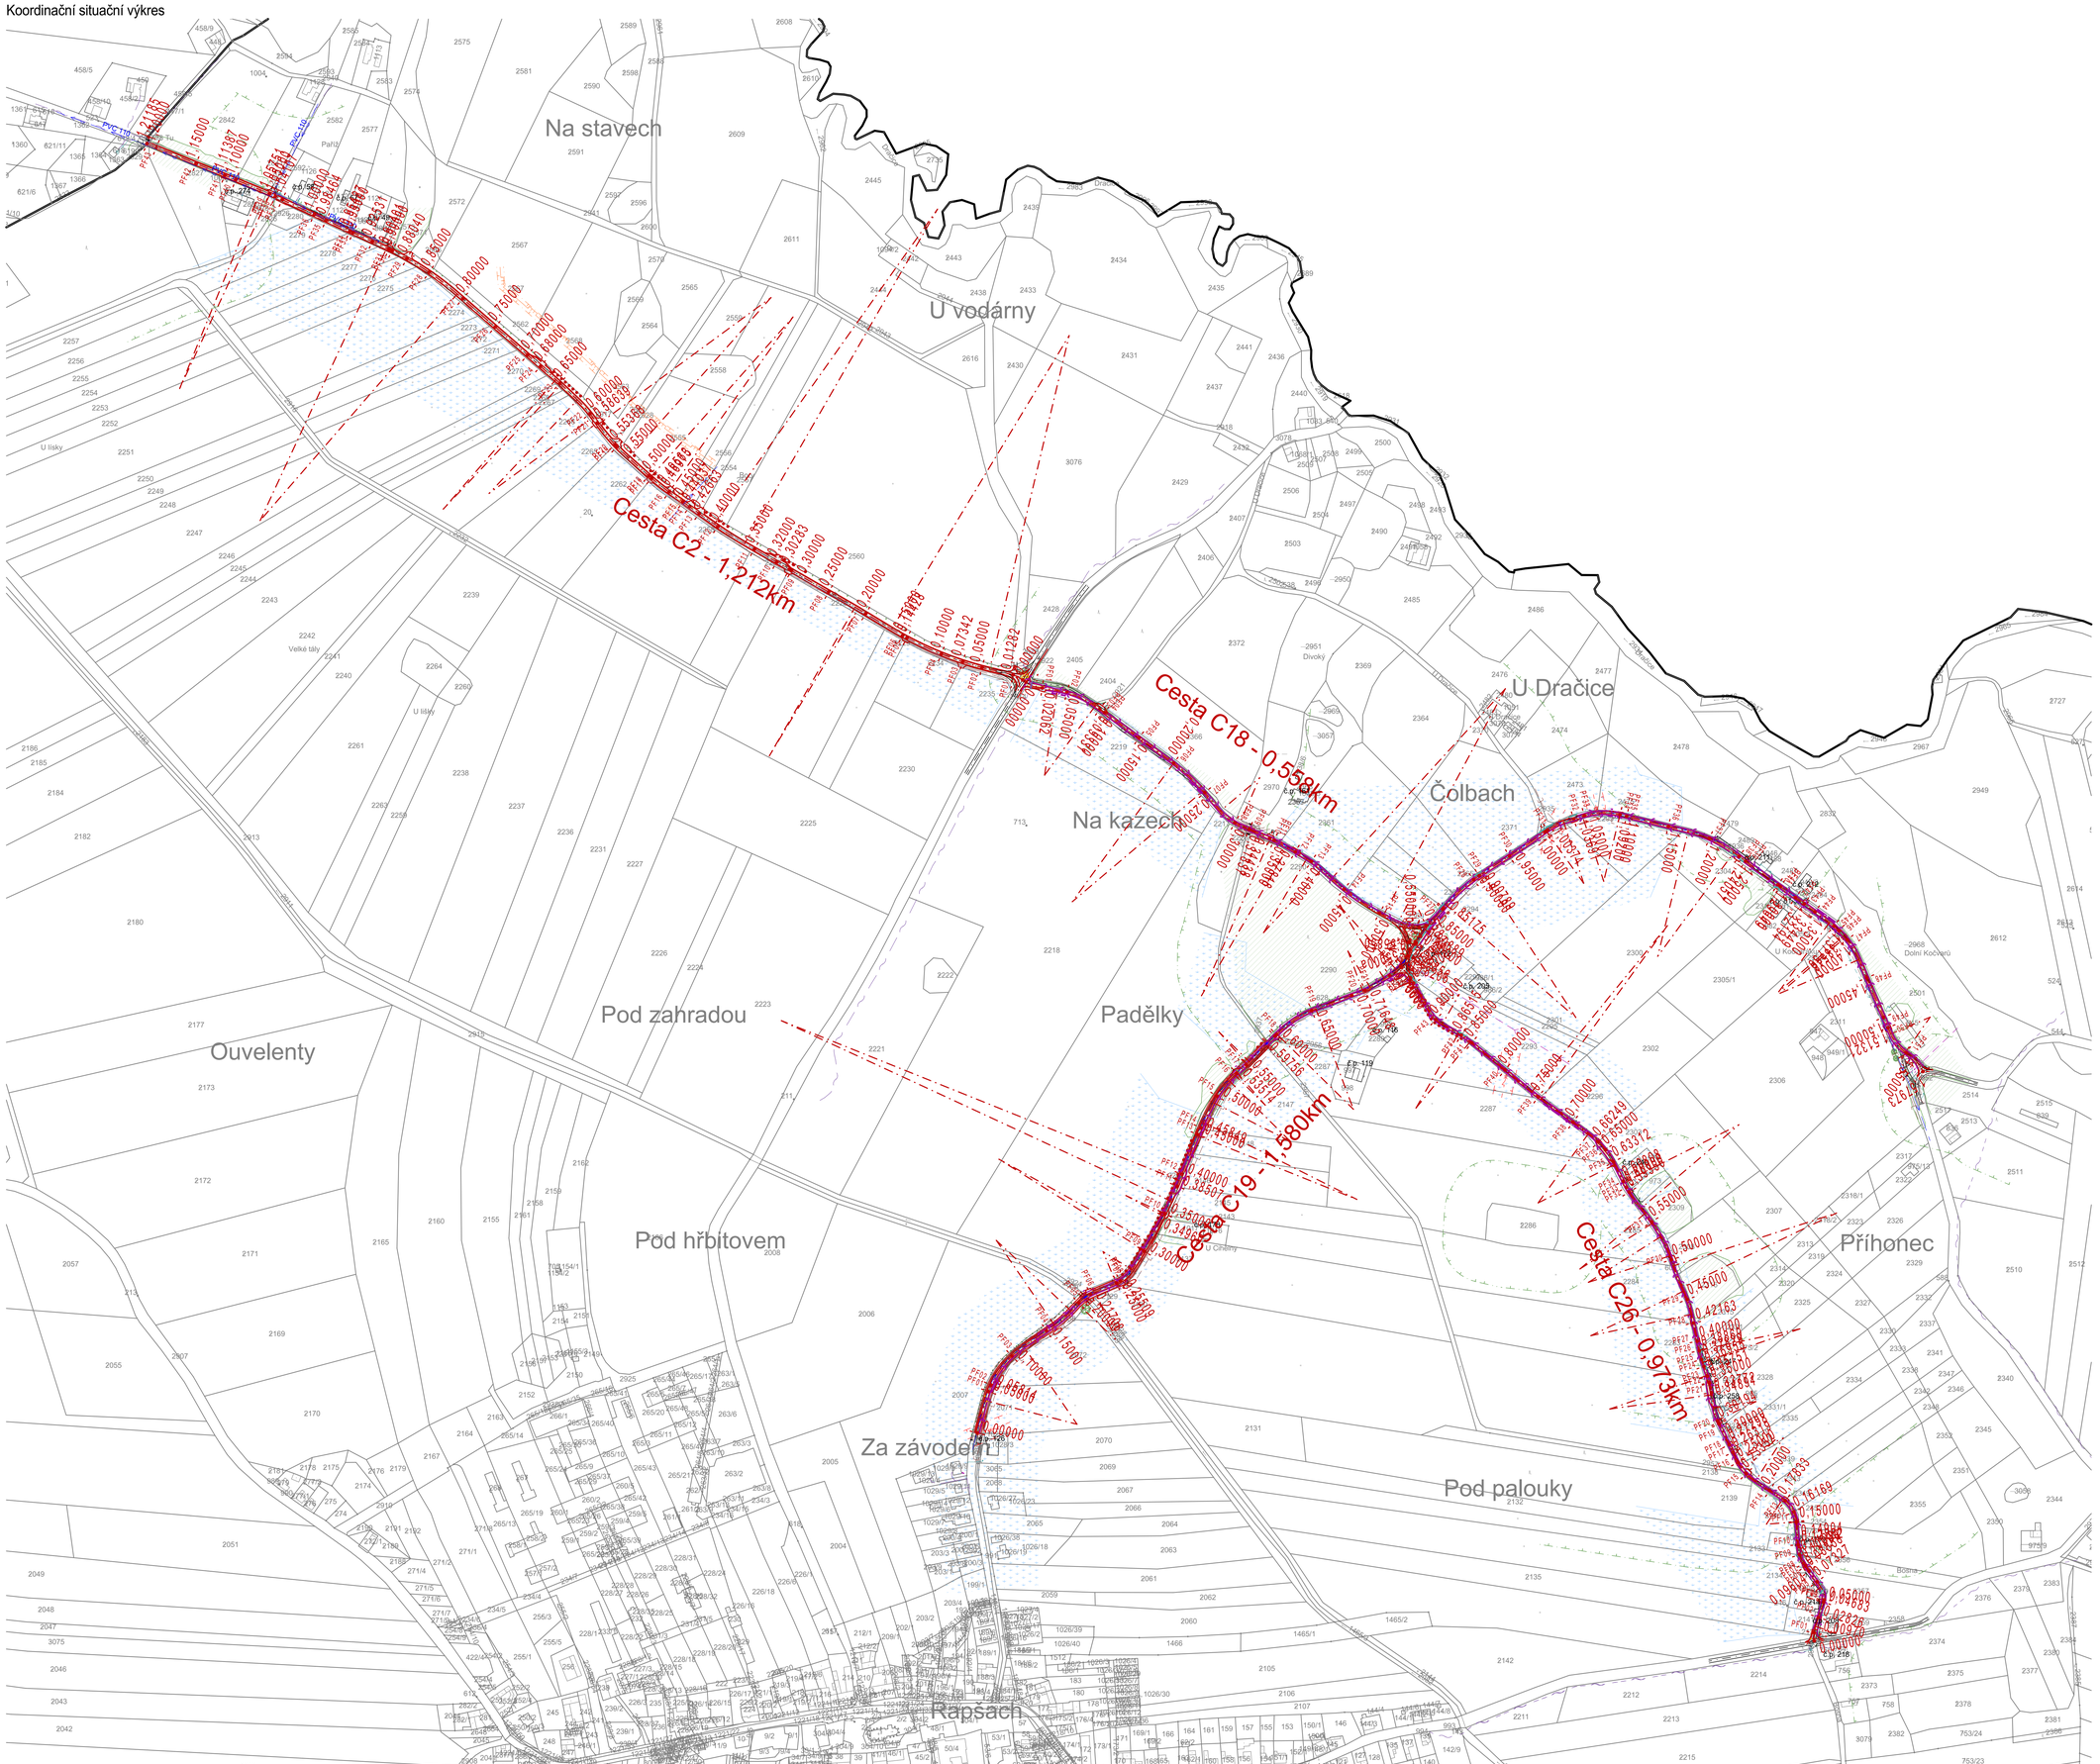

LEGENDA NAVRHOVANÝCH OBJEKTŮ

- Skladba komunikace "A" asfaltobeton - viz výkres vzorového příčného řezu
- Skladba komunikace "B" dlažba z lomového kamene - viz výkres vzorového příčného řezu
- Zatravněná plocha - ohumusování tl. 100mm + oseti travním semenem
- Štěrková plocha u turistického přístřešku
- Krajnice zemní zhutněná se zpevněním štěrkodrtí 0/32
- Krajnice zpevněná - skladba "A"
- Dopravní značení - Z11-směrový sloupek červený
- Železobetonový odvodňovací prefabrikovaný žlab z betonu C35/45 s litinovou demontovatelnou mříží, vnější rozměr 0,5/0,5m, třída únosnosti E600, obetonovaný betonem C35/45 tl. 200mm
- Železobetonová roura hrdlová DN 0,6m, obetonovaná betonem C25/30 XC2 XA1 XF3, minimální krytí 100mm, šikmá čela 1:2
- Propustek P17 - Železobetonový rámový propustek 1,5 x 1,0m, obetonovaný betonem C25/30 XC2 XA1 XF3 s výztuží sítí 100/100/6, minimální krytí 150mm, betonová čela s obkladem z lomového kamene
- Propustek P9 - Železobetonová roura hrdlová DN 0,8m, obetonovaná betonem C25/30 XC2 XA1 XF3,výztuží sítí 100/100/6, minimální krytí 150mm, betonová čela s obkladem z lomového kamene
- Propustek P53 - Železobetonový rámový propustek 1,5 x 1,0m, obetonovaný betonem C25/30 XC2 XA1 XF3 s výztuží sítí 100/100/6, minimální krytí 150mm, betonová čela s obkladem z lomového kamene
  - pozn.: propustek bude realizován v případě provedení varianty 2 nebo 3 u vodohospodářského opatření VO3 - dle sam. PD "Komplexní pozemková úprava v k.ú. Rapšach" 09/2015
- Opevnění z lomového kamene tl. 200mm, výplň spár cementovou maltou, podklad hutněný štěrkopískový podsyp tl. 150mm
- Kamenný zához lomovým kamenem 80 - 200 kg se strojním urovnáním líce
- Podélná a příčná drenáž komunikace (odvodnění pláně) - flexibilní perforovaná PVC trubka DN 160 + štěrkový obsyp s obalením propustnou geotextilií - provedení dle systémového řešení výrobce drenážního systému
- Vsakovací objekt štěrkový podzemní - štěrk 16/32 obalen propustnou geotextilií
- Kontrolní šachta drenážního systému DN 300, ø50m, PVC-U + betonový poklop, v provedení dle systémového řešení výrobce drenážního systému
- Kamenné krajníky lámané 130/200/500mm do betonového lože
- Výústění drenážního systému na svah náspu nebo do příkopu, stabilizace potrubí obetonováním, potrubí opatřeno žabí klapkou.
- Úprava trasy vodovodu v křížení s navrhovanými propustky - materiál a dimenze dle stávajícího vodovodu
- Svahování / příkop - terénní úpravy / vyrovnání v okolí cesty
- Nově vysazovaná zeleň - geograficky původní a stanovištně vhodné druhy dřevin (lípa srdčitá, javor klen / mléč, dub letní, ovocné dřeviny) ve sponu 6-8m, ochrana a stabilizace dřevin včetně garance za zdárný růst v délce trvání min. 5 let. Ochrana a stabilizace nových dřevin bude provedena ukotvení dřeviny třemi dřevěnými impregnovanými kůly ø80mm dl. 2m s příčkami, ochrannou rohoží a úvazkem.
  -pozn.: konkrétní druhy dřevin a jejich konkrétní umístění bude řešeno v rámci stavby

LEGENDA STÁVAJÍCÍCH OBJEKTŮ

- Stávající komunikace III třídy / místní komunikace
- Stávající cesta - živičný kryt
- Stávající cesta - štěrková
- Stávající pozemní objekty
- Stávající svahování / příkop - terénní úpravy
- Stávající oplocení
- Stávající oplocení - ohradník
- Odstraňované oplocení - ohradník
- Stávající solitérní zeleň
- Kácená solitérní zeleň
- Stávající zeleň - souvislý porost
- Ochranné pásmo lesního pozemku (50m)
- XX/X Katastr
- Vrstevnice - celá
- Vrstevnice - poloviční

LEGENDA STÁVAJÍCÍCH SÍTÍ

- Podzemní vedení NN (EG.D, a.s.)
- Nadzemní vedení NN (EG.D, a.s.)
- Nadzemní vedení VN (EG.D, a.s.)
- Ochranné pásmo nadzemního vedení VN
- VTL plynovod (EG.D, a.s.)
- Ochranné pásmo VTL plynovodu (4m)
- Podzemní datové vedení (CETIN, a.s.)
- Nadzemní datové vedení (CETIN, a.s.)
- Vodovod (Petr Kepka, Farma Rapšach)
- Vodovod (ČEVAK, a.s.)
- Kanalizace / meliorační zařízení
- Dešťová kanalizace / odvodnění / propustky
- Hlavní odvodňovací zařízení (ČR-SPÚ)
- Podzemní kabelové vedení VO (Obec Rapšach)
- Nadzemní vedení VO (Obec Rapšach)
- Plochy melioračních zařízení

Zákres podzemních sítí TI je pouze orientačního charakteru. Před zahájením výstavby dojde k vytýčení jednotlivých vedení jejich správci.

S

Souřadný systém: JTSK
Výškový systém: Bpv

Dokumentace pro vydání společného povolení a pro provádění stavby

REPRODUKCE TÉTO DOKUMENTACE NEBO JEJÍCH ČÁSTÍ BEZ PÍSEMNÉHO SOUHLASU Ty Ateliér JH s.r.o. JE ZAKÁZÁNA

Zodp. projektant:	Petr Vášek	Navrhl:	Ing. Michal Těšínský
Kontroloval:	Ing. Ondřej Peckert	Vypracoval:	Ing. Michal Těšínský
Místo:	k.ú. Rapšach	Obec:	Rapšach
Investor:	Česká republika - SPÚ, Pobočka J. Hradec, Pravdova 837/II, 377 01 Jindřichův Hradec		

Stavba:
REALIZACE CEST C2, C18, C19 a C26 v k.ú RAPŠACH

Oddíl: C Situační výkresy

Obsah výkresu: Koordinační situační výkres

Projektová a inženýrská kancelář
Nádražní 240/II, 377 01 J.Hradec
V ŠECHNA PRÁVA VYHRAZENA
Kooperace: Jiří Houdek ČKAIT 0100743

Č. parc.	
Stupeň PD:	DSP
Formát:	18xA4
Čís.zak.:	J-15/22
Čís.arch.:	J-15/22
Datum:	11/2022
Č. výkresu:	C.3
Měřítko:	1:2500