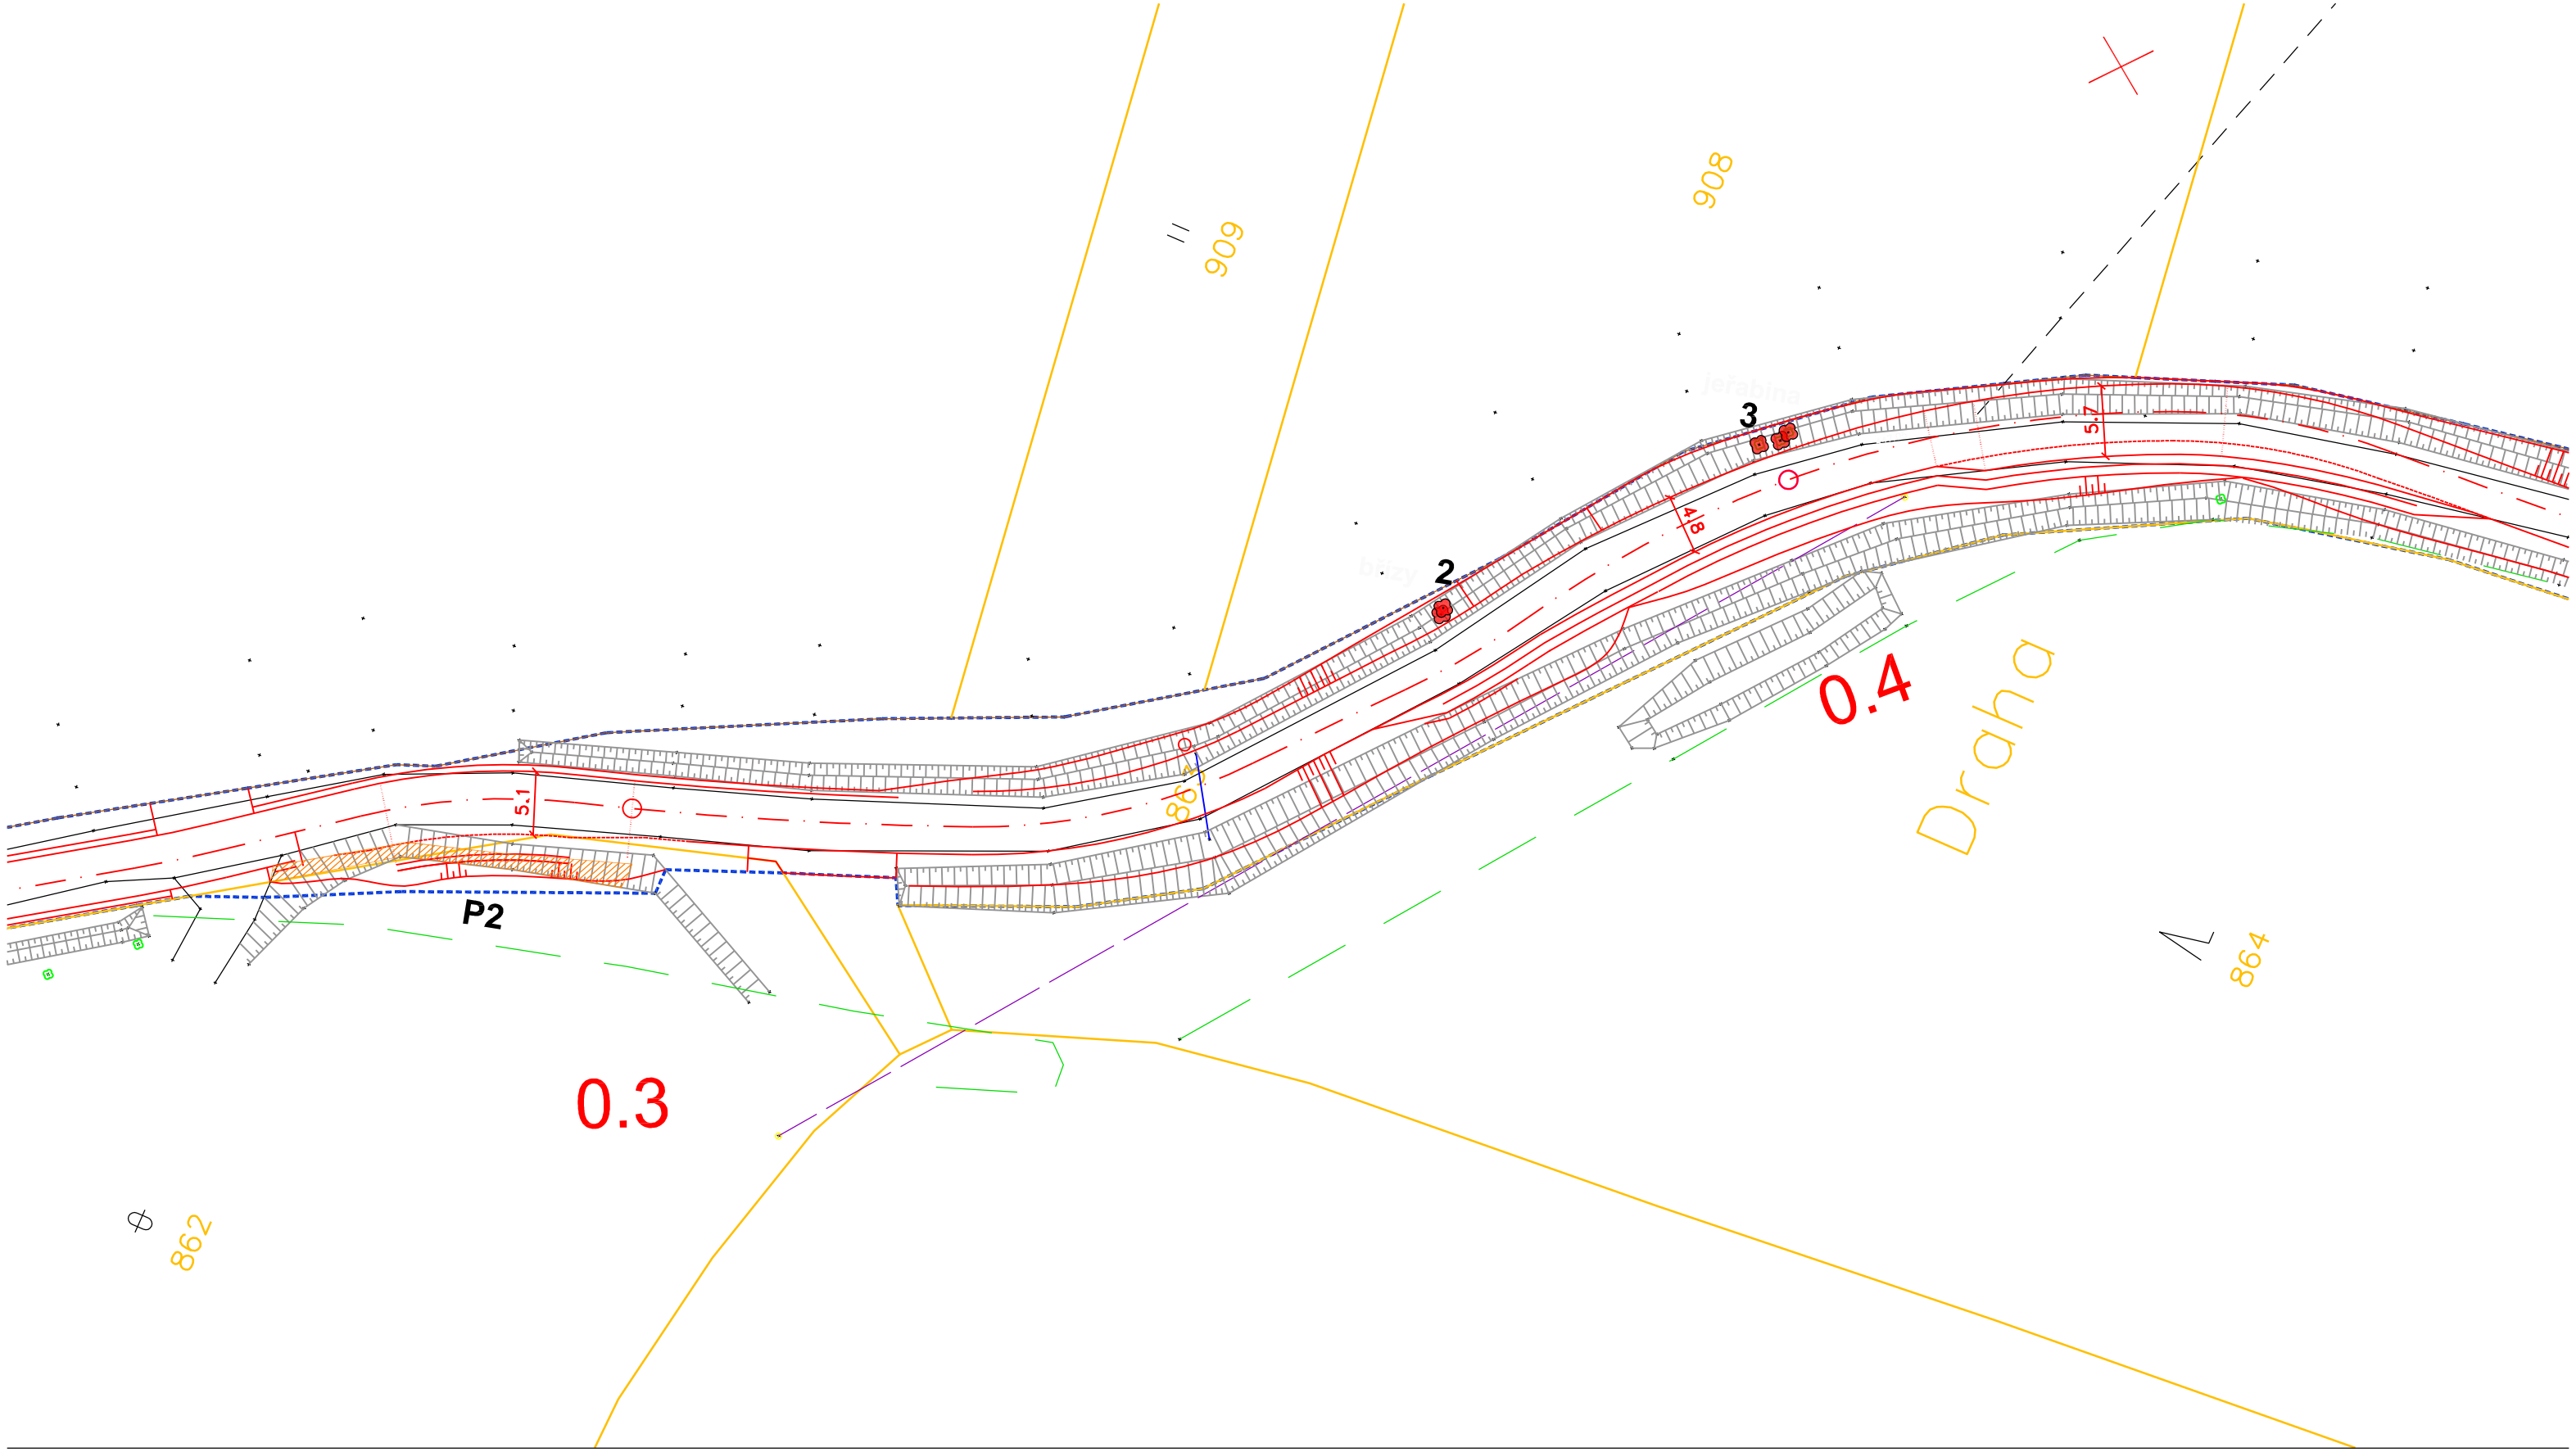


**LEGENDA**

2 STROM ZAMĚŘENÝ
**- návrh na kácení**

STROM ZAMĚŘENÝ
- ponechávaný

P2 OSTATNÍ DŘEVINNÉ VEGETAČNÍ PRVKY
**- návrh na kácení**

# SITUACE M 1:1000
# příloha č.2