



P 4,5 / 30 KONSTRUKCE ACO
Vzorový příčný řez s příkopem - bet. žlabovky
M 1:50
KONSTRUKCE VOZOVKY PN 4-2 TDZ IV
NÁVRHOVÁ ÚROVEŇ PORUŠENÍ VOZOVKY: D2

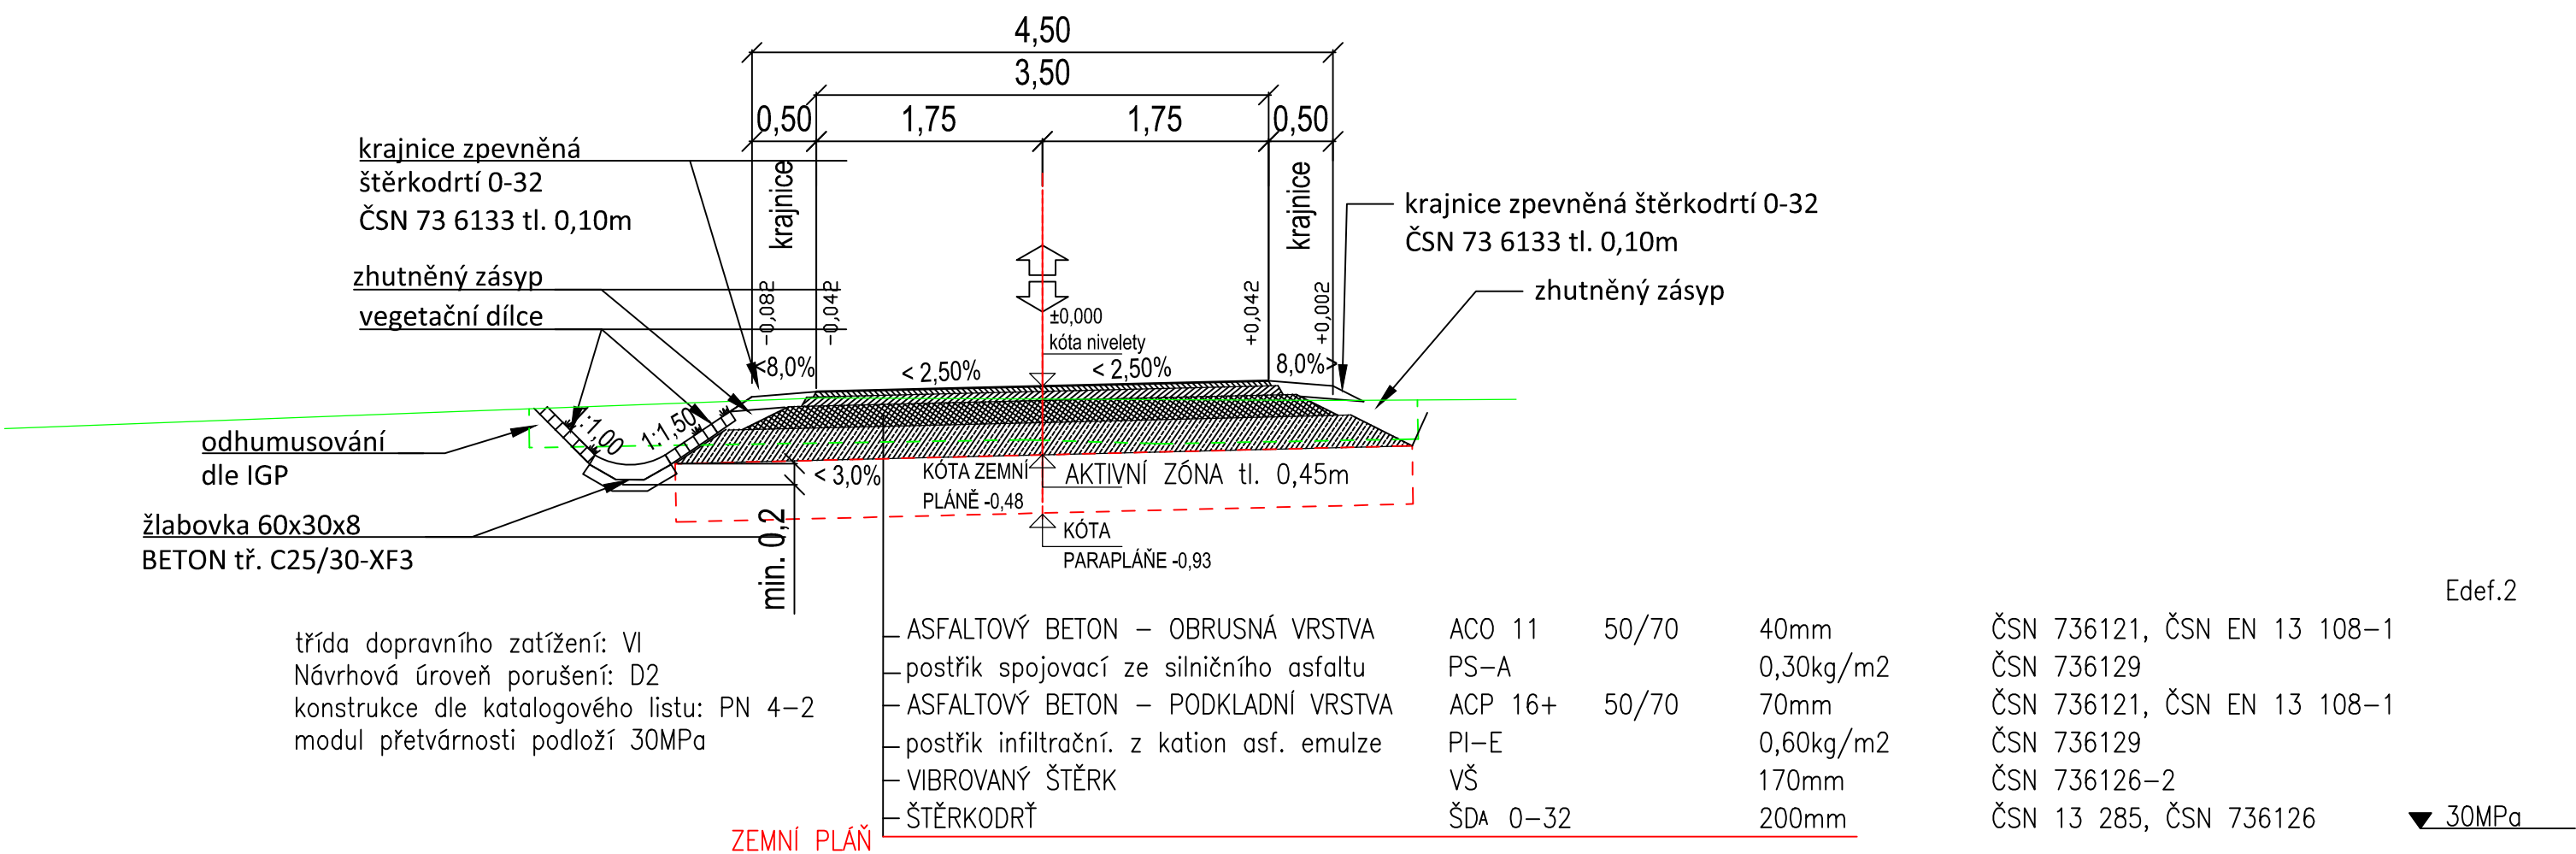

Zodpovědný projektant	Ing. Oldřich Slováček	<div>S-pro servis s.r.o. Pivovarská 1272 388 01 Blatná tel.: 775 752 294 IČ 060 16 910</div> <div></div>	
Vypracovali	Ing. Matěj Slováček MgA. Eva Yveta Amatya		
Investor	Česká republika – Státní pozemkový úřad IČO 01312774 Krajský pozemkový úřad pro Plzeňský kraj Pobočka Domažlice Haltravská 438, 344 01 Domažlice	Datum	04/2021
		Stupeň PD	DSP
		Formát	A3
Stavba	POLNÍ CESTY C1A, C1B S ODVODŇOVACÍMI PŘÍKOPY, C61 V K. Ú. ÚJEZD U DOMAŽLIC	Měřítko	1:50
Stavební objekt	SO 101 - POLNÍ CESTA C1A	Číslo výkresu	Číslo paré
Název výkresu	VZOROVÉ PŘÍČNÉ ŘEZY	D.1.1.2.c.1	