




PŪDORYS M 1:50

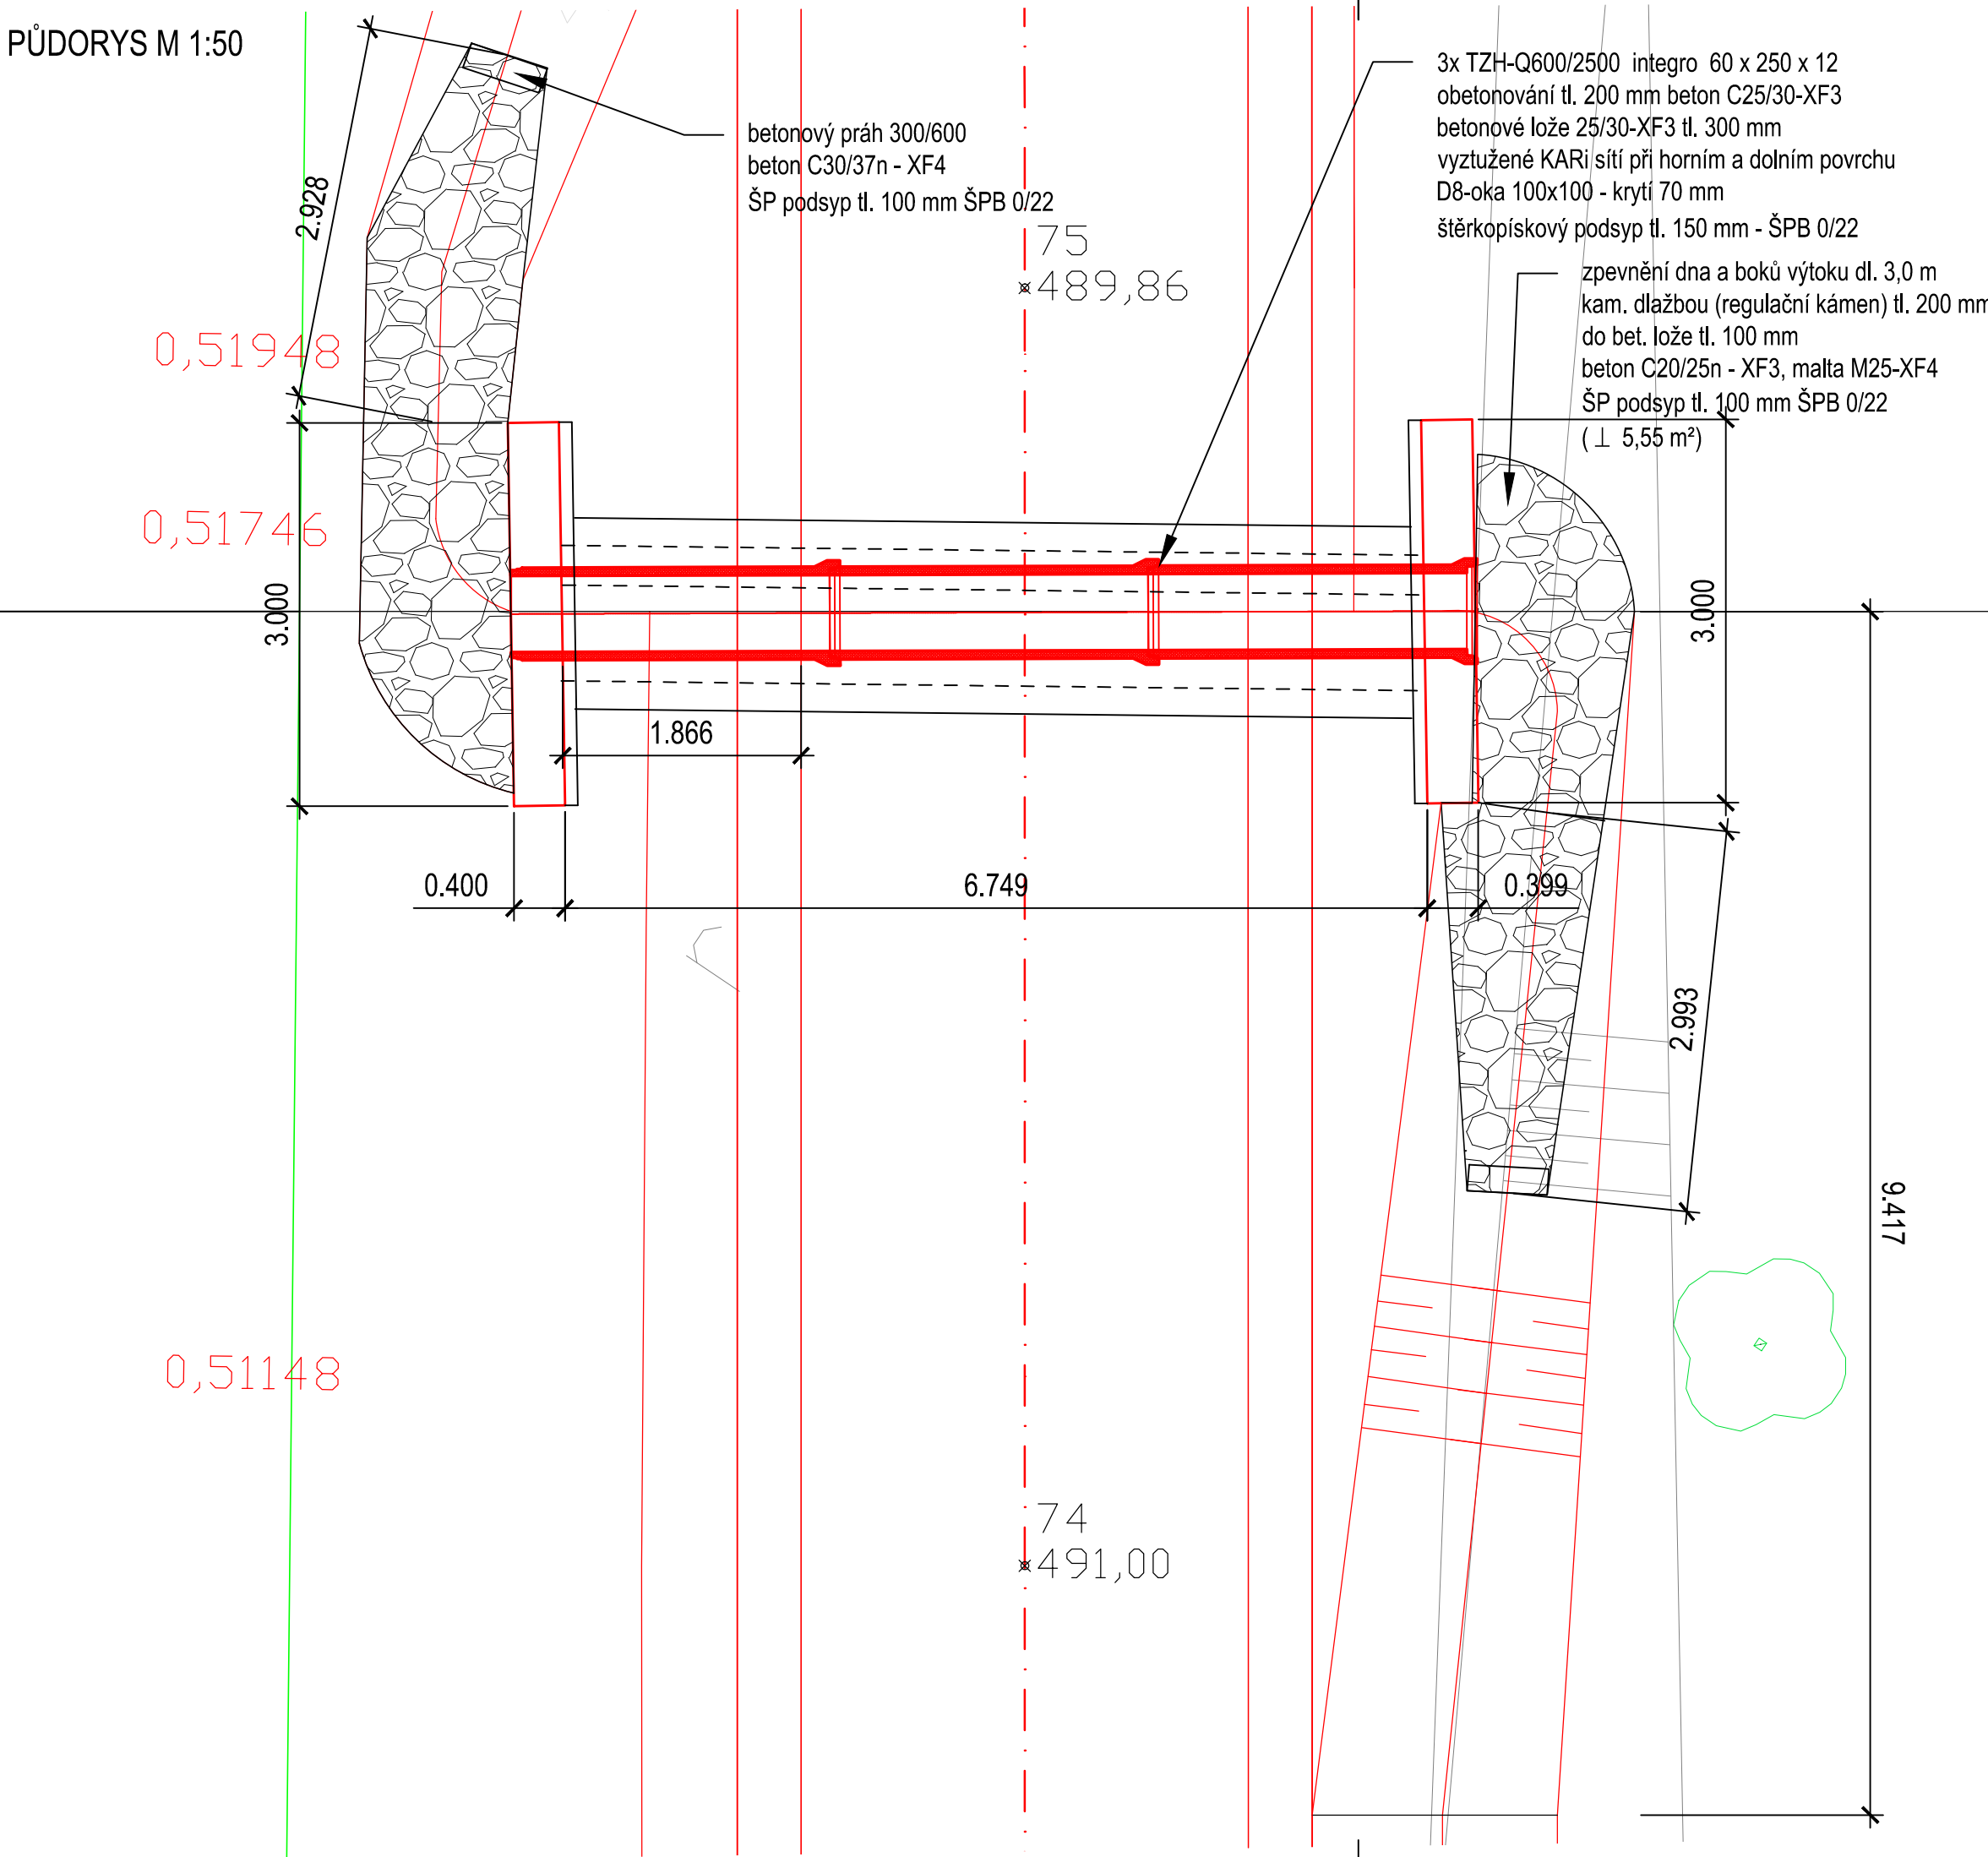

PODÉLNÝ ŘEZ 1:50

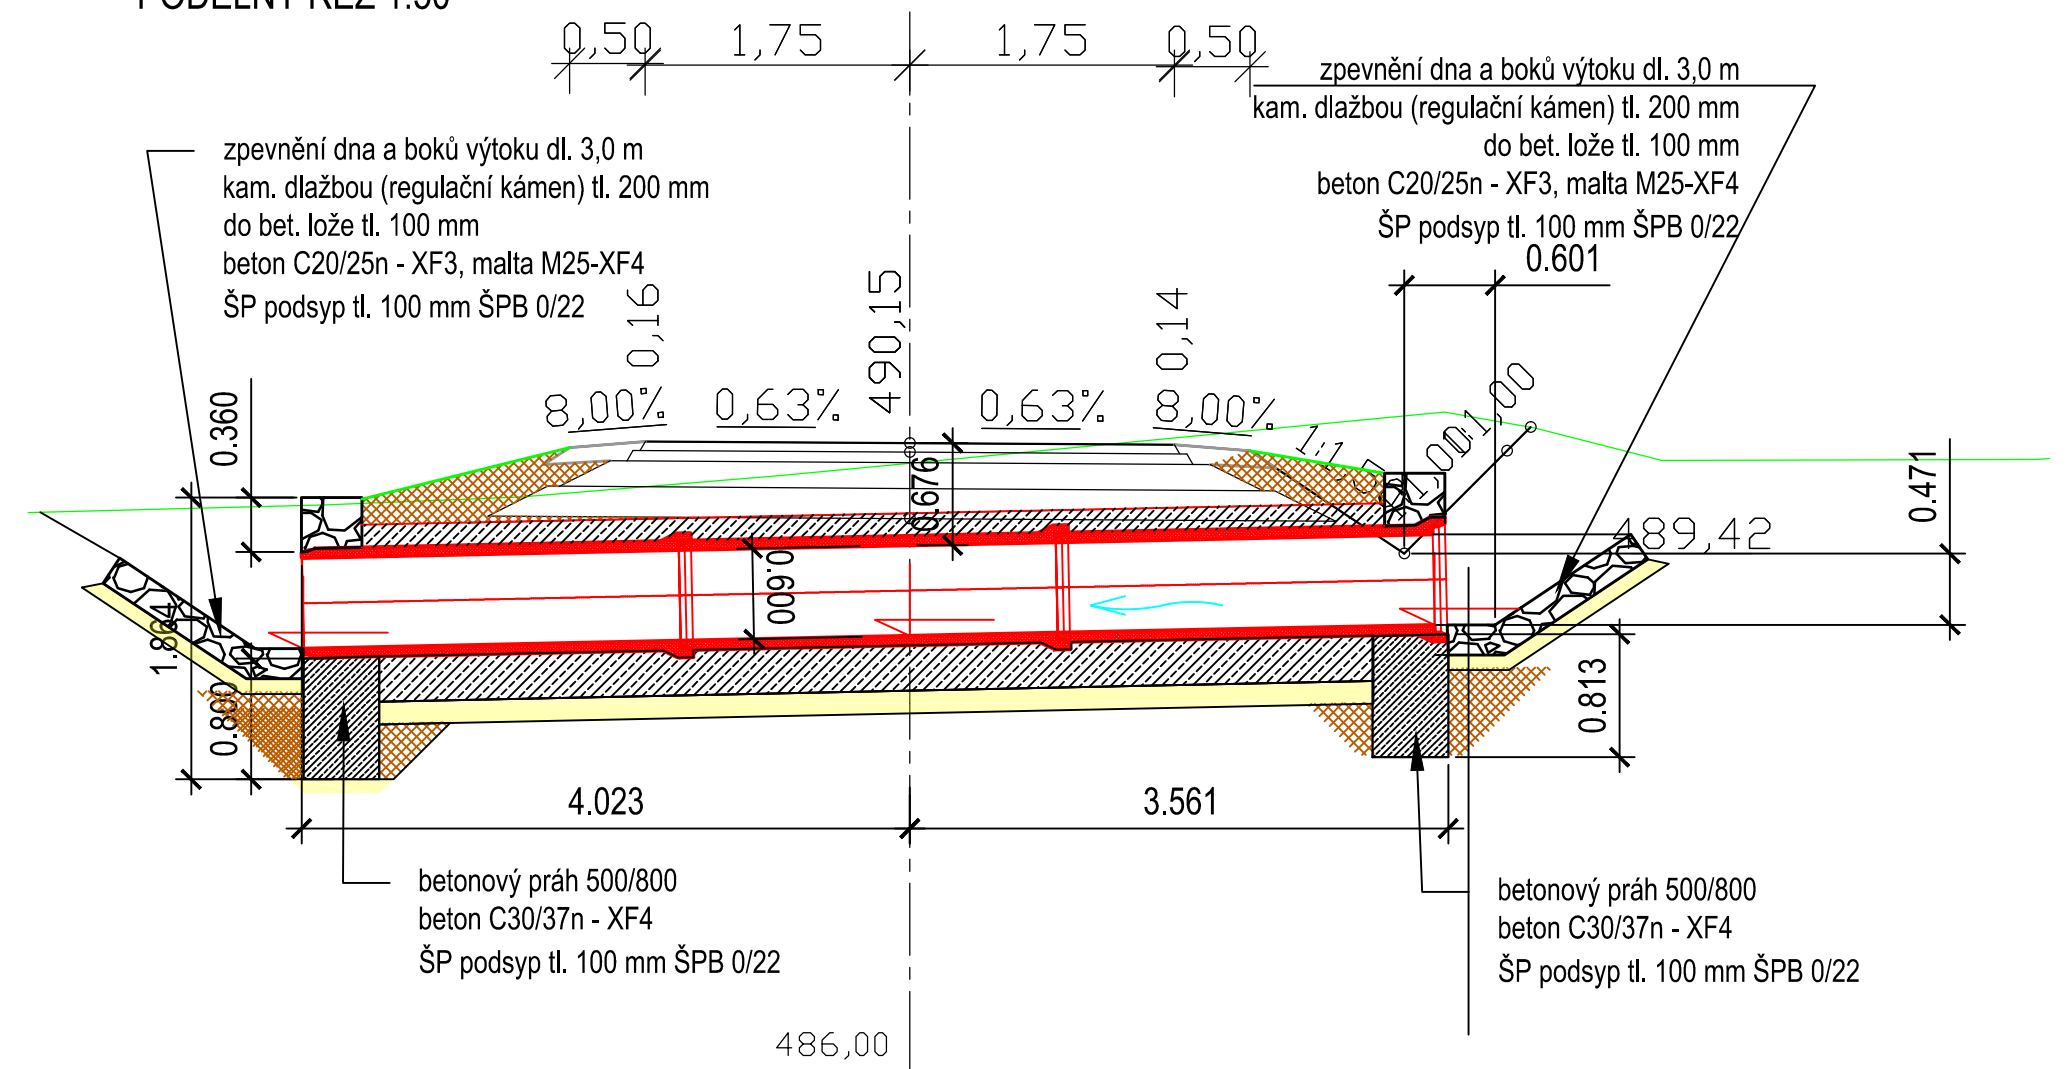

PŘÍČNÝ ŘEZ M 1:50

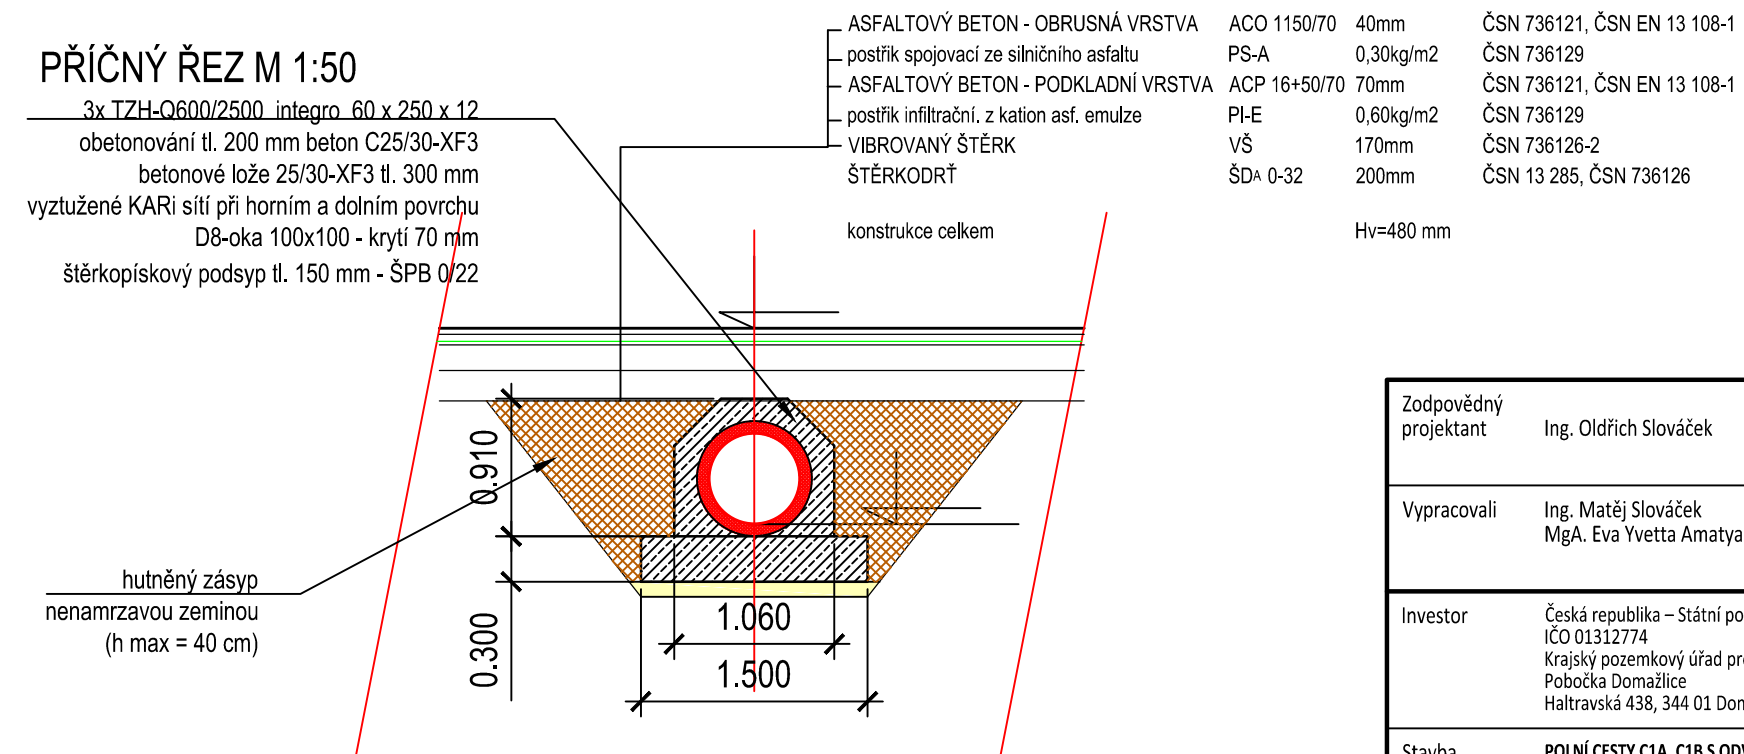

Zodpovědný projektant	Ing. Oldřich Slováček	
Vypracovali	Ing. Matěj Slováček MgA. Eva Yvetta Amatya	
Investor	Česká republika – Státní pozemkový úřad IČO 01312774 Krajský pozemkový úřad pro Plzeňský kraj Pobočka Domažlice Haltravská 438, 344 01 Domažlice	S-pro servis s.r.o. Pivovarská 1272 388 01 Blatná tel.: 775 752 294 IČ: 060 16 910
Stavba	<b>POLNÍ CESTY C1A, C1B S ODVODŇOVACÍMI PŘÍKOPY, C61 V K. Ú. UJEZD U DOMAŽLIC</b>	Datum 04/2021 Stupeň PD DSP Formát 630 x 297 Měřítko 1:50
Stavební objekt	SO 102 - POLNÍ CESTA C1B	Číslo výkresu Číslo paré
Název výkresu	PROPUSTEK P2	<b>D.1.1.2.a.2</b>