PŮDORYS 1:50

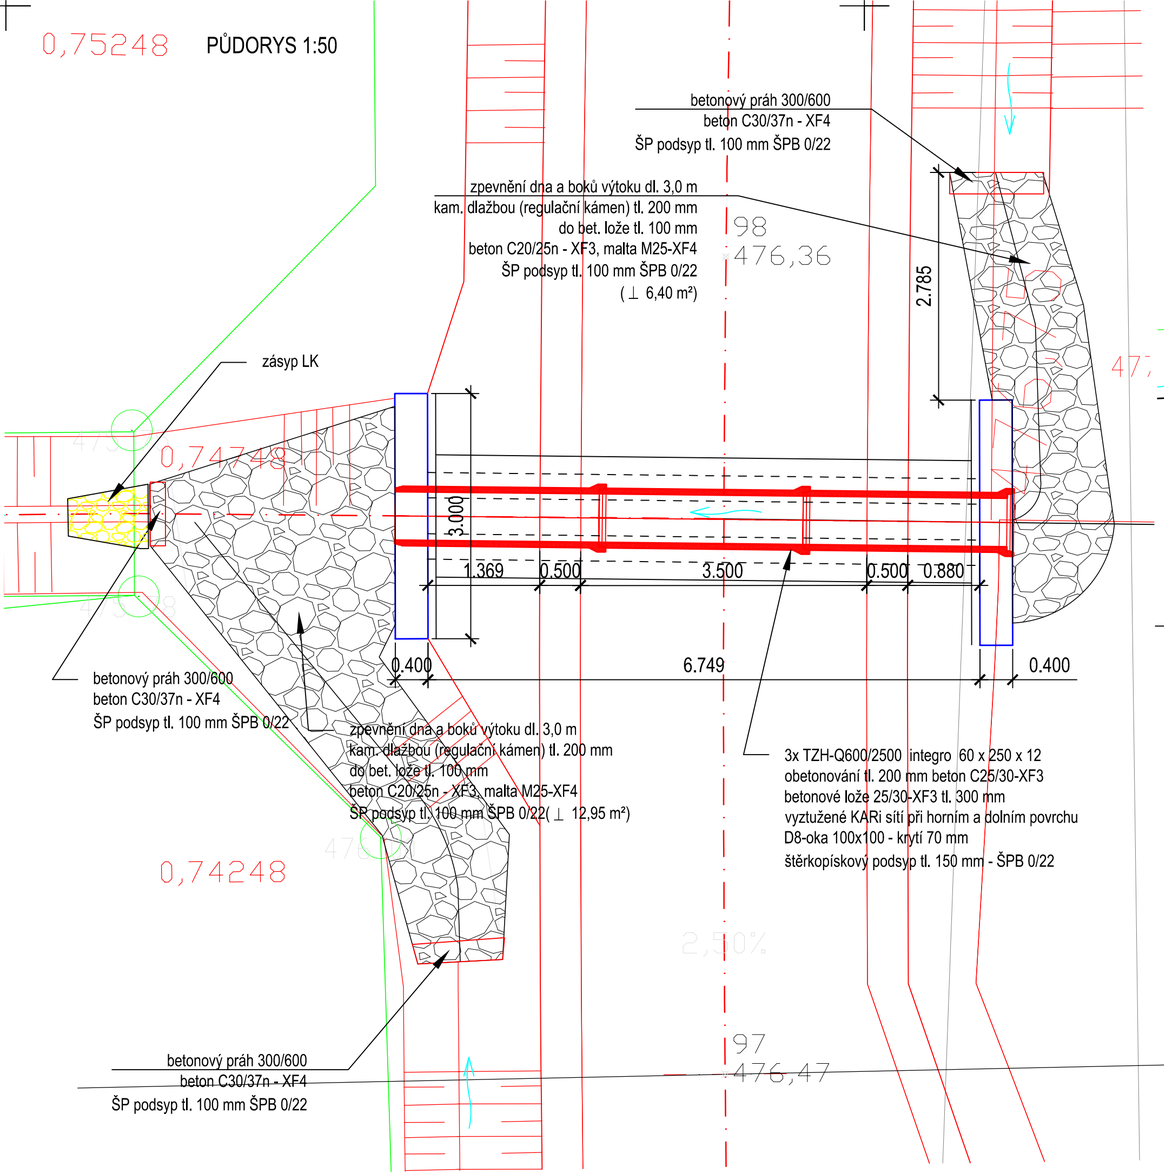

PODÉLNÝ ŘEZ 1:50

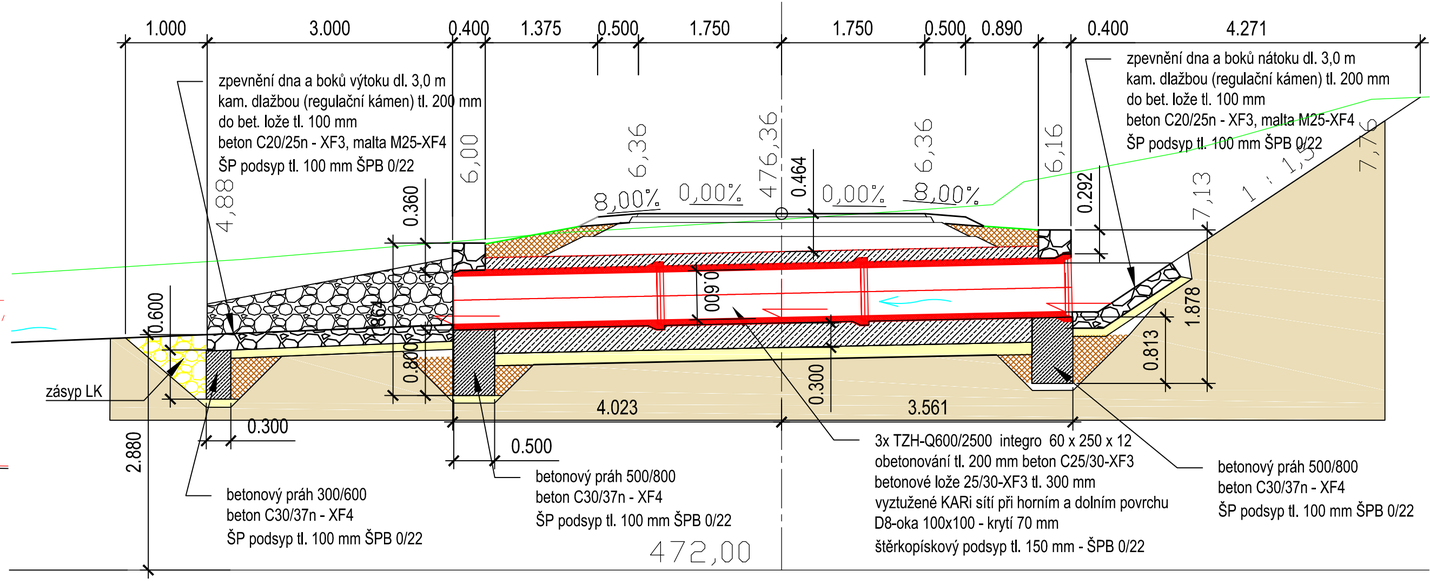

PŘÍČNÝ ŘEZ M 1:50

ASFALTOVÝ BETON - OBRUSNÁ VRSTVA	ACO 1150/70	40mm	ČSN 736121, ČSN EN 13 108-1
postřik spojovací ze silničního asfaltu	PS-A	0,30kg/m2	ČSN 736129
ASFALTOVÝ BETON - PODKLADNÍ VRSTVA	ACP 16+50/70	70mm	ČSN 736121, ČSN EN 13 108-1
postřik infiltrační, z kation asf. emulze	PI-E	0,60kg/m2	ČSN 736129
VIBROVANÝ ŠTĚRK	VŠ	170mm	ČSN 736126-2
ŠTĚRKODRŤ	ŠDA 0-32	200mm	ČSN 13 285, ČSN 736126
konstrukce celkem		Hv=480 mm	

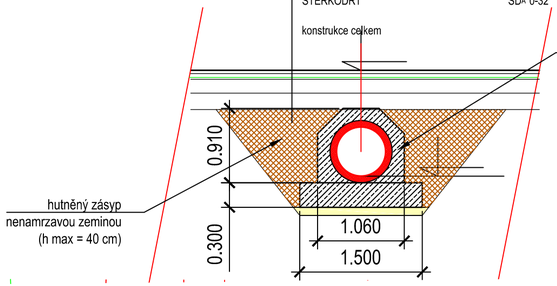

Zodpovědný projektant	Ing. Oldřich Slováček	S-pro servis s.r.o. Pivovarská 1272 388 01 Blatná tel.: 775 752 294 IČ 060 16 910	
Vypracovali	Ing. Matěj Slováček MgA. Eva Yvetta Amatya		
Investor	Česká republika – Státní pozemkový úřad IČO 01312774 Krajský pozemkový úřad pro Plzeňský kraj Pobočka Domažlice Haltravská 438, 344 01 Domažlice	Datum	04/2021
		Stupeň PD	DSP
Stavba	**POLNÍ CESTY C1A, C1B S ODVODŇOVACÍMI PŘÍKOPY, C61 V K. Ú. ÚJEZD U DOMAŽLIC**	Formát	630 x 297
		Měřítko	1:50
Stavební objekt	SO 102 - POLNÍ CESTA C1B	Číslo výkresu	Číslo paré
Název výkresu	PROPUSTEK P3	**D.1.1.2.a.3**	