


## NÁVRHOVÁ ÚROVEŇ PORUŠENÍ VOZOVKY: D2

krajnice zpevněná  
štěrkodrtí 0-32  
ČSN 73 6133 tl. 0,10m

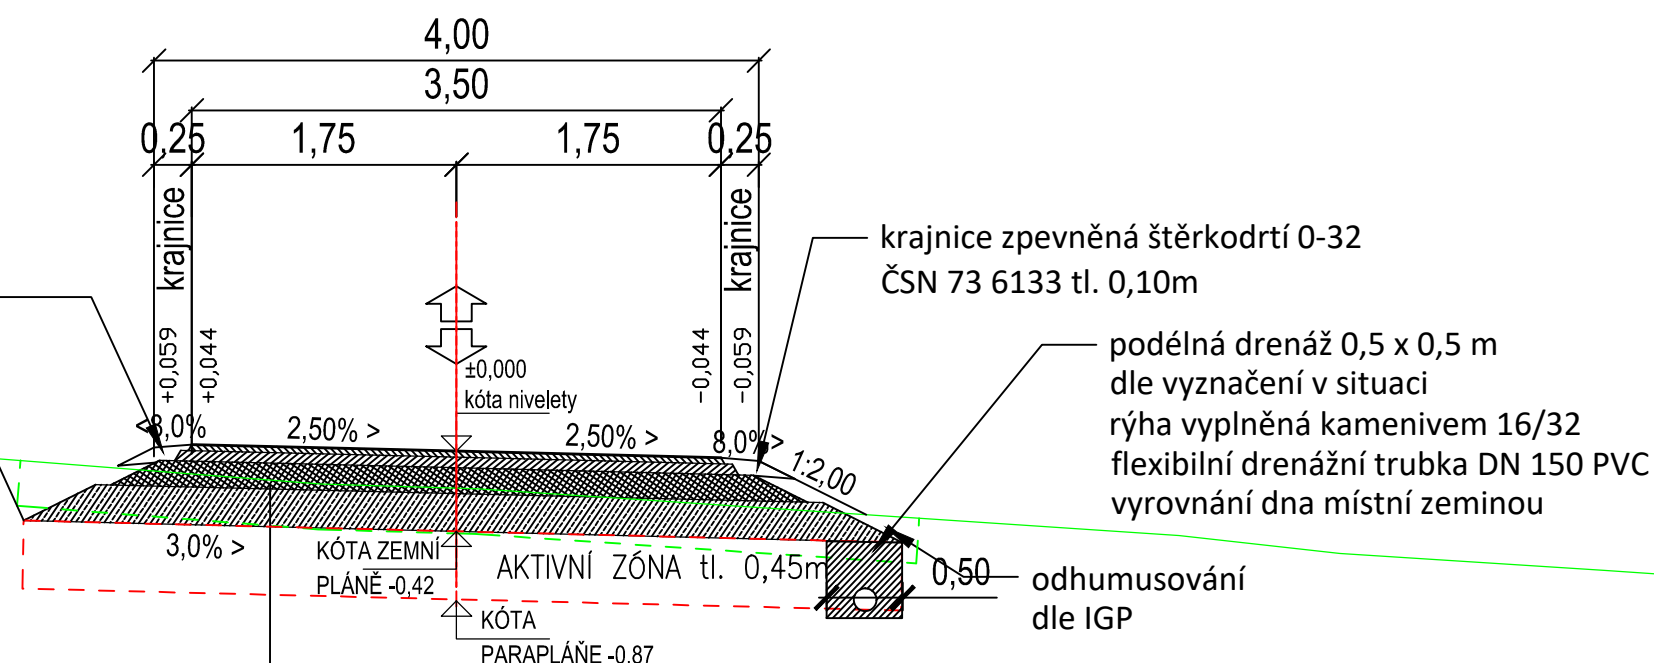

třída dopravního zatížení: VI  
Návrhová úroveň porušení: D2  
konstrukce dle katalogového listu: PN 4–2  
modul přetvárnosti podloží 30MPa

— ASFALTOVÝ BETON – OBRUSNÁ VRSTVA	ACO 11	50/70	40mm	ČSN 736121, ČSN EN 13 108-1	
— postřik spojovací ze silničního asfaltu	PS-A		0,30kg/m2	ČSN 736129	
— ASFALTOVÝ BETON – PODKLADNÍ VRSTVA	ACP 16+	50/70	70mm	ČSN 736121, ČSN EN 13 108-1	
— postřik infiltrační. z kation asf. emulze	PI-E		0,60kg/m2	ČSN 736129	▼100MPa
— VIBROVANÝ ŠTĚRK	VŠ		170mm	ČSN 736126-2	▼ 60MPa
— ŠTĚRKODRŤ	ŠDA 0-32		200mm	ČSN 13 285, ČSN 736126	▼ 45MPa

## ZEMNÍ PLÁŇ

konstrukce celkem

 $H_v = 480 \text{ mm}$ 

ÚPRAVA AKTIVNÍ ZÓNY DLE GEOLOGICKÉHO PRŮZKUMU

V celé trase (mimo 1,050–1,150) cesty zlepšení zemin v profilu AZ směsi GEOSOL v tl. 450mm zafrézované do podloží. Receptura směsi bude připravena v dostatečném předstihu na technologických vzorcích tak, aby bylo dosaženo optimálního reakčního účinku směsi se zlepšovanou zeminou s garancí geotechnické kvality a nenamrzavosti.

V úseku ve staničení 1,050 – 1,150  
bude provedena výměna podloží vzhledem k podmáčení  
HDK 63/125 tl. 300mm

Edef.2

Zodpovědný projektant Ing. Oldřich Slováček	S-pro servis s.r.o. Pivovarská 1272 388 01 Blatná tel.: 775 752 294 IČ 060 16 910 		
Vypracovali Ing. Matěj Slováček MgA. Eva Yveta Amatya			
Investor Česká republika – Státní pozemkový úřad IČO 01312774 Krajský pozemkový úřad pro Plzeňský kraj Pobočka Domažlice Haltravská 438, 344 01 Domažlice	Datum	04/2021	
Stavba <b>POLNÍ CESTA VC 4 S PROTIEROZNÍ FUNKCÍ V K. Ú. DRAŽENOV</b>	Stupeň PD	DSP	
	Formát	A3	
	Měřítko	1:50	
Název výkresu VZOROVÝ PŘÍČNÝ ŘEZ	Číslo výkresu <b>D.1.1.2.c</b>		Číslo paré