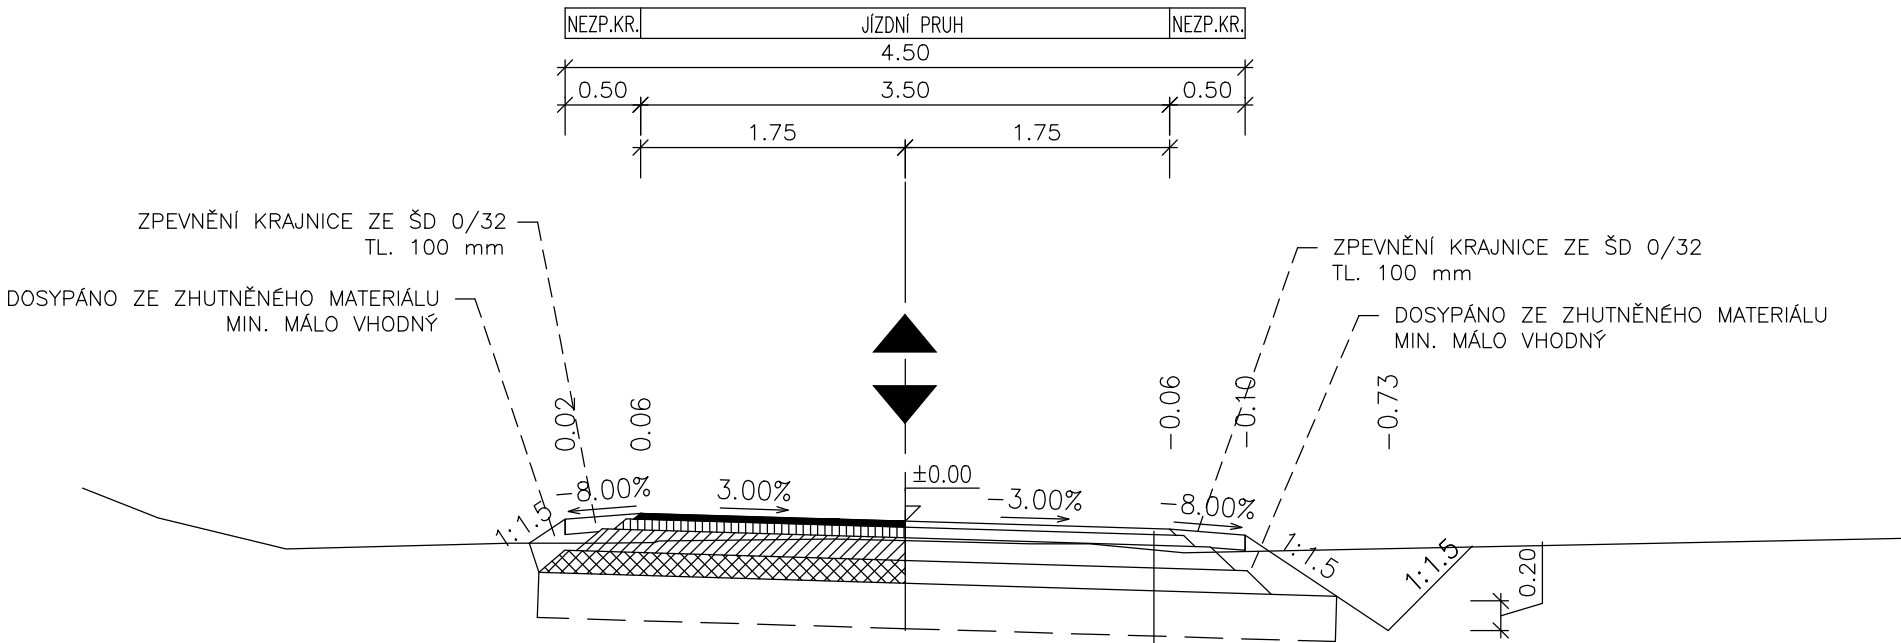


VZOROVÝ PŘÍČNÝ ŘEZ 1 : 50

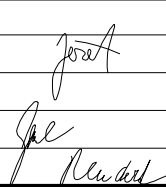

VZOROVÝ PŘÍČNÝ ŘEZ
C05: km 0.000-KU
P4.5/30



KOMPLETNÍ KONTRUKCE			
TŘÍDA DZ V, D2 - KATALOGOVÝ LIST PN 502 - Dle katalogu PC			
ASFALTOVÝ BETON	ACO 11	40 mm	ČSN EN 13108-1
SPOJOVACÍ POSTŘIK Z KATIONAKTIVNÍ ASF. EMULZE	PS	0.2 kg/m²	ČSN 73 6129
ASFALTOVÝ BETON	ACP 16+	70 mm	ČSN EN 13108-1
INFILTRAČNÍ POSTŘIK Z KATIONAKTIVNÍ ASF. EMULZE	PI	1.0 kg/m²	ČSN 73 6129
min. hodnota modulu přetvárnosti E _{def,2}		min. 80 MPa	
ŠTĚRKODRŤ	ŠDb	150 mm	ČSN 73 6126-1
min. hodnota modulu přetvárnosti E _{def,2}		min. 50 MPa	
ŠTĚRKODRŤ	ŠDb	150 mm	ČSN 73 6126-1
min. hodnota modulu přetvárnosti E _{def,2}		min. 30 MPa	
CELKEM		min. 410 mm	
LOKÁLNÍ SANACE AKTIVNÍ ZÓNY – VÁPŇENÍ		300 mm	
CELKEM		min. 710 mm	

SO 101

- POZNÁMKA:
- NEZPEVNĚNÁ KRAJNICE SE SNÍŽÍ O 30 mm VŮČI ZPEVNĚNÉ KRAJNICI
 - POSTŘIKY JSOU UVEDENY VE ZBYTKOVÉM MNOŽSTVÍ POJIVA

Kreslil:	ING. J. JEŽEK		<div>spol. s r.o.</div> <div>PROJEKTOVÁ, INŽENÝRSKÁ A STAVEBNÍ ČINNOST</div> <div>Žižkova 738, 566 01 Vysoké Mýto</div> <div>tel.: 465 420 911</div> <div>e-mail: info@optima-vm.cz</div>	
Zpracoval:	ING. J. JEŽEK			
Zodp. projektant:	ING. B. SHEJBAL			
Hlavní projektant:	ING. B. SHEJBAL			
Technická kontrola:	ING. Z. NEUDERT			
Kraj: PARDUBICKÝ	Okres: CHRUDIM	Obec: OREL		
Investor: STÁTNÍ POZEMKOVÝ ÚŘAD – POBOČKA CHRUDIM			Stupeň:	DSP + PDPS
Akce: REALIZACE SPOLEČNÝCH ZAŘÍZENÍ OREL			Zak. č.:	4716 – 22 – 3
			Arch. č.:	4048
			Datum:	1/2023
			Formát:	2 A4
			Objekt: SO 101 POLNÍ CESTA C 05	
Obsah: VZOROVÝ PŘÍČNÝ ŘEZ			Měřítko:	Číslo příl. výkresu:
			1 : 50	D 1.4
			Kóty:	