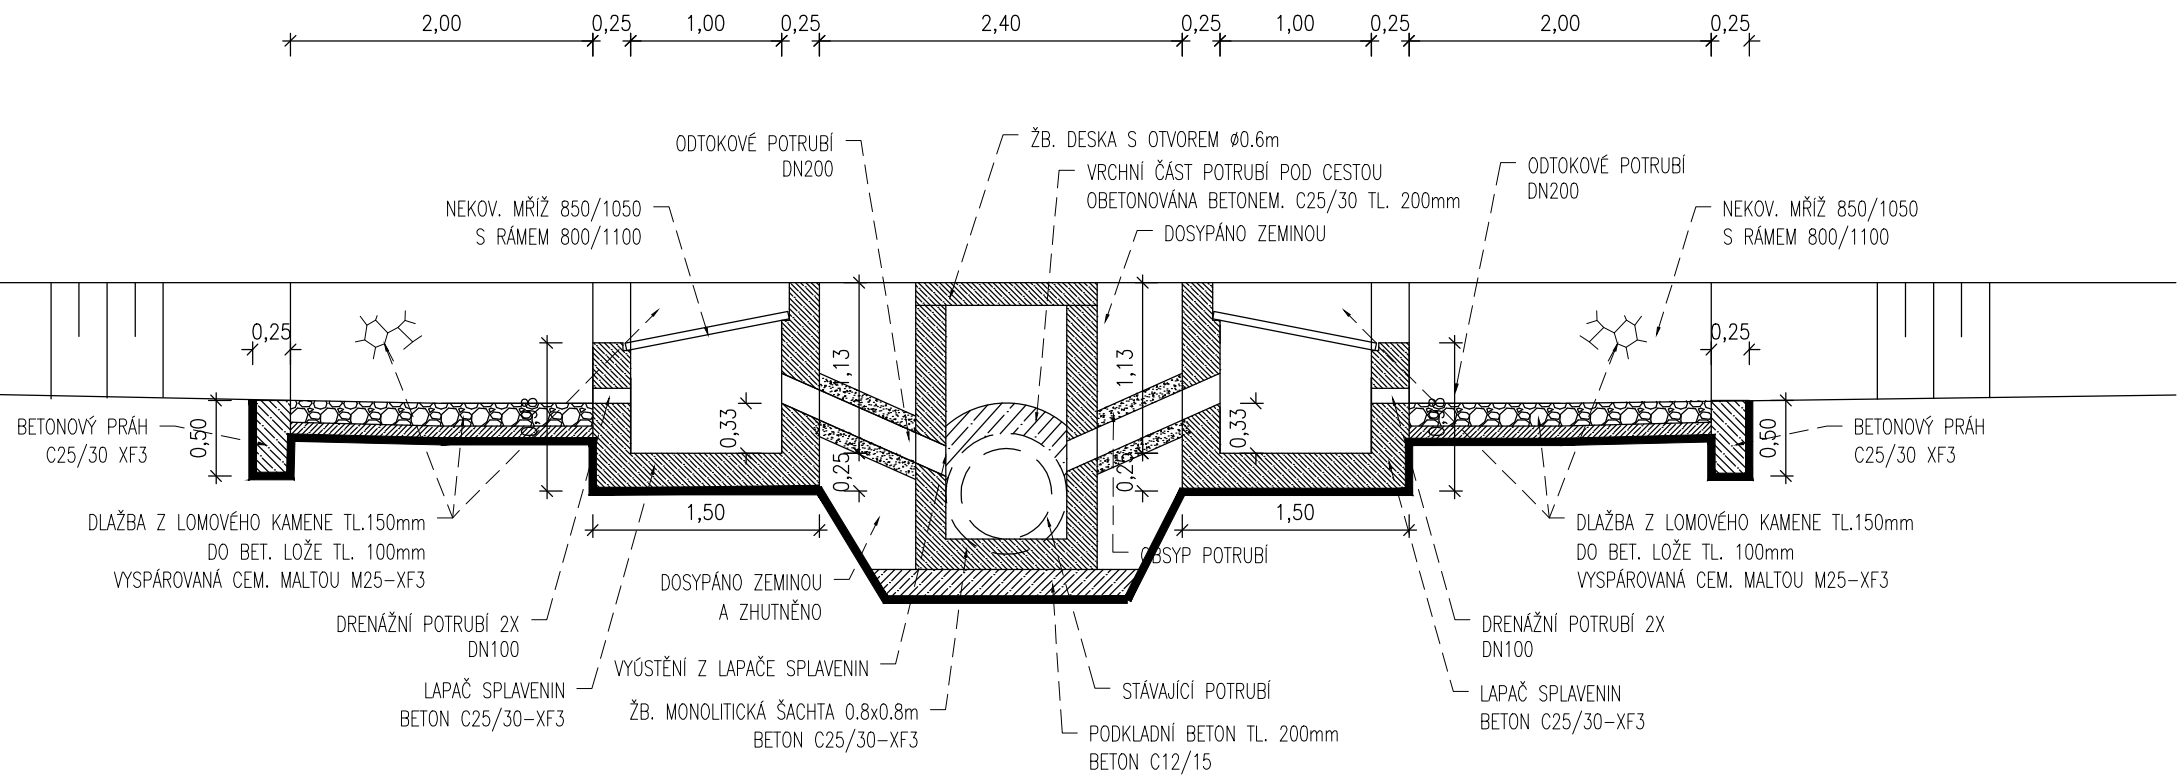


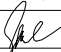



B
PŘÍČNÝ LAPAČEM SPLAVENIN A NAPOJENÍM NA POTRUBÍ
1:50



SO 101

Kreslil:	ING. J. JEŽEK		<div>OPTIMA spol. s r.o.</div> <div>PROJEKTOVÁ, INŽENÝRSKÁ A STAVEBNÍ ČINNOST</div> <div>Žižkova 738, 566 01 Vysoké Mýto</div> <div>tel.: 465 420 911</div> <div>e-mail: info@optima-vm.cz</div>
Zpracoval:	ING. J. JEŽEK		
Zodp. projektant:	ING. B. SHEJBAL		
Hlavní projektant:	ING. B. SHEJBAL		
Technická kontrola:	ING. Z. NEUDERT		
Kraj: PARDUBICKÝ	Okres: CHRUDIM	Obec: OREL	
Investor: STÁTNÍ POZEMKOVÝ ÚŘAD – POBOČKA CHRUDIM			Stupeň: DSP + PDPS
Akce:			Zak. č.: 4716 – 22 – 3
REALIZACE SPOLEČNÝCH ZAŘÍZENÍ OREL			Arch. č.: 4048
Objekt: SO 101 POLNÍ CESTA C05			Datum: 1/2023
			Formát: 2 A4
Obsah:			Měřítko.: 1:50
ŘEZ LAPAČEM SPLAVENIN			Číslo příl. výkresu: D 1.6
			Kóty: