




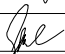

PODÉLNÝ ŘEZ PROPUSTKEM
1:50

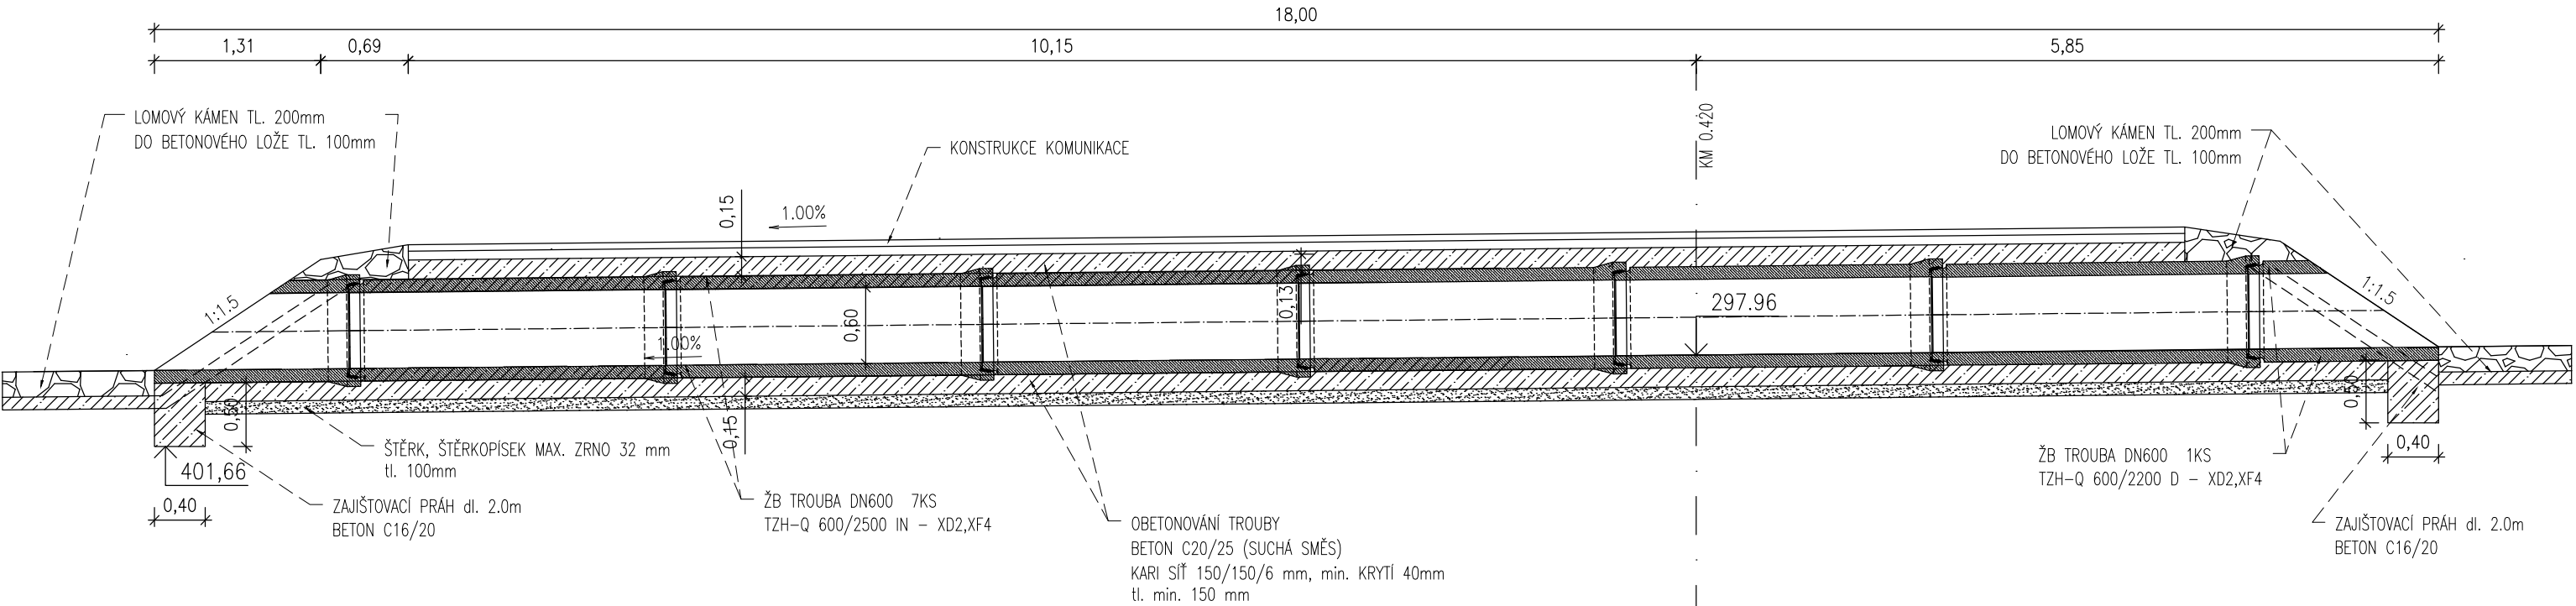

VZOROVÝ PŘÍČNÝ ŘEZ PROPUSTKEM
1:50

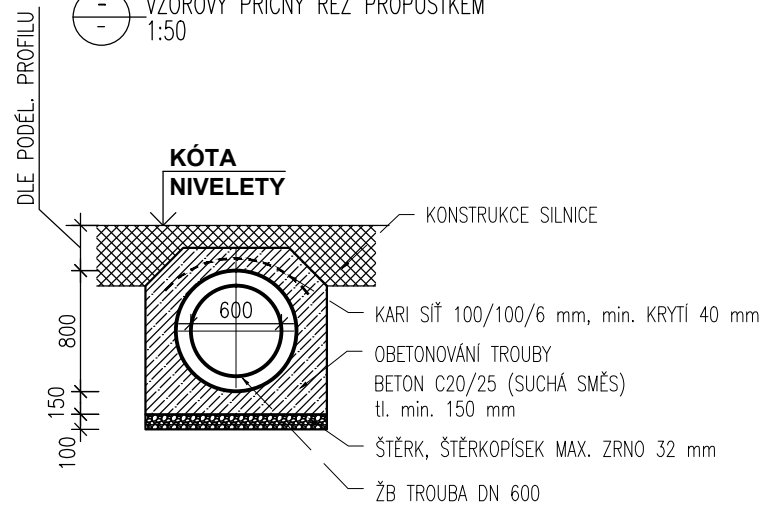

VÝŠKOVÝ SYSTÉM BpV

Kreslil:	ING. J. JEŽEK	  
Zpracoval:	ING. J. JEŽEK	
Zodp. projektant:	ING. B. SHEJBAL	
Hlavní projektant:	ING. B. SHEJBAL	
Technická kontrola:	ING. Z. NEUDERT	
Kraj: PARDUBICKÝ	Okres: CHRUDIM	Obec: OREL
Investor: STÁTNÍ POZEMKOVÝ ÚŘAD – POBOČKA CHRUDIM		
Akce:		
REALIZACE SPOLEČNÝCH ZAŘÍZENÍ OREL		
Objekt: SO 101 POLNÍ CESTA C 05		
Obsah:		
PROPUSTEK		

<div><div>OPTIMA</div><div>spol. s r.o.</div><div>PROJEKTOVÁ, INŽENÝRSKÁ A STAVEBNÍ ČINNOST</div><div>Žižkova 738, 566 01 Vysoké Mýto</div><div>tel.: 465 420 911</div><div>e-mail: info@optima-vm.cz</div></div>	
Stupeň:	DSP + PDPS
Zak. č.:	4716 – 22 – 3
Arch. č.:	4048
Datum:	1/2023
Formát:	2 A4
Měřítko.: 1:50	Číslo příl. výkresu: D 1.7
Kóty:	