

Zagávací výkres KoPÚ Domašov
Vrbice u Bezdružic

Kohoutov u Bezdružic

Leskov

Kokašice

Domašov


Václav u Olbramova

Lomy u Domašova

LEGENDA	
	vnitřní obvod pozemkové úpravy šetřený
	obvod neřešeného území pozemkové úpravy
	vnější obvod pozemkové úpravy převzatý
	vnější obvod pozemkové úpravy šetřený

Zaštyvací výkres KoPÚ Domašlov

Vrbice u Bezdrúžic

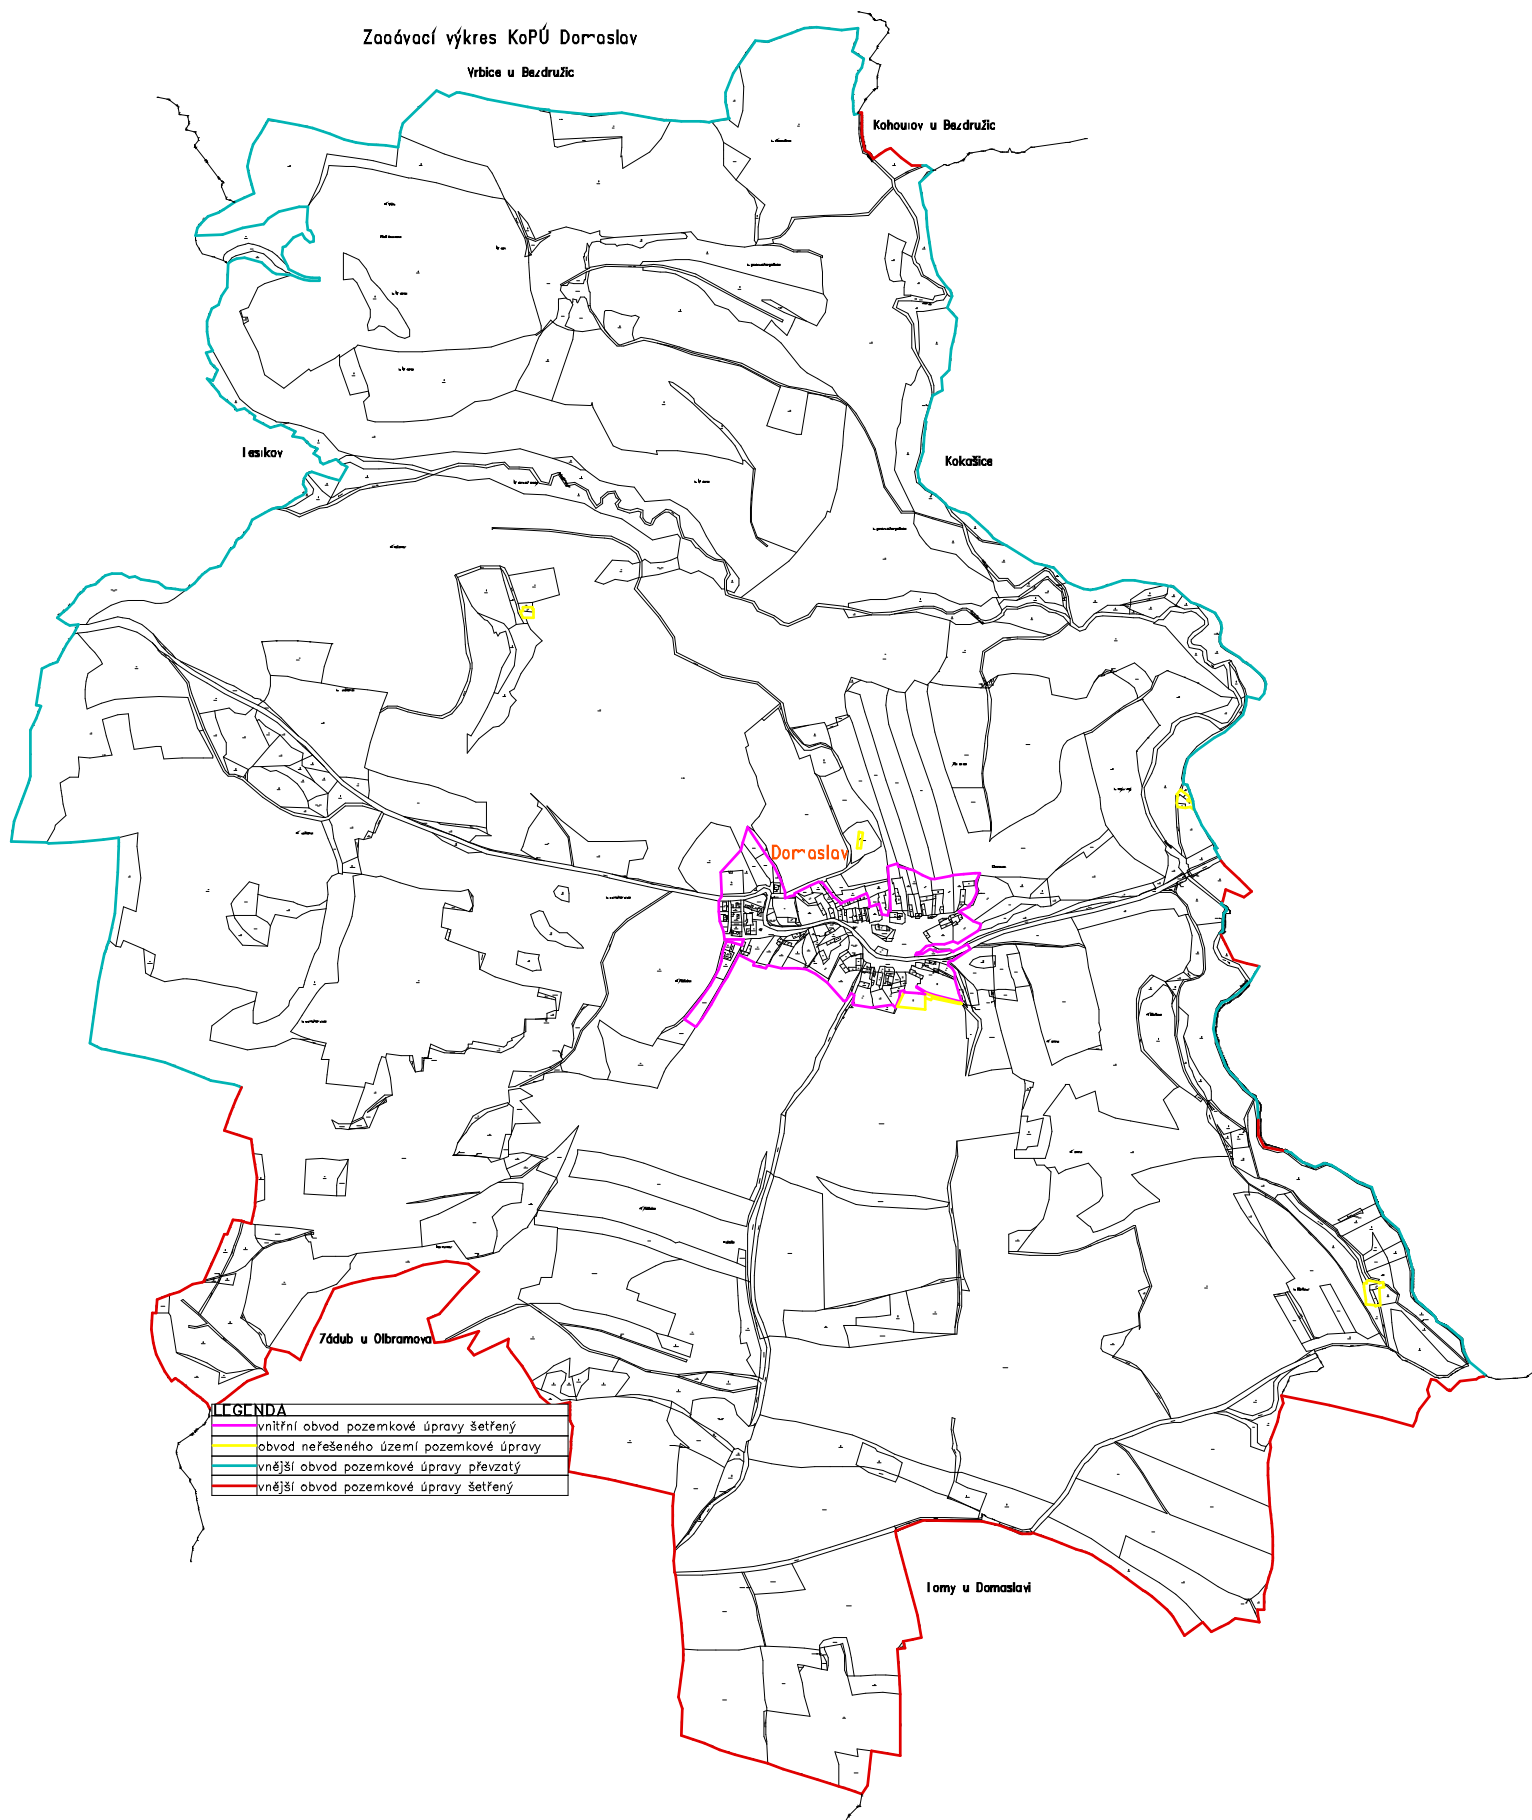

LEGENDA

—	vnitřní obvod pozemkové úpravy šetřený
—	obvod neřešeného území pozemkové úpravy
—	vnější obvod pozemkové úpravy převzatý
—	vnější obvod pozemkové úpravy šetřený