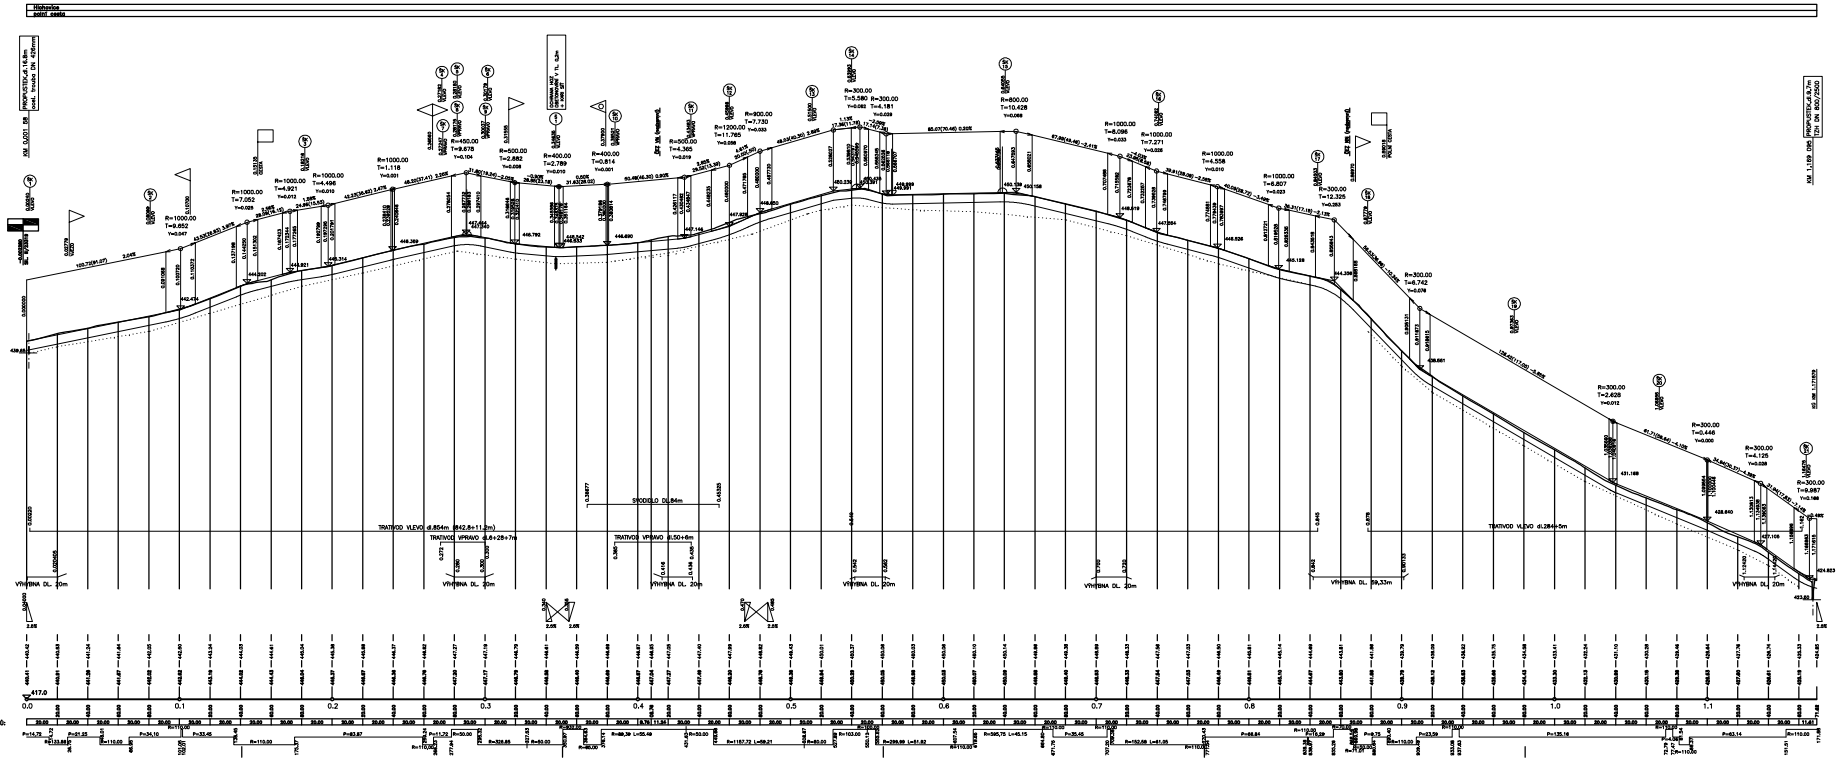

Souřadnicový systém: JTSK
Výškový systém: Bpv

Číslo zakázky:	18 802 00	HPI	
Zakázník:		Zodp. projektant:	
Tech. kontrola:		Vypracoval:	

Objednatel:	SPÚ pro Plzeňský kraj, Klatovy	Mikulášek	Kraj: Plzeňský
Akce:	STAVBA POLNÍ CESTY C 10 V K.Ú. HLOHOVICE		Datum: 09/2018
Příloha:	PODÉLNÝ PROFIL M 1:1000/100		Stupeň: DSP/PDPS
			Č. přílohy: C.2