
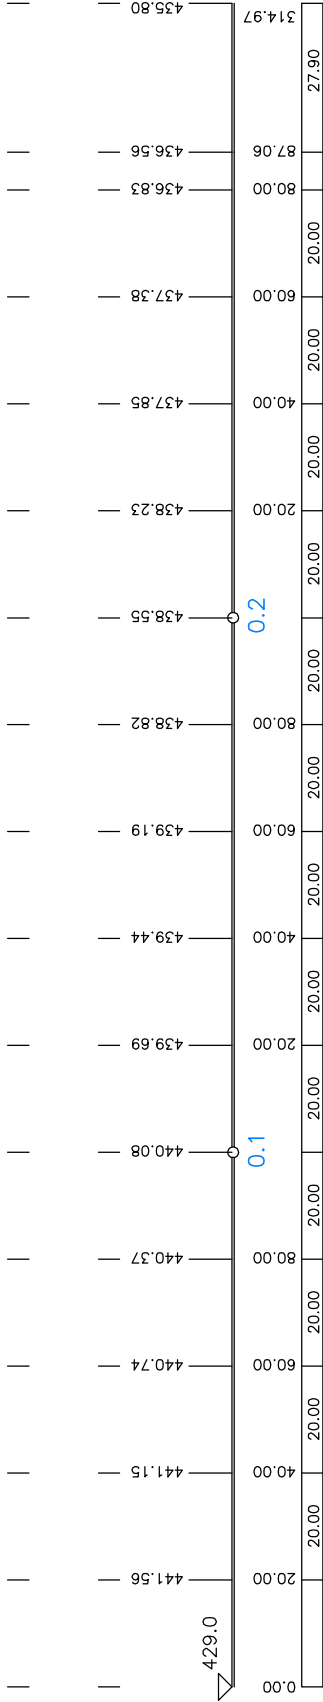


HLOHOVICE

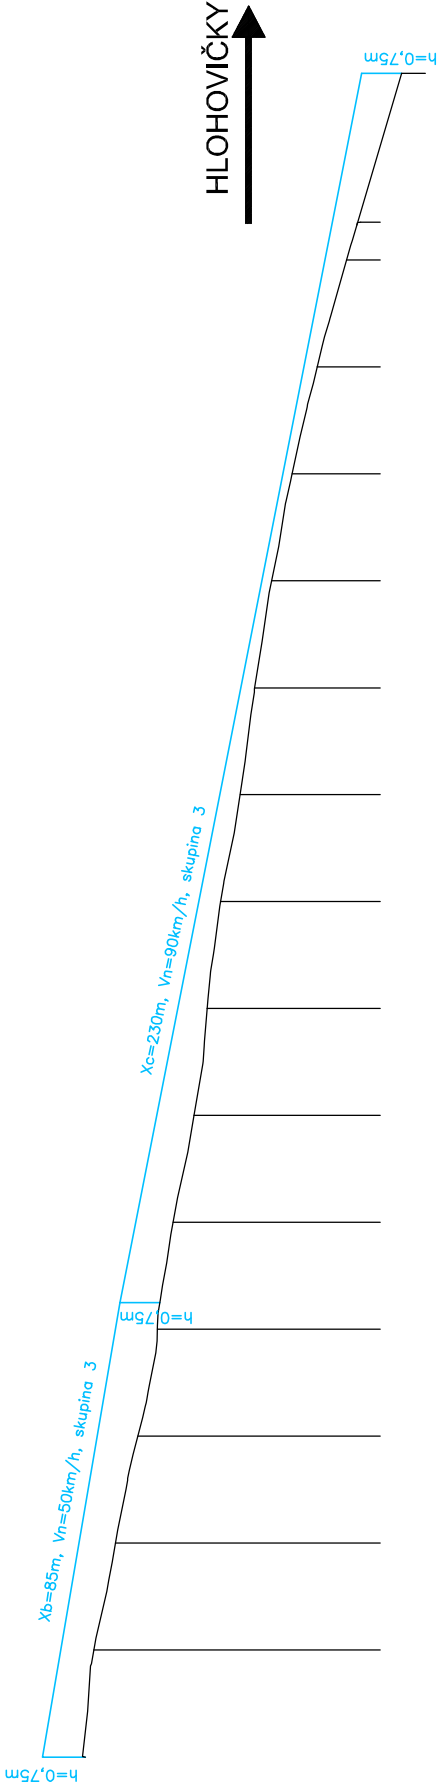

Souřadnicový systém: JTSK
Výškový systém: BpV

Číslo zakázky:	18 802 00	HIP:	
Schválil:		Zodp. projektant:	
Tech. kontrola:		Vypracoval:	

Objednatel:	KPÚ pro Plzeňský kraj	Obec:	Hlohovice	Kraj:	Plzeňský
Akce:	STAVBA POLNÍ CESTY C 10 V K.Ú. HLOHOVICE				
Příloha:	PODÉLNÝ PROFIL SIL. III/23319				
	- ROZHLEDY M 1:1000/100				
	B.3.2				