KM 1.169095

ŘEZ A-A'

M 1:50

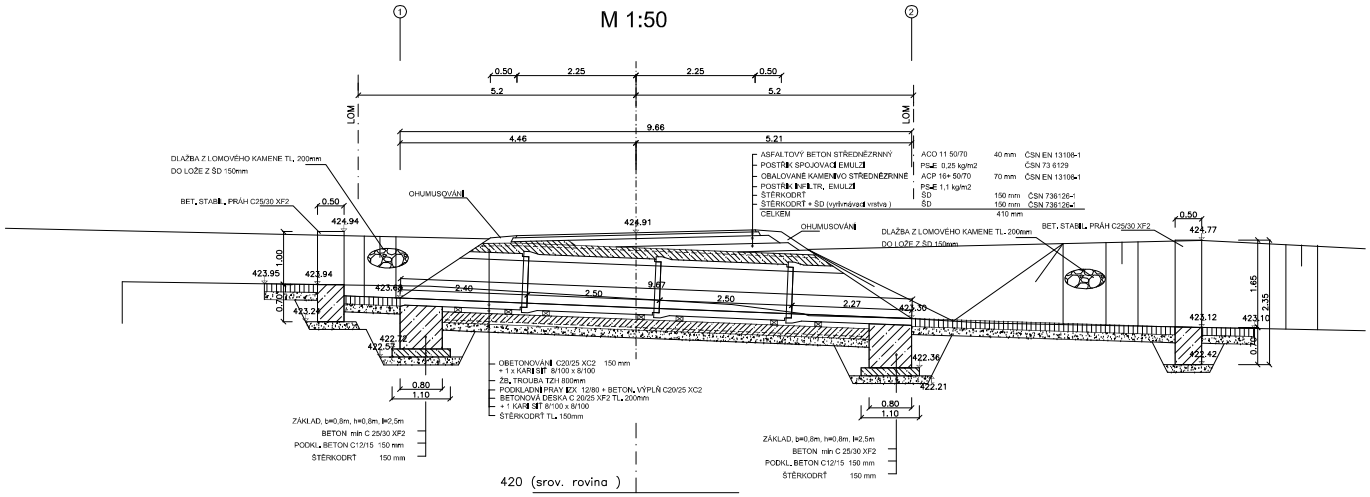

ŘEZ B-B'

M 1:50

1.169095

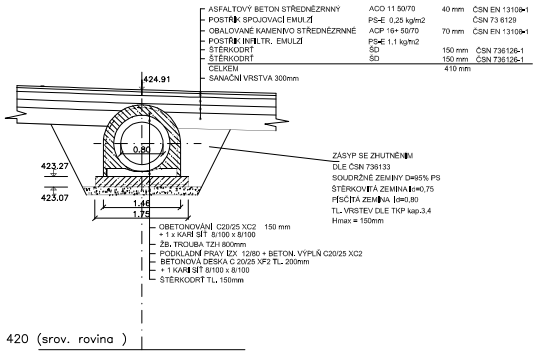

PŮDORYS

M 1:50

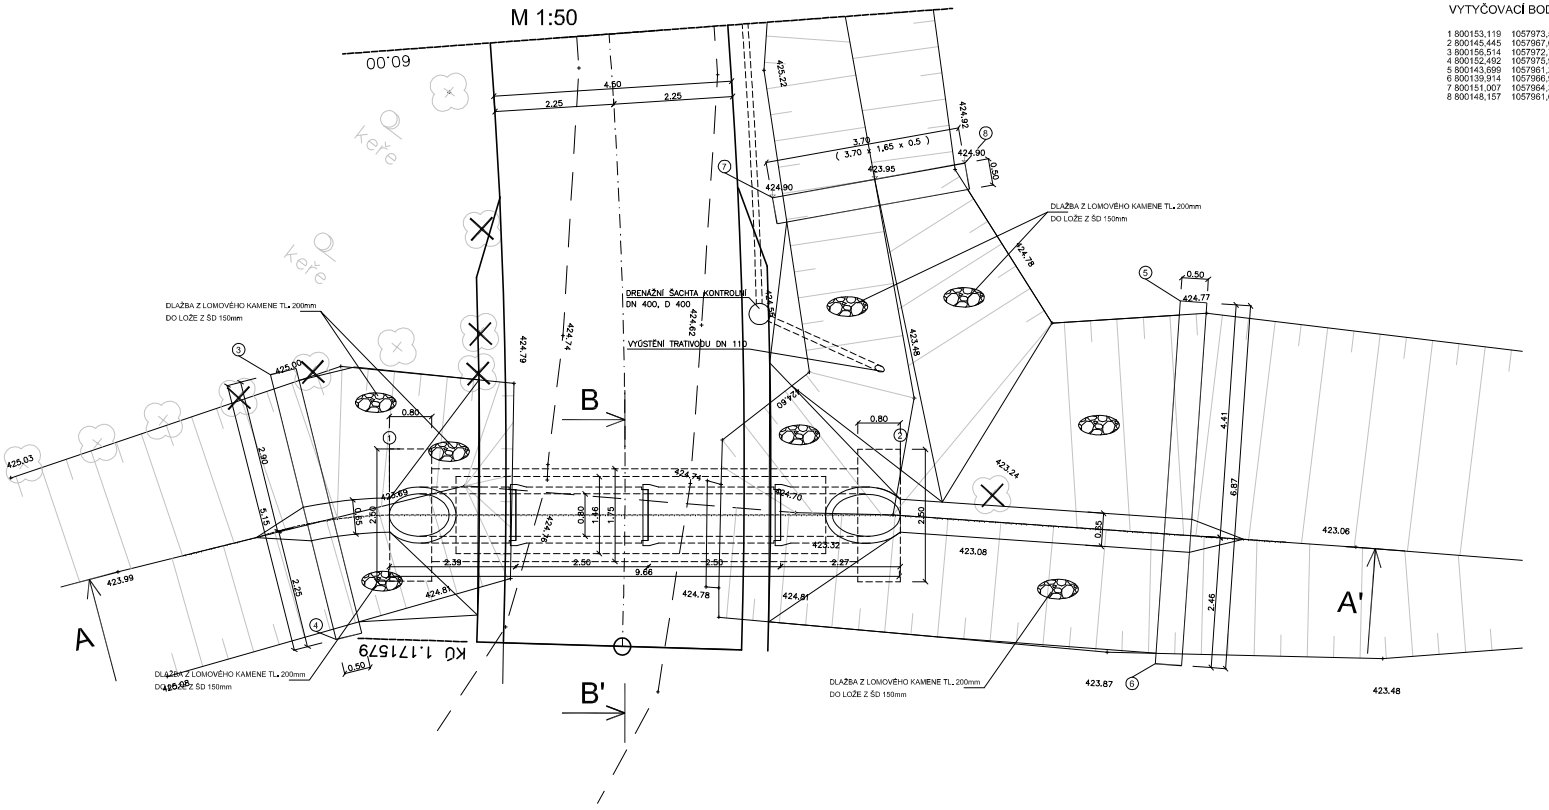

VYTYČOVACÍ BODY:

1	800153,119	1057973,515
2	800145,445	1057967,564
3	800156,514	1057972,773
4	800152,492	1057975,994
5	800143,699	1057961,229
6	800139,914	1057966,965
7	800151,007	1057964,357
8	800148,157	1057961,631

Souřadnicový systém: JTSK
Výškový systém: Bpv

Číslo zakázky: 18 802 00	HIP:	
Schválil:	Zodp. projektant:	
Tech. kontrola:	Vypracoval:	

Objednatel: KPÚ pro Plzeňský kraj	Obec: Hlohovice	Kraj:	Plzeňský
Akce: STAVBA POLNÍ CESTY C 10 V K.Ú. HLOHOVICE		Datum	Stupeň
		09/2018	DSP/PDPS
Příloha: PROPUSTEK V KM 1,169095 M 1:50		Souprava	Č. přílohy C.6