


Komplexní pozemkové úpravy v k.ú. Francova Lhota

Základní mapa se zákresem předpokládaného obvodu

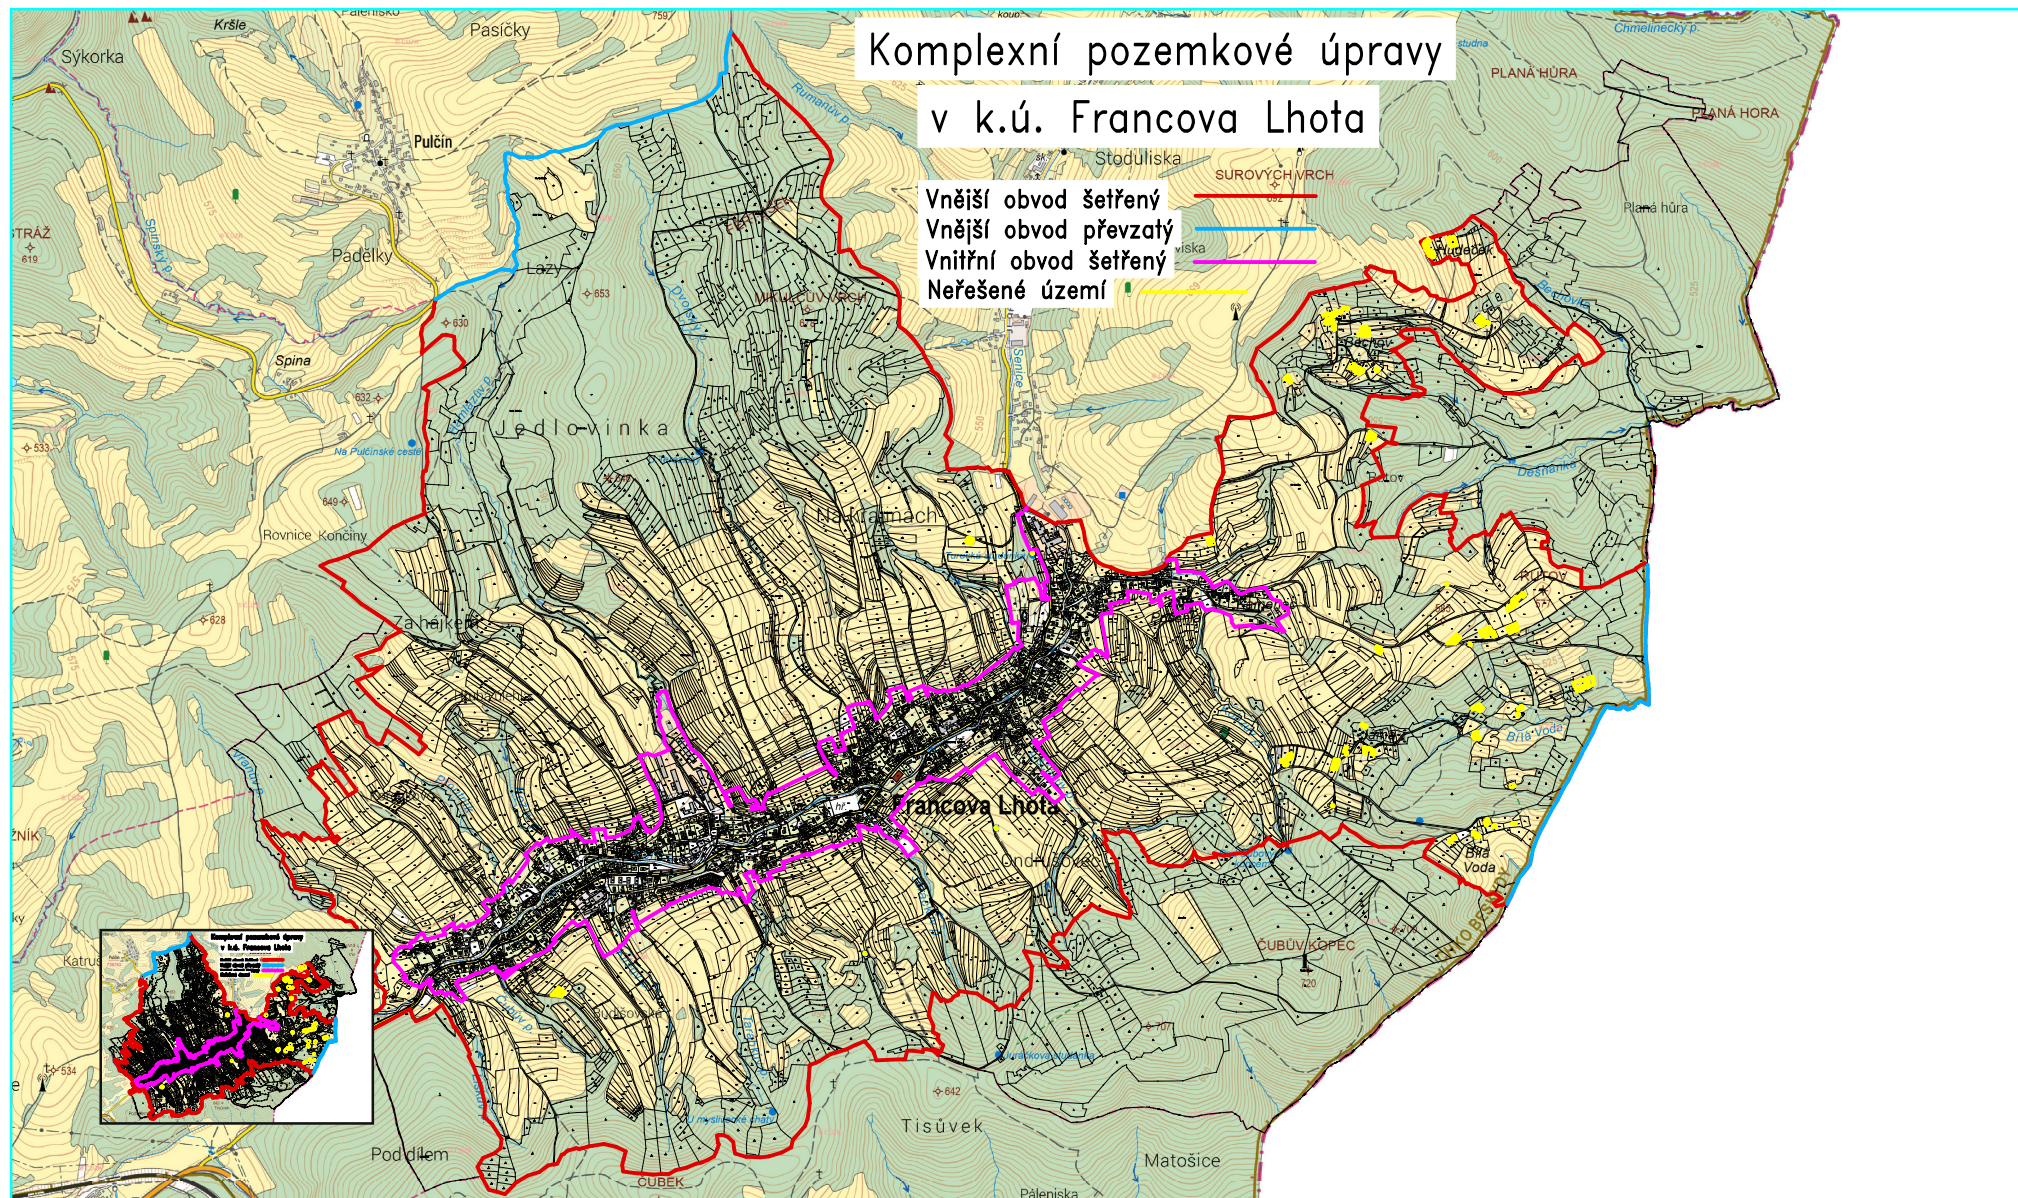

1 : 29500

Státní pozemkový úřad
2024