



KATASTRÁLNÍ ÚZEMÍ
DRUH POZEMKU

Němčičky u Hustopečí
ostatní plocha

SO 103
Podélný profil HC22
měř. 1:1000/100

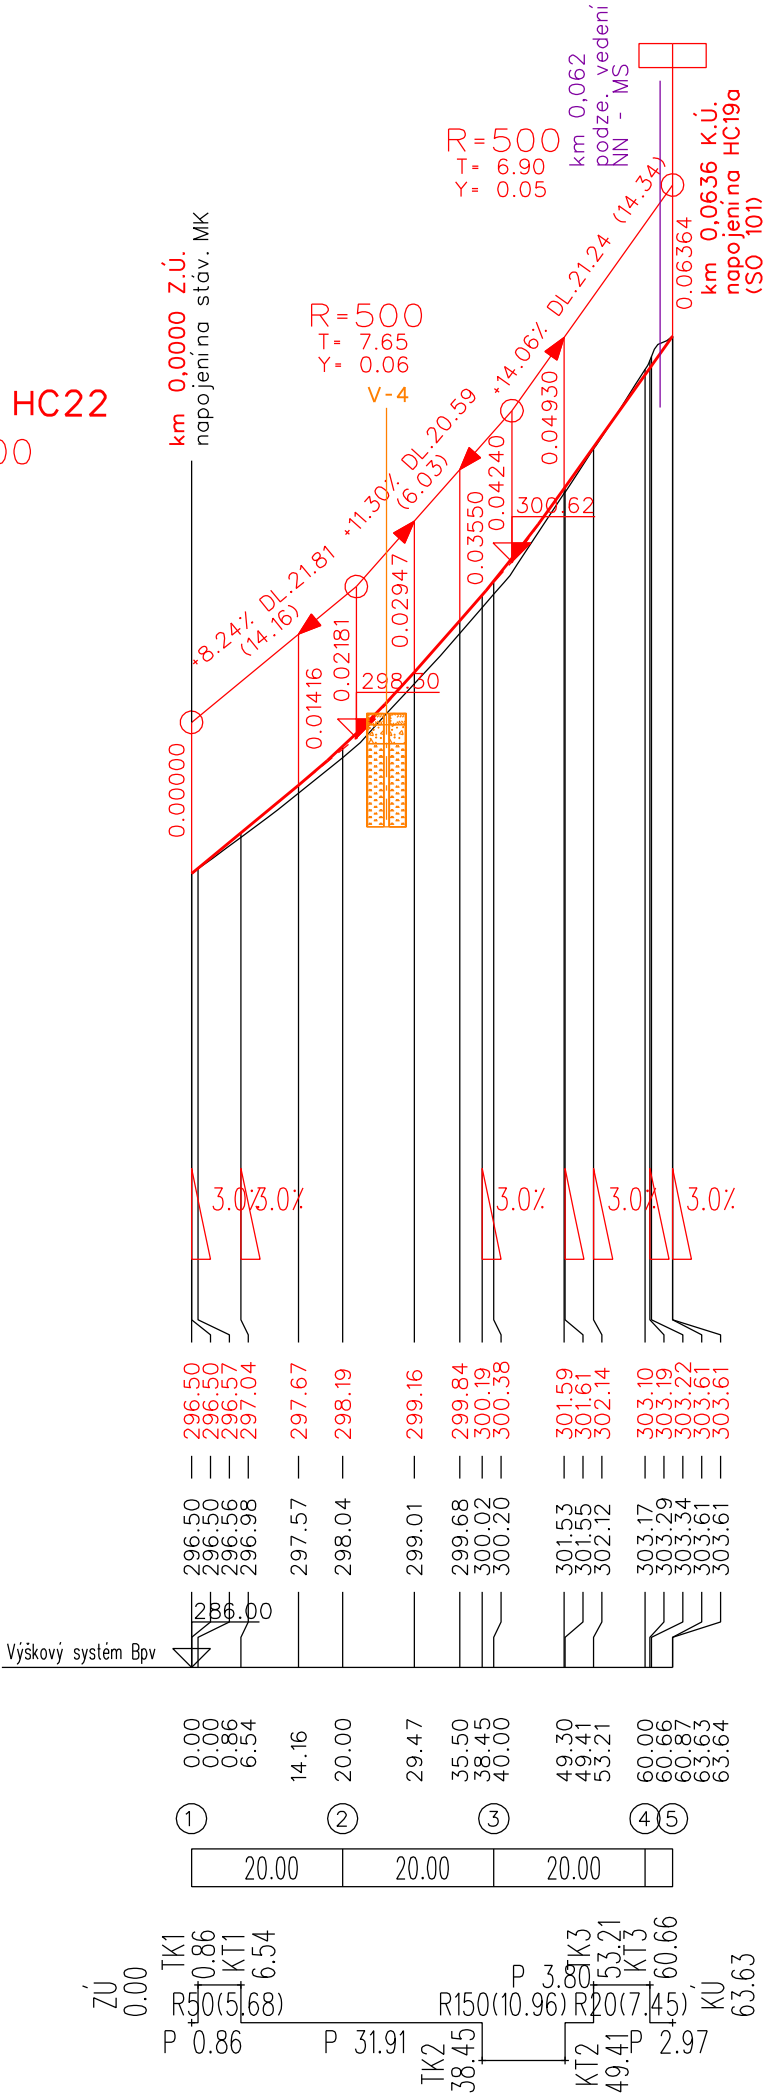

Vrtaná sonda:

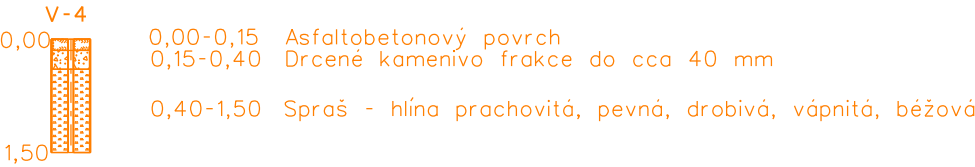

ZMĚNA PŘÍČNÉHO SKLONU VOZOVKY

KÓTY NIVELETY

KÓTY TERÉNU

SROVNÁVACÍ ROVINA
STANIČENÍ V KM

STANIČENÍ V M
ČÍSLA PŘÍČNÝCH ŘEZŮ
VZDÁLENOSTI PŘÍČNÝCH ŘEZŮ

SMĚROVÉ POMĚRY

VÝŠKOVÝ SYSTÉM: Bp v

Vypracoval	Zodpov. projektant	Hl. ing. projektu	Vedoucí střediska		
Místo stavby	k.ú. Němčičky u Hustopečí		Kraj Jihomoravský	Počet formátů	2 A4
Investor	ČR - SPÚ, KPÚ pro Jihomoravský kraj, Pobočka Břeclav			Datum	11/2021
Akce - objekt	PD - Polní cesty HC19a, HC20, HC22 a HC23 v k.ú. Němčičky u Hustopečí (SO 103)			Stupeň	DSP+DPS
				Zakázkové číslo	2959/060
				Archivní číslo	2959
Příloha	Podélný profil - HC22			Měřítko 1:1000/100	Číslo výkresu D.1.2.2.3