

Detail výsadeb 1 : 100


hranice parcely
oplocení

keře
DR, PT, SV, ZM, TU, EU
spon 1 x 1 m

stromy
spon 1,5 x 1,5 m
BB, DB, HB, LP

keře
DR, PT, SV, ZM, TU, EU
spon 1 m

oplocení
hranice parcely

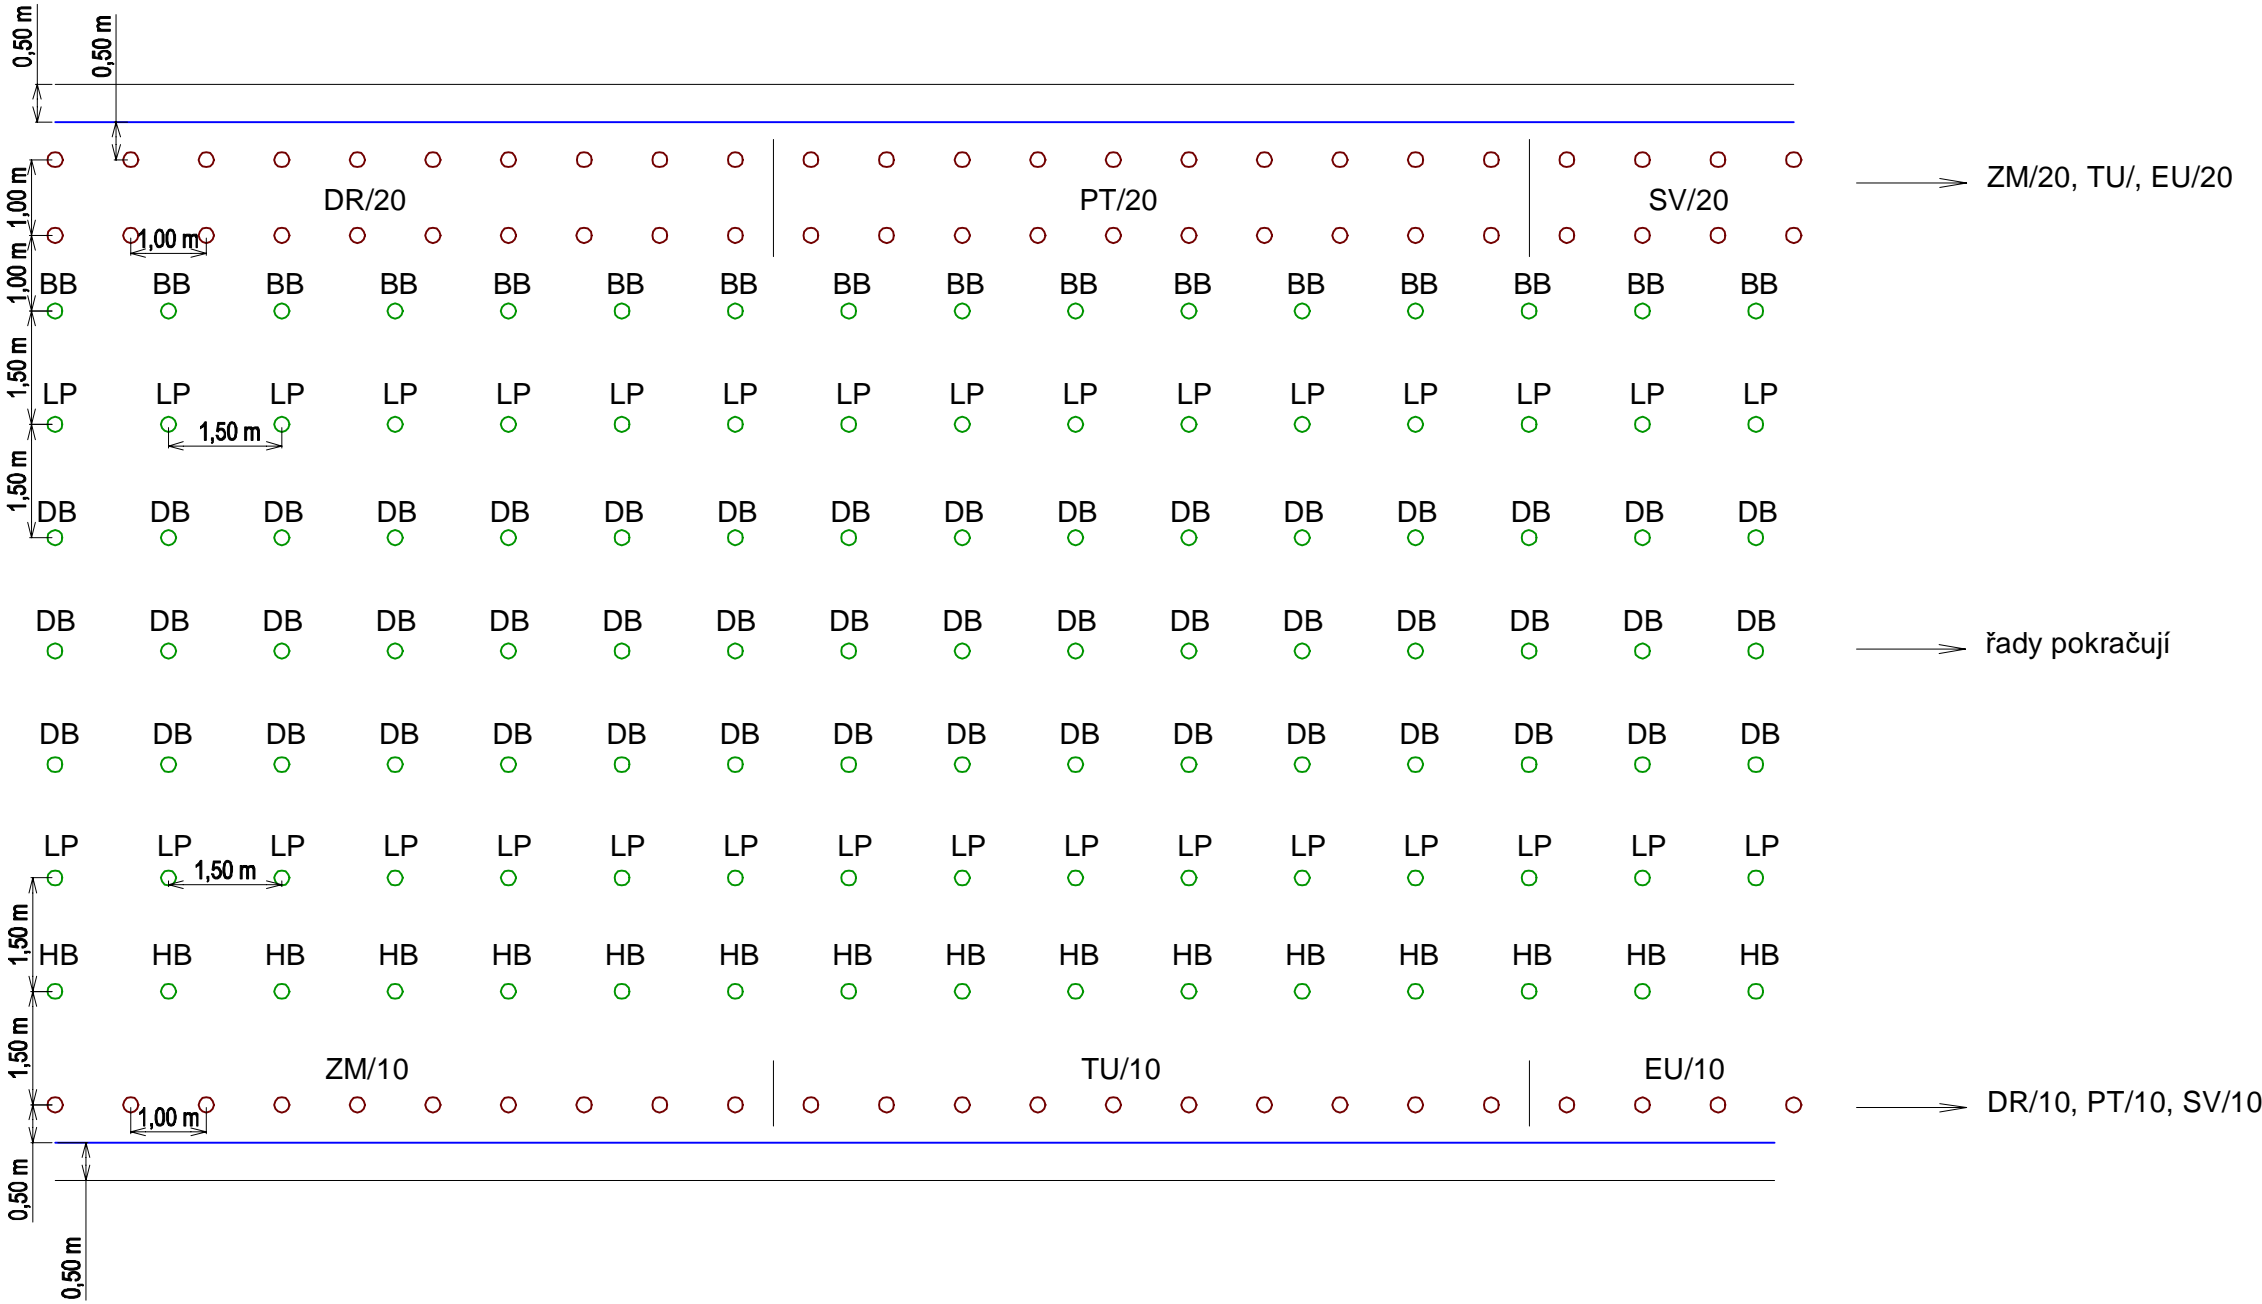

- BB javor babyka (*Acer campestre*)
- DB duby (*Quercus robur a petraea*)
- DR dřín obecný (*Cornus mas*)
- EU brslen evropský (*Euonymus europaeus*)
- HB habr obecný (*Carpinus betulus*)
- LP lípa srdčitá (*Tilia cordata*)
- PT ptačí zob obecný (*Ligustrum vulgare*)
- SV svída krvavá (*Cornus sanguinea*)
- TU kalina tušalaj (*Viburnum lantana*)
- ZM zimolez pýřitý (*Lonicera xylosteum*)

- hranice parcely
- oplocení výsadeb
- stromy
- keře
- označení druhu/počet kusů

KAT. ÚZEMÍ:	BUK	<div>VZDINVEST</div> <div>Kpt. Nálepky 2332, Pardubice, 530 02</div> <div>Projektová a investiční činnost</div>	
OKRES:	PŘEROV		
KRAJ:	OLOMOUCKÝ		
INVESTOR:	OBEC BUK		
AKCE:	Realizace prvků ÚSES - LBK8, k. ú. Buk	PROJEKTANT:	ING. JELÍNEK
		VED. PROJEKTANT:	ING. JELÍNEK
		STUPEŇ PD:	DUR + DPS
		MĚŘÍTKO:	1 : 1 000
		DATUM:	6/2023
OBSAH:	Vysazovací schéma SO1	PŘÍLOHA Č.:	C.4.3