


Staničení: 0+090.0 km

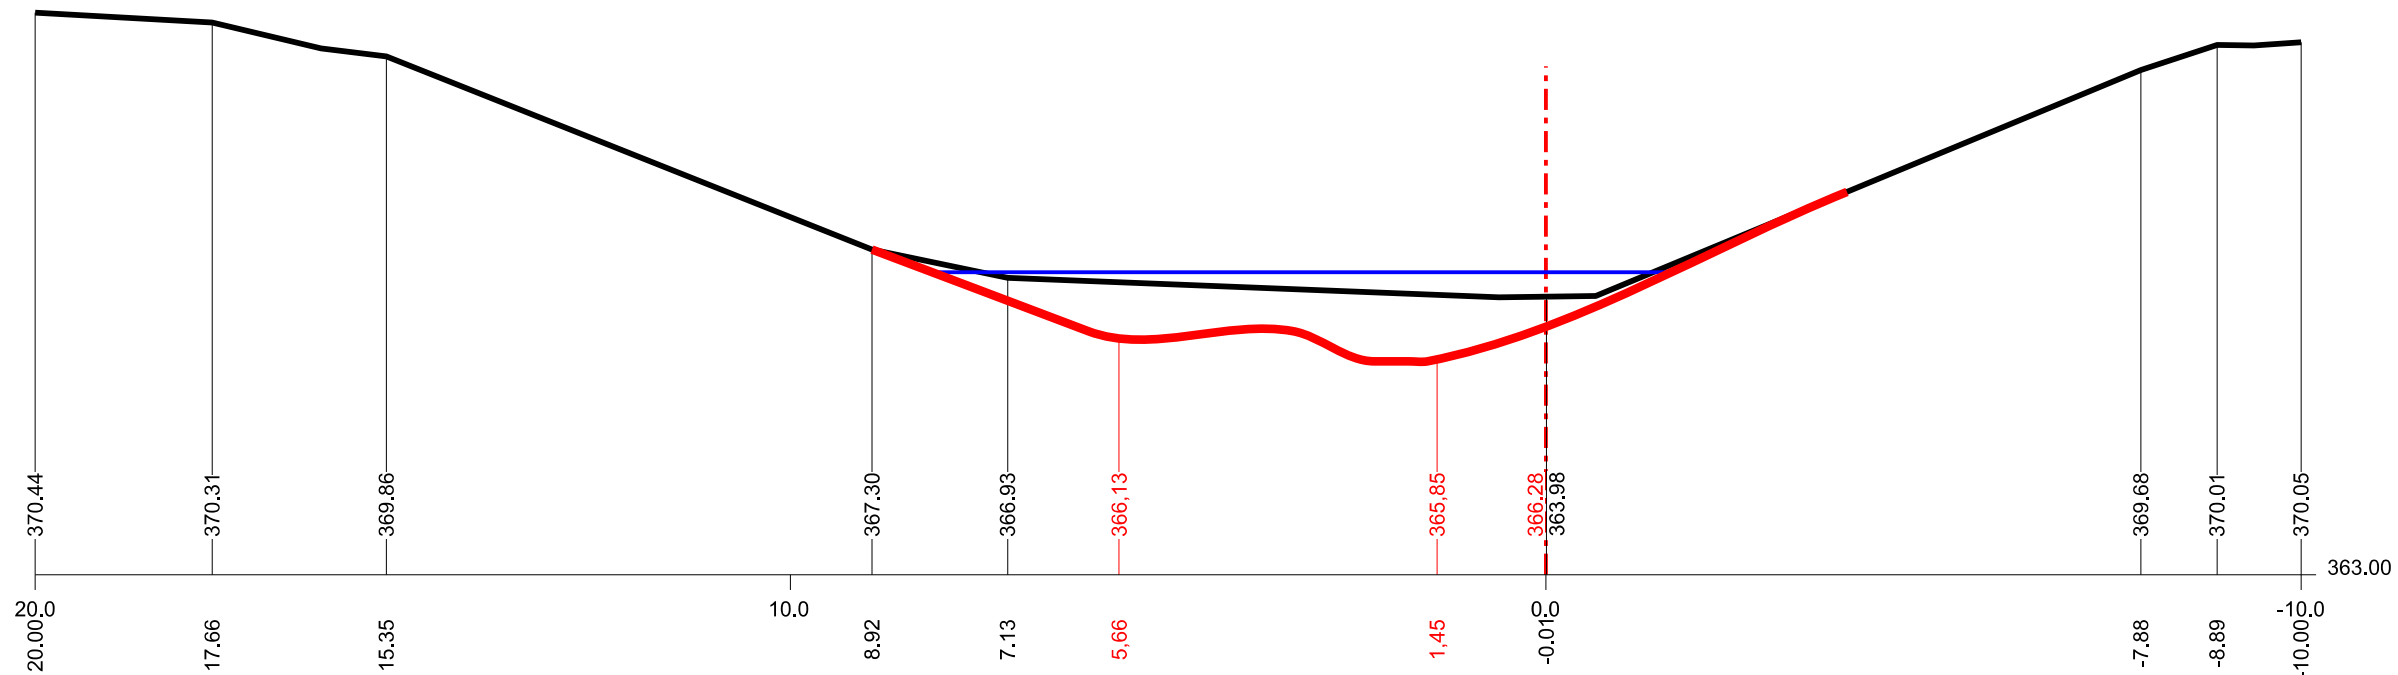

Staničení: 0+100.0 km

AKCE:	Realizace PSZ v k.ú. Rohle - I. etapa		 AGROPROJEKT PSO s.r.o. Slavičková 840/1b, 638 00 Brno Tel.: 533033931 www.agroprojektpsso.cz	
K.Ú.:	ROHLE	VED. PROJEKTANT:	Ing. J. Hermany	
OBEC:	ROHLE	AUTOR. INŽENÝR:	Ing. J. Hermany	
KRAJ:	OLOMOUCKÝ	PROJEKTANT:	Ing. Lenka Sedláková	
OBJEDNATEL:	SPÚ, KPÚ pro Olomoucký kraj, Pobočka Šumperk	STUPEŇ:	DSP a DPS	
OBJEKT:	SO 04 LB Rohelka a tůň T1	Č. ZAKÁZKY:	105-3277-22	
OBSAH:	PŘÍČNÉ PROFILY	MĚŘÍTKO:	1:100	
		DATUM:	9/2022	
		PŘÍLOHA; PARÉ:	D.4.5	