


SKLONOVÉ POMĚRY  
MĚŘITKA X / Y 1:1000 / 1:200  
LEGENDA TYPŮ ČAR  
TERÉN  
NIVELETA

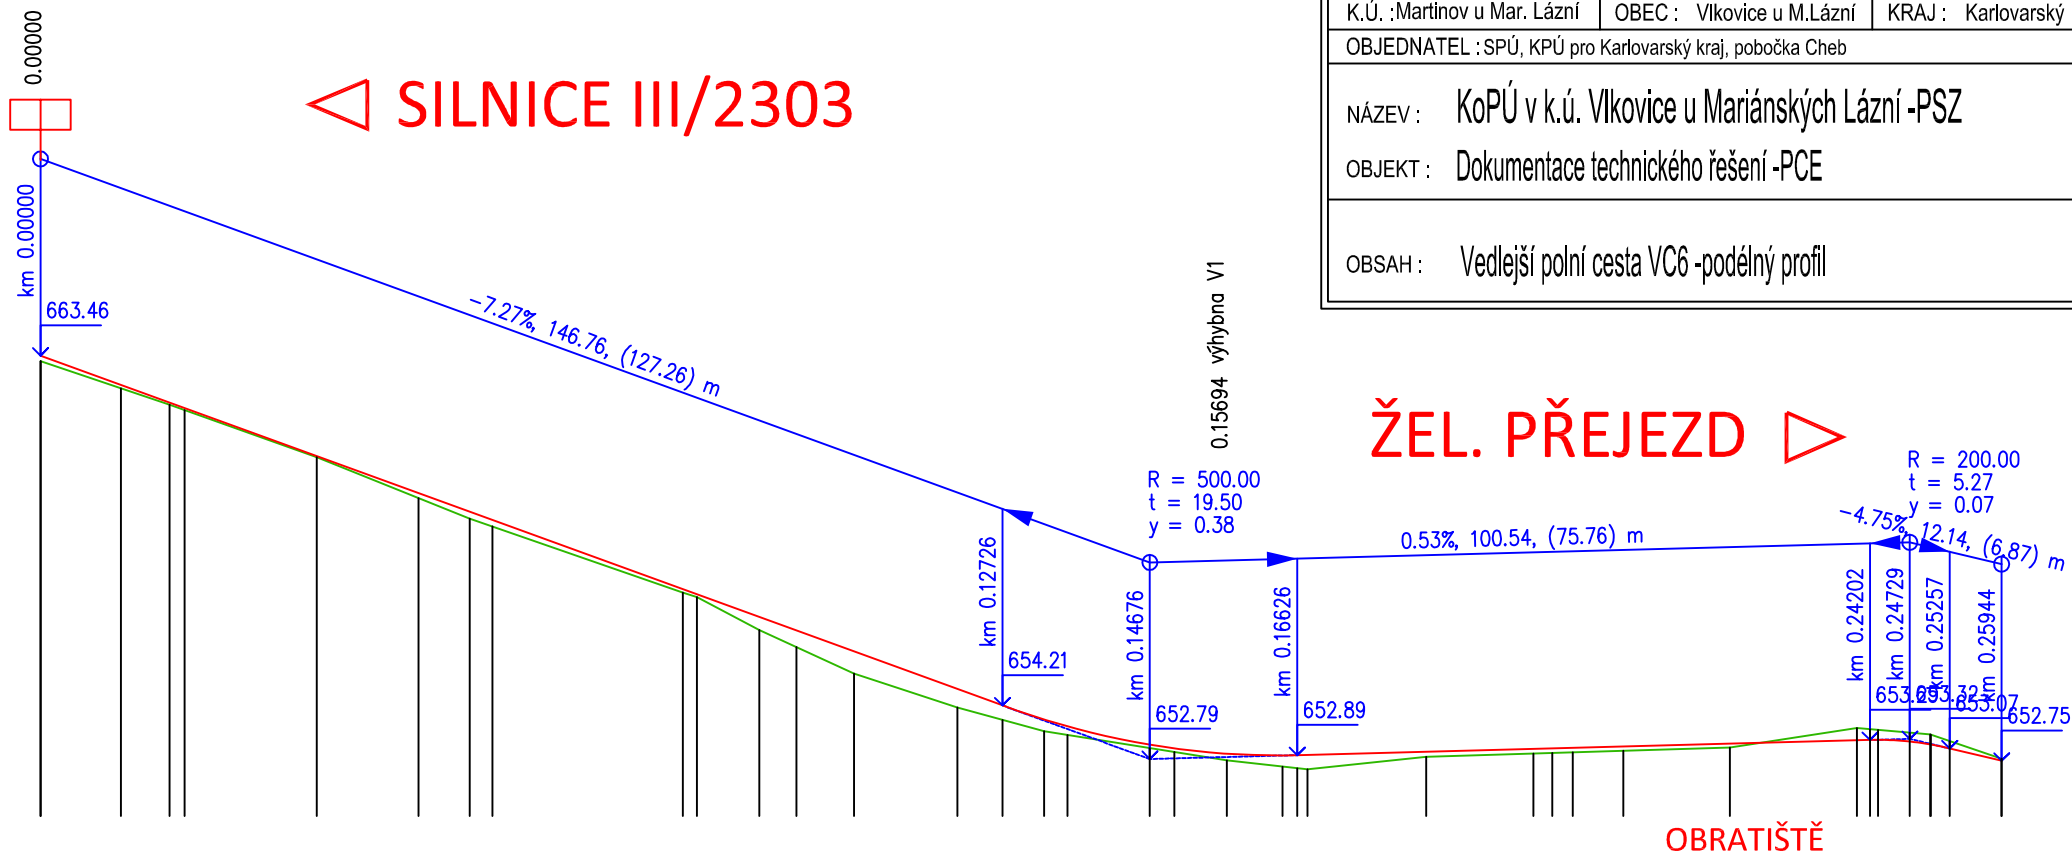

ZMĚNY PŘÍČNÉHO SKLONU

KÓTY UPRAV. TERÉNU

KÓTY VRCHOL. POLYGONU

KÓTY NIVELETY

KÓTY TERÉNU  
SROVNÁVACÍ ROVINA: 638

STANIČENÍ

VZDÁLENOST PŘÍČNÝCH ŘEZŮ  
KONSTRUKCE KOMUNIKACE

SMĚROVÉ POMĚRY

