


Informativní zázres sítí **elektro** k žádosti 26317933

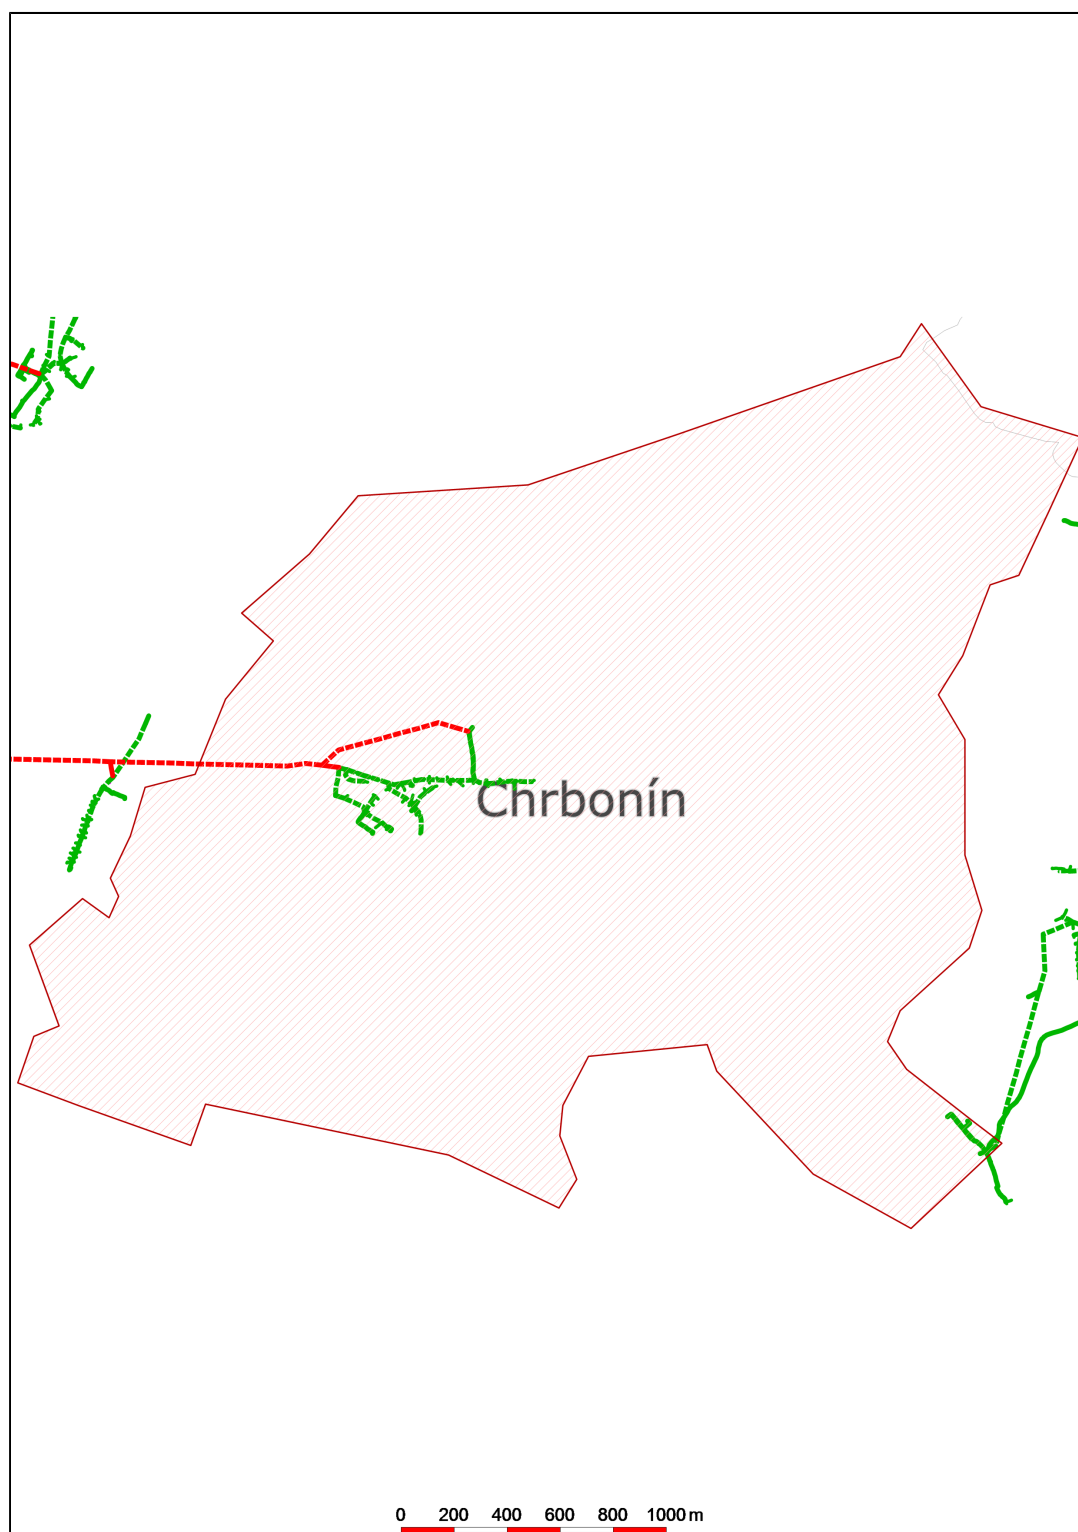

Datum 10.06.2024

eg·d

001

EG.D, a.s.
Lidická 1873/36, Černá Pole, 602 00 Brno