
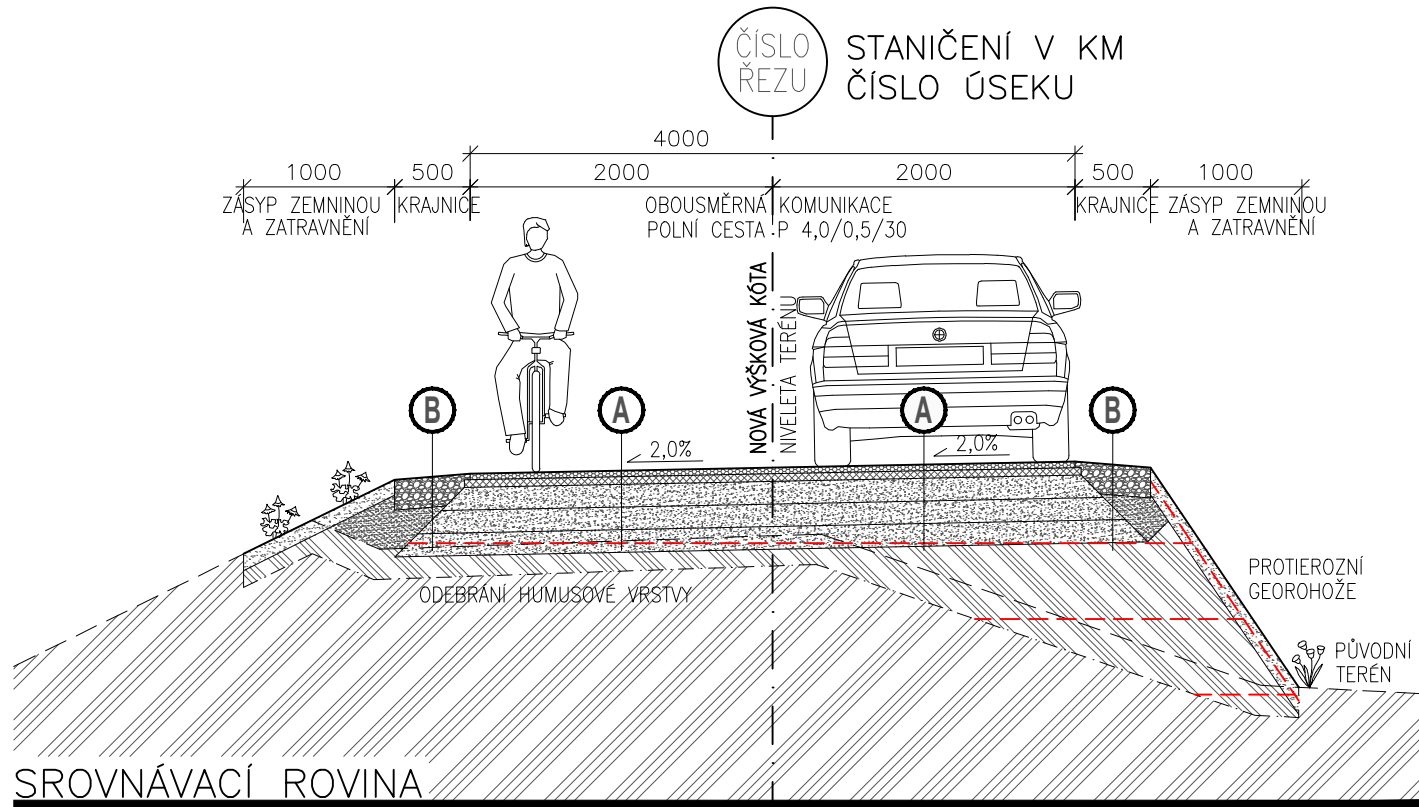
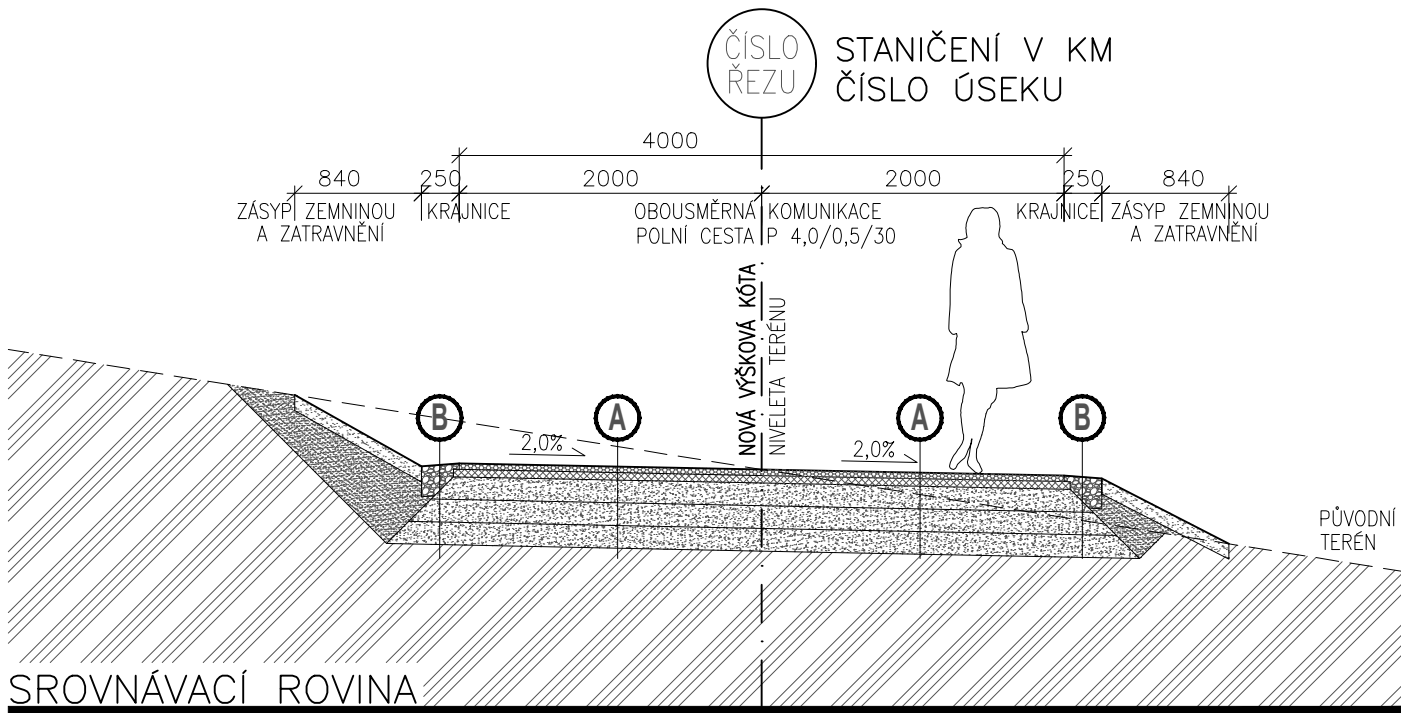


VZOROVÉ ŘEZY

M 1:50

Projektová dokumentace, autorský dozor a GTP pro prvky PSZ v k.ú. Hrušovany u Chomutova

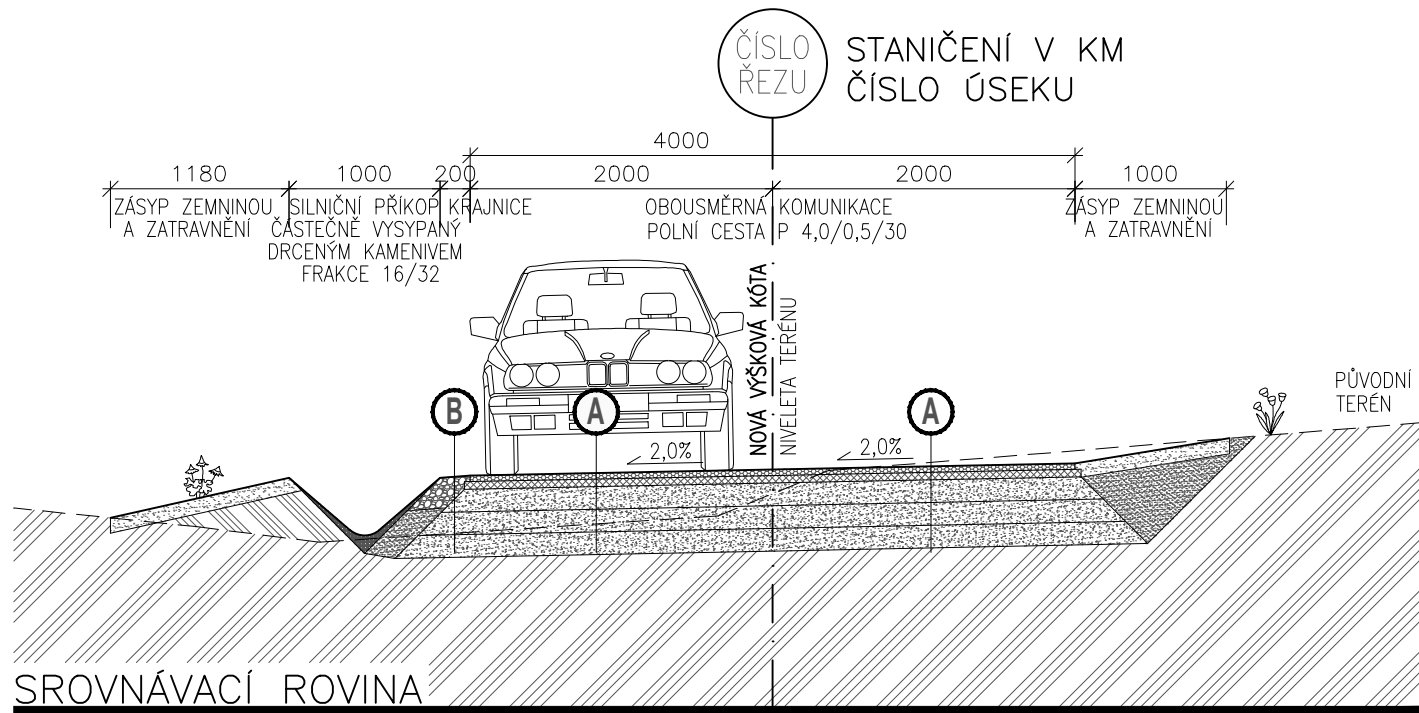

KONSTRUKČNÍ SKLADBY:

A SKLADBA PRO OPRAVU POLNÍCH CEST TP170 - str.30 - D1-N-2/VI/PIII

ACO 11	40 mm	ČSN EN 13108-1, ČSN 73 6121
PS (kationaktivní) 0,5kg/m² po vyštěpení		ČSN 73 6129
ACP 16+	50 mm	ČSN EN 13108-1, ČSN 73 6121
PI (kationaktivní) 1,2kg/m² po vyštěpení		ČSN 73 6129
SD _Δ (FRAKCE 0/32)	150 mm	ČSN 73 6126-1
SD _Δ (FRAKCE 0/32)	150 mm	ČSN 73 6126-1
R-MAT BETONOVÝ (FRAKCE 0/32)	150 mm	TP 210
ZEMNÍ PLÁN		ČSN 73 6133
CELKEM :	540 mm	

B SKLADBA PRO NEZPEVNĚNÉ KRAJNICE

DK (FRAKCE 16/32)	200 mm	ČSN 73 6126-1
ZEMNÍ PLÁN		ČSN 73 6133
CELKEM :	200 mm	

E SKLADBA PRO MOSTOVKU

SMA 11S	40 mm	ČSN EN 13108-1, ČSN 73 6121
MA 11IV	40 mm	ČSN EN 13108-6, TKP 8
CELKEM :	80 mm	

LEGENDA:

	ACO 11 (ČSN EN 13108-1)
	ACP 16+ (ČSN EN 13108-1)
	SD 0/32 (ČSN 73 6126-1), R-MAT (TP 210)
	SD 16/32 (ČSN 73 6126-1)
	ZÁSYP HUTNĚNOU ZEMINOU
	ZÁSYP LOMOVÝM ODVALEM 0/32
	PŮVODNÍ TERÉN (ČSN 73 6133)

STUPEŇ PD: **DSP**
příloha č. 5 k vyhlášce 146/2008

OBJEDNATEL / STAVEBNÍK:
Česká republika - Státní pozemkový úřad
adresa: Husinecká 1024/11a, 130 00 Praha 3
email: chomutov.pk@spucr.cz
telefon: 725 901 492
IČ: 013 12 774

ZPRACOVATEL:
místo podnikání: 438 01 Zatec
provozovna:
email:
telefon:
IČ:

ZOD. PROJEKTANT:
KRESLIL:
KONTROLOVAL:

AUTORIZACE:

DATUM: 11 / 2021
ROZMĚR: 630 x 297
FORMÁT: 3 x A4
MĚŘÍTKO: 1 : 50

NÁZEV PROJEKTU:
**Projektová dokumentace,
autorský dozor a GTP pro
prvky PSZ v k.ú.
Hrušovany u Chomutova**

ČÁST DOKUMENTACE:
D.101.
**OBJEKTY POZEMNÍCH KOMUNIKACÍ
- HLAVNÍ POLNÍ CESTA - HPC 3**

NÁZEV VÝKRESU:
VZOROVÉ ŘEZY

ČÍSLO VÝKRESU: **D.101.07**
ČÍSLO PARÉ: