


VZOROVÝ PŘÍČNÝ ŘEZ ASFALTOVOU POLNÍ CESTOU

KATEGORIE JEDNOPRUHOVÁ P 4,5/20 BEZ PODÉLNÉ DRENÁŽE

km 0.000 00 - 0.035 00

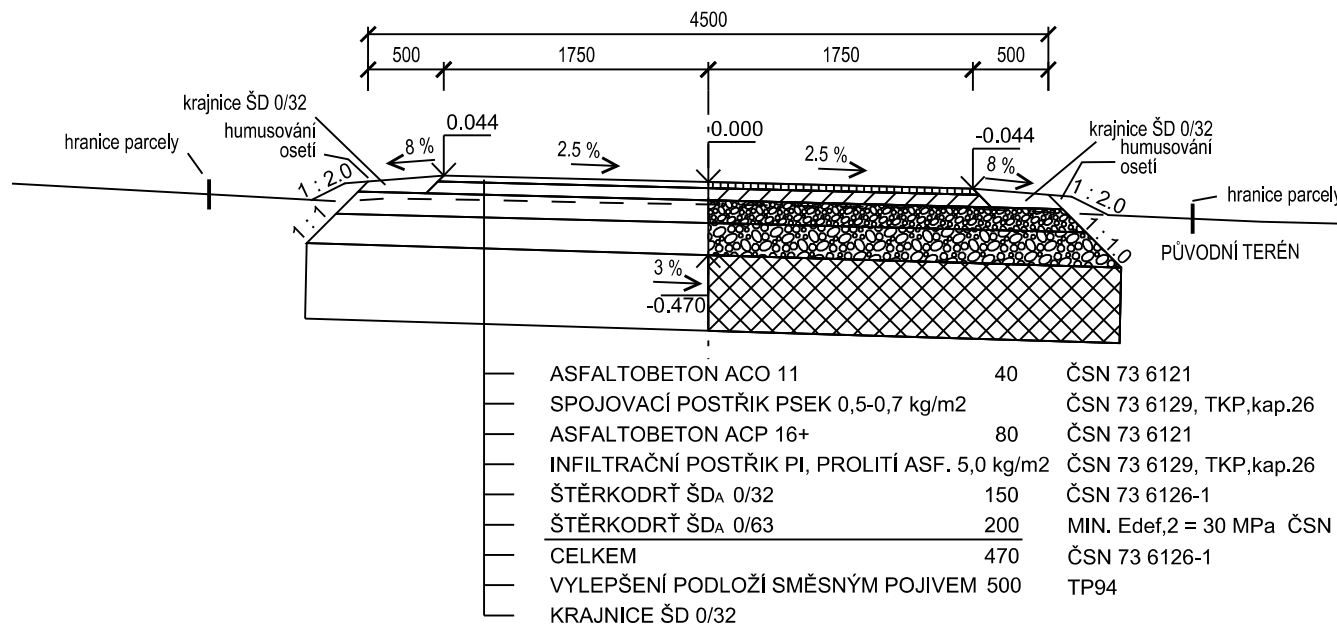


KATEGORIE JEDNOPRUHOVÁ P 4,5/20 S PODÉLNOU DRENÁŽÍ A SVODNÝM PŘÍKOPEM  
DRĚN VPRAVO, SVODNÝ PŘÍKOP VLEVO

km 0.035 00 - 0.440 00


km 0.610 00 - 0.875 00

km 1.087 00 - 1.151 62

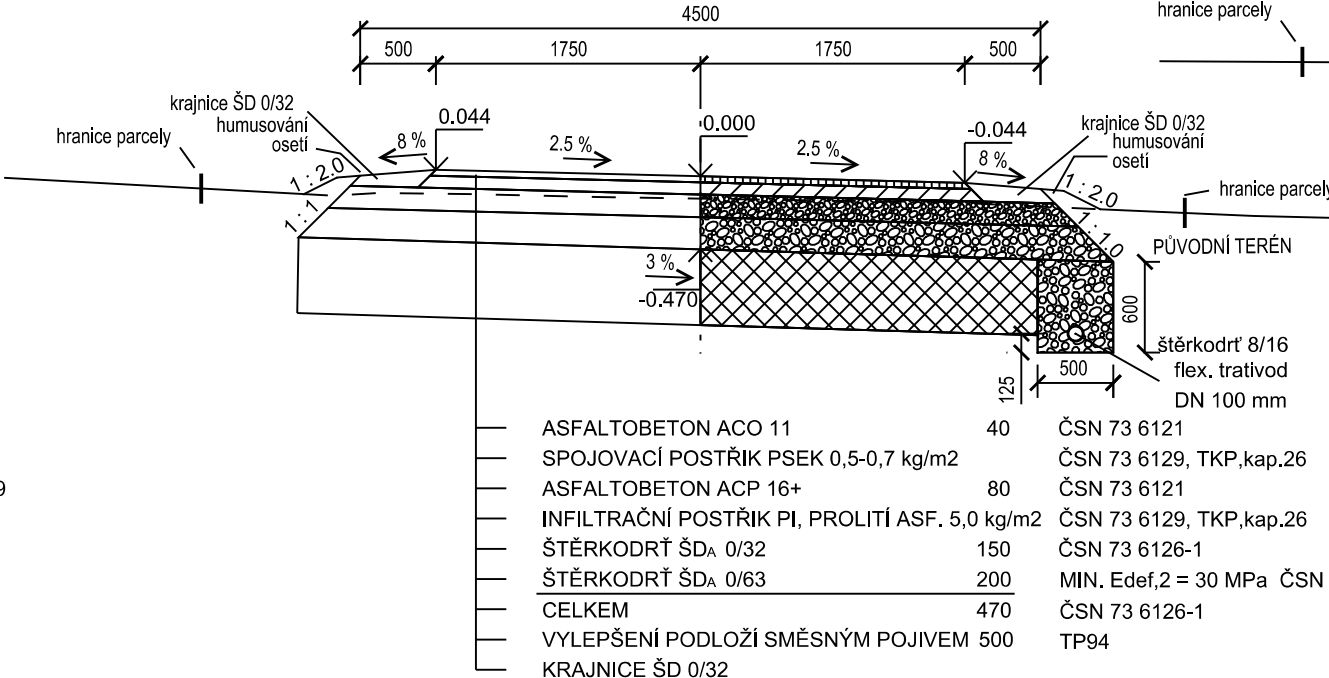


KATEGORIE JEDNOPRUHOVÁ P 4,5/20 S PODÉLNOU DRENÁŽÍ A SVODNÝM PŘÍKOPEM  
DRĚN VPRAVO, SVODNÝ PŘÍKOP VLEVO

km 0.875 00 - 1.005 00

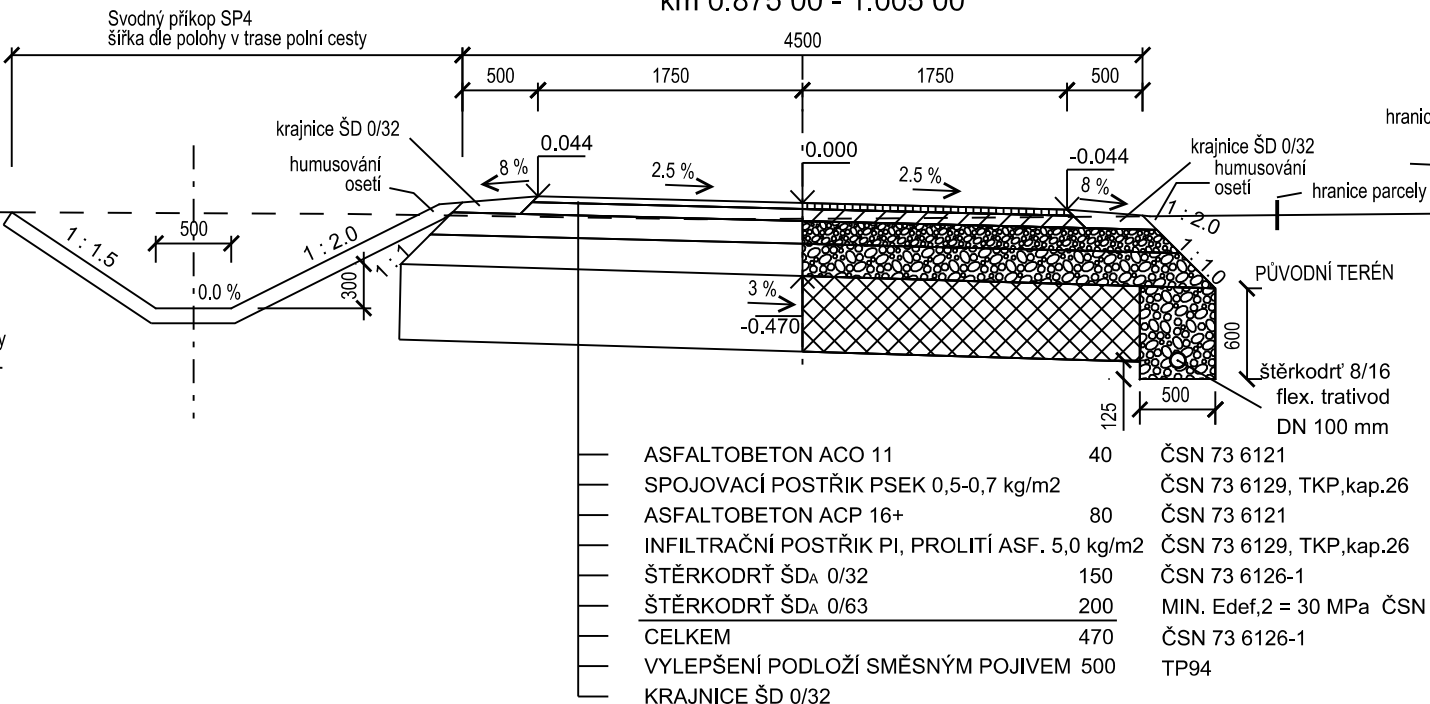


KATEGORIE JEDNOPRUHOVÁ P 4,5/20 SE SVODNÝM PŘÍKOPEM  
SVODNÝ PŘÍKOP VPRAVO


km 1.020 00 - 1.060 00

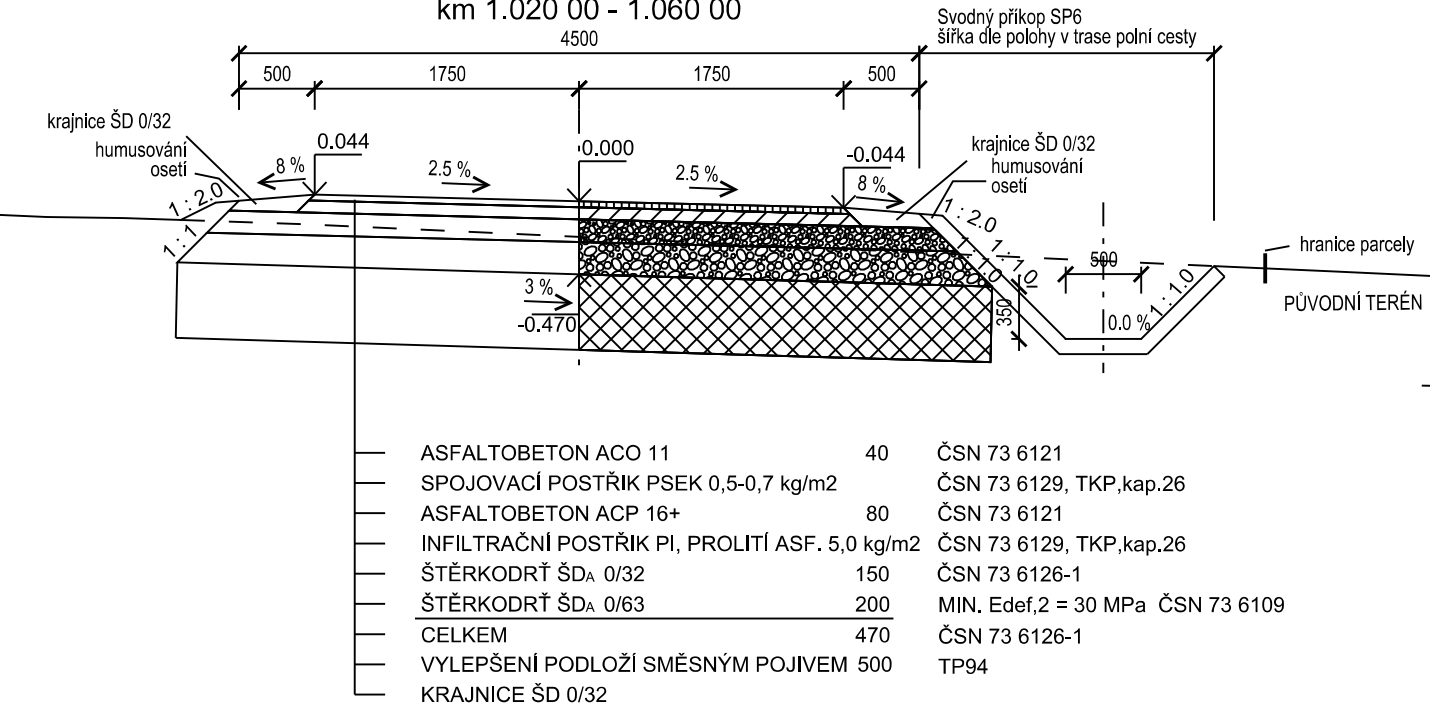

VZOROVÝ PŘÍČNÝ ŘEZ SVODNÝM PŘÍKOPEM SP5

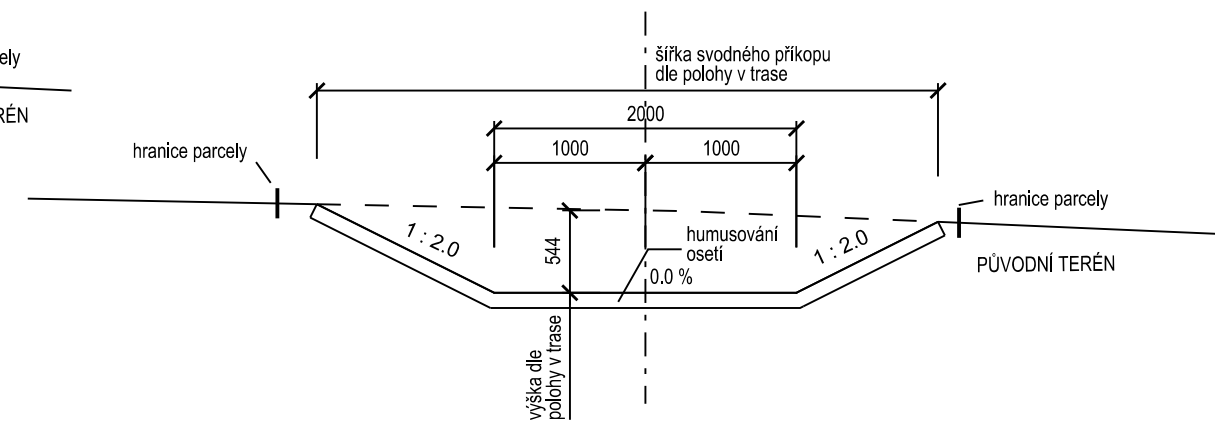


VZOROVÝ PŘÍČNÝ ŘEZ SVODNÝM PŘÍKOPEM SP6  
V TRASE MIMO POLNÍ CESTVU VC5-R

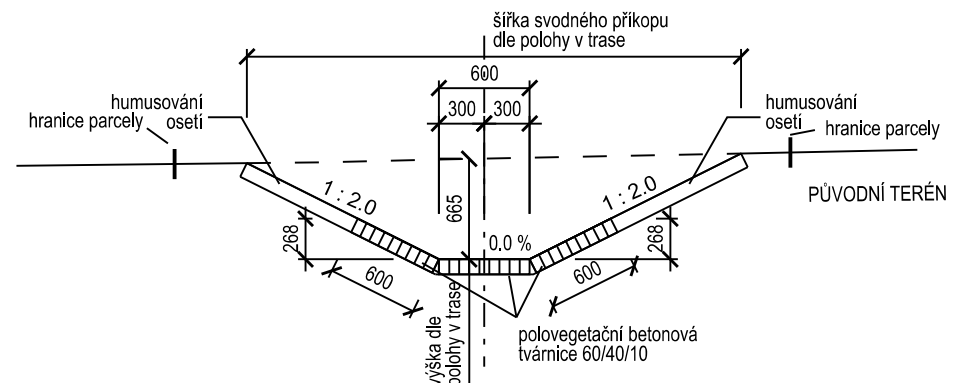


KATEGORIE JEDNOPRUHOVÁ P 4,5/20 S PODÉLNOU DRENÁŽÍ A SVODNÝM PŘÍKOPEM  
DRĚN VPRAVO, SVODNÝ PŘÍKOP VLEVO

km 0.440 00 - 0.610 00

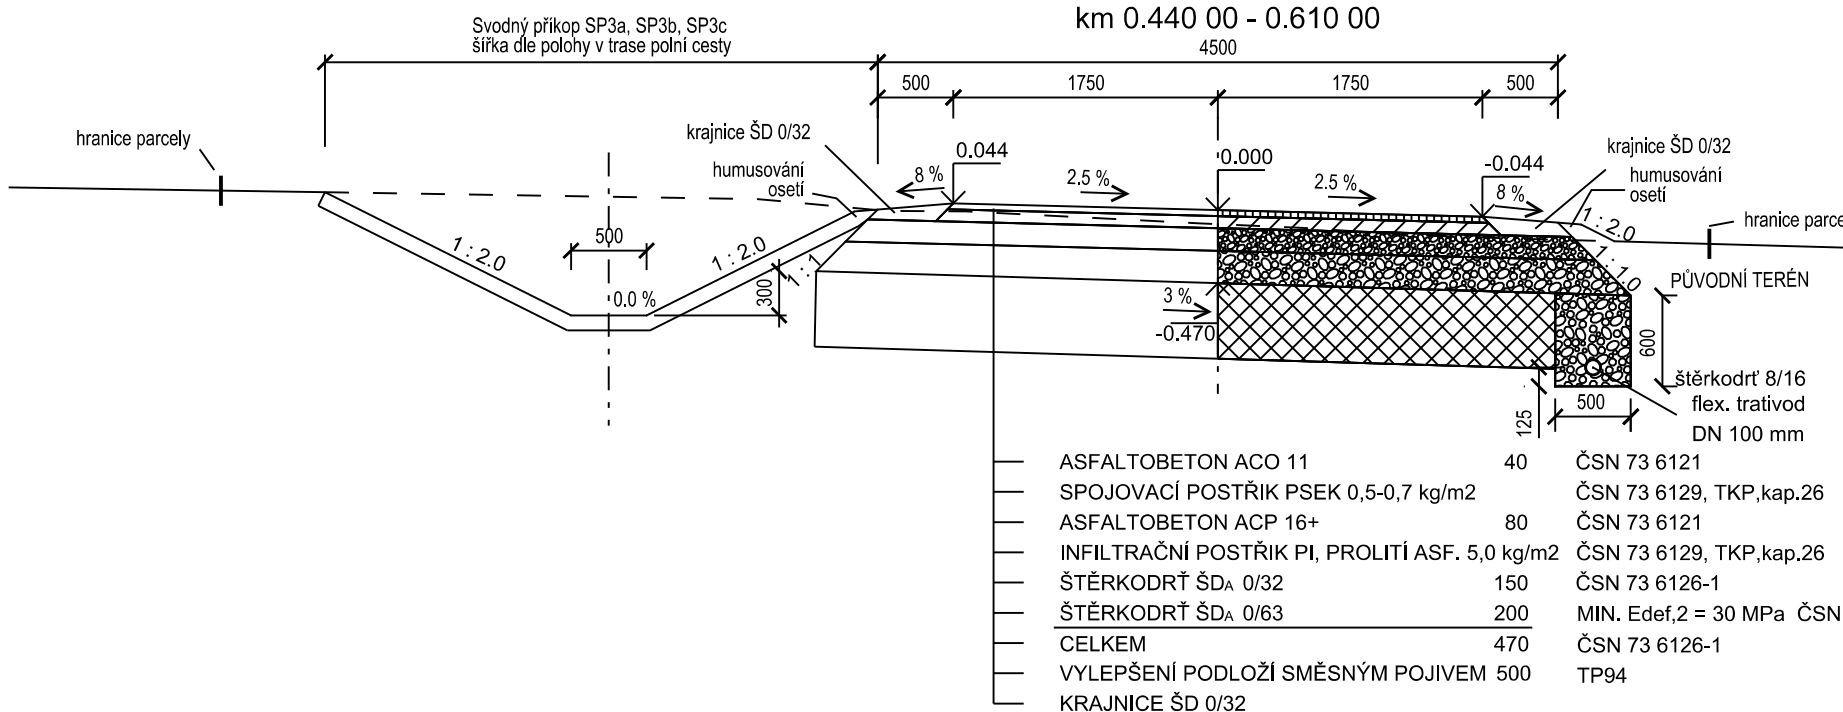


KATEGORIE JEDNOPRUHOVÁ P 4,5/20 S PODÉLNOU DRENÁŽÍ A SVODNÝM PŘÍKOPEM  
DRĚN VPRAVO, SVODNÝ PŘÍKOP VLEVO

km 1.005 00 - 1.020 00

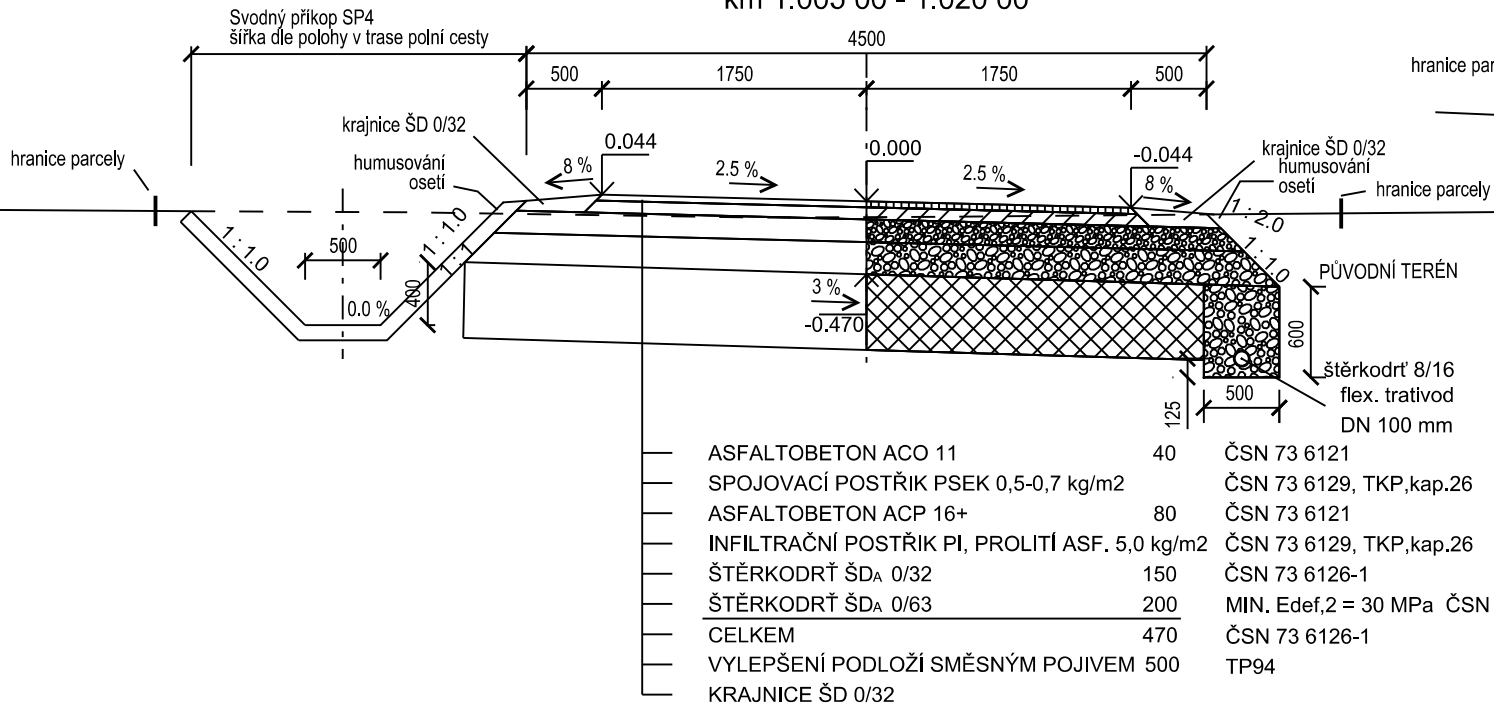

KATEGORIE JEDNOPRUHOVÁ P 4,5/20 SE SVODNÝM PŘÍKOPEM  
SVODNÝ PŘÍKOP VPRAVO

km 1.060 00 - 1.087 00

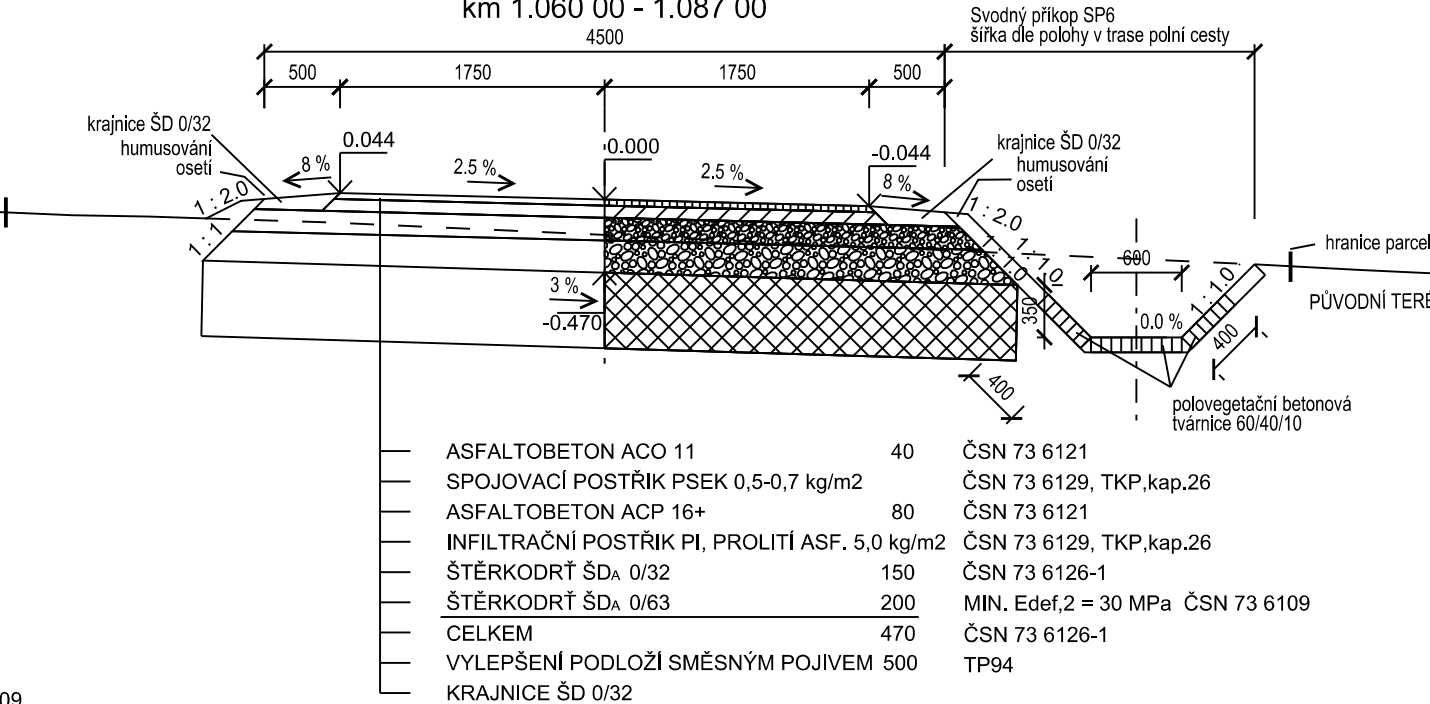

Vaše inženýrské sítě jsou v PD uvedeny orientačně, před zahájením stavby musí být výtýčeny v předstihu dle požadavků jednotlivých správců sítí!

VYPRACOVAL	ZODP. PROJ.	ODP. ZAST	Hanousek s.r.o. Barákova 41, Prostějov IČO: 29186404 tel. 777 623 608, 582 331 013 e-mail: hanousek.pv@centrum.cz www.hanousekpv.cz	
Ing. Jan Krč	Ing. Miroslav Lošťák	Ing. František Hanousek		
OBEČ, k.ú.:			Bystrice pod Lopeníkem	
KRAJ, OBEČ s rozš.pús.:			Zlínský, Uherský Brod	
OBJEDNATEL:			Česká republika - Státní pozemkový úřad, Krajský pozemkový úřad pro Zlínský kraj Pobočka Uherské Hradiště	
AKCE:			Vedlejší polní cesta VC5-R, svodné příkopy SP3, SP4, SP5, SP6, k.ú. Bystrice pod Lopeníkem SO 01 Vedlejší polní cesta VC5-R a svodné příkopy SP3, SP4, SP5, SP6	
PRÍLOHA:			Vzorové příčné řezy vedlejší polní cesty VC5-R a svodných příkopů SP3, SP4, SP5, SP6	
			ZAK. - ARCH. ČÍSLO	6/23/1 - 227/1
			DATUM	srpen 2023
			MÉRITKO	1 : 50
			SOUŘ. SYSTÉMY	S-JTSK, Bpv
			STUPEŇ	DSP/DPS
			Č. PŘÍLOHY	Č. KOPIE
			D.1.9.	1