



SO 02 - Vedlejší polní cesta VC11  
PC typu 4,0/30  
km 0,000 - 0,335

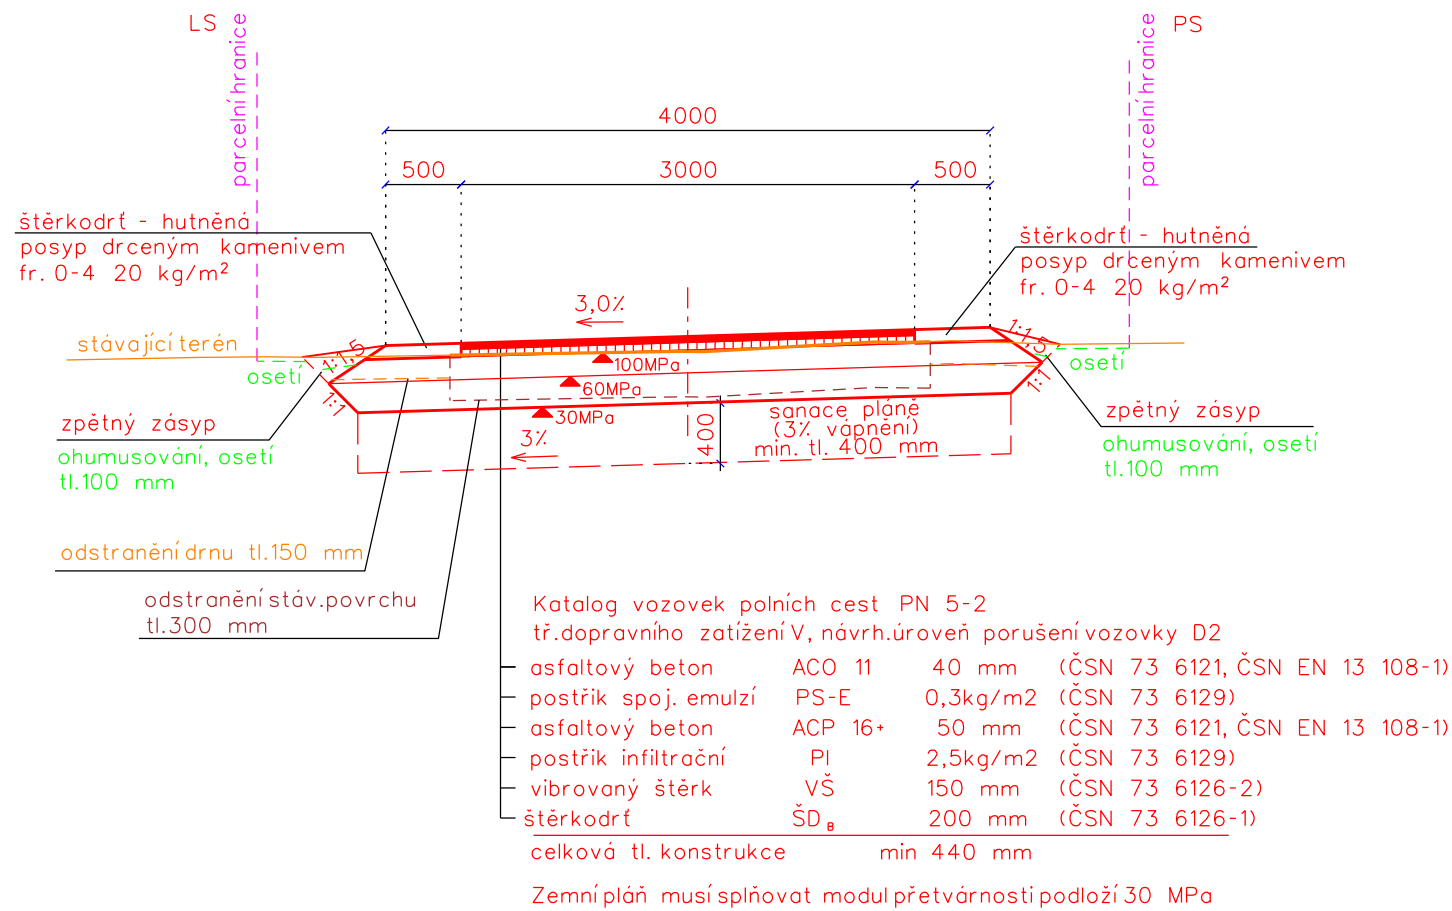

POZNÁMKA:  
- u podkladních konstrukčních vrstev je možné použít pouze materiály z přírodního kamene (použití strusky apod. je nepřipustné)

Vypracoval	Zodpov.projektant	Hl. ing. projektu	Vedoucí střediska	 <div>AGPOL s.r.o. Jungmannova 153/12 779 00 Olomouc Česká republika</div>					
Ing. Plhák Václav	Ing. Plhák Václav	Ing. Skácel Miroslav	Ing. Vaculín O., Ph.D.						
<i>Pl</i>	<i>Pl</i>	<i>MS</i>	<i>Inv.</i>						
Místo stavby	k.ú. Neplachovice		Kraj	Moravskoslezský	Počet formátů	2 A4			
Investor	ČR - Státní pozemkový úřad, Krajský pozemkový úřad pro MK, pobočka Opava				Datum	05/2019			
Akce - objekt	SO 02 Realizace prvků společných zařízení KoPÚ Neplachovice				Stupeň	DSP+DPS			
Příloha					Zakázkové číslo	2864/060			
					Archivní číslo	2864			
Vzorový příčný řez PC VC11				Měřítko	1:50	Číslo výkresu C.2.2.3			