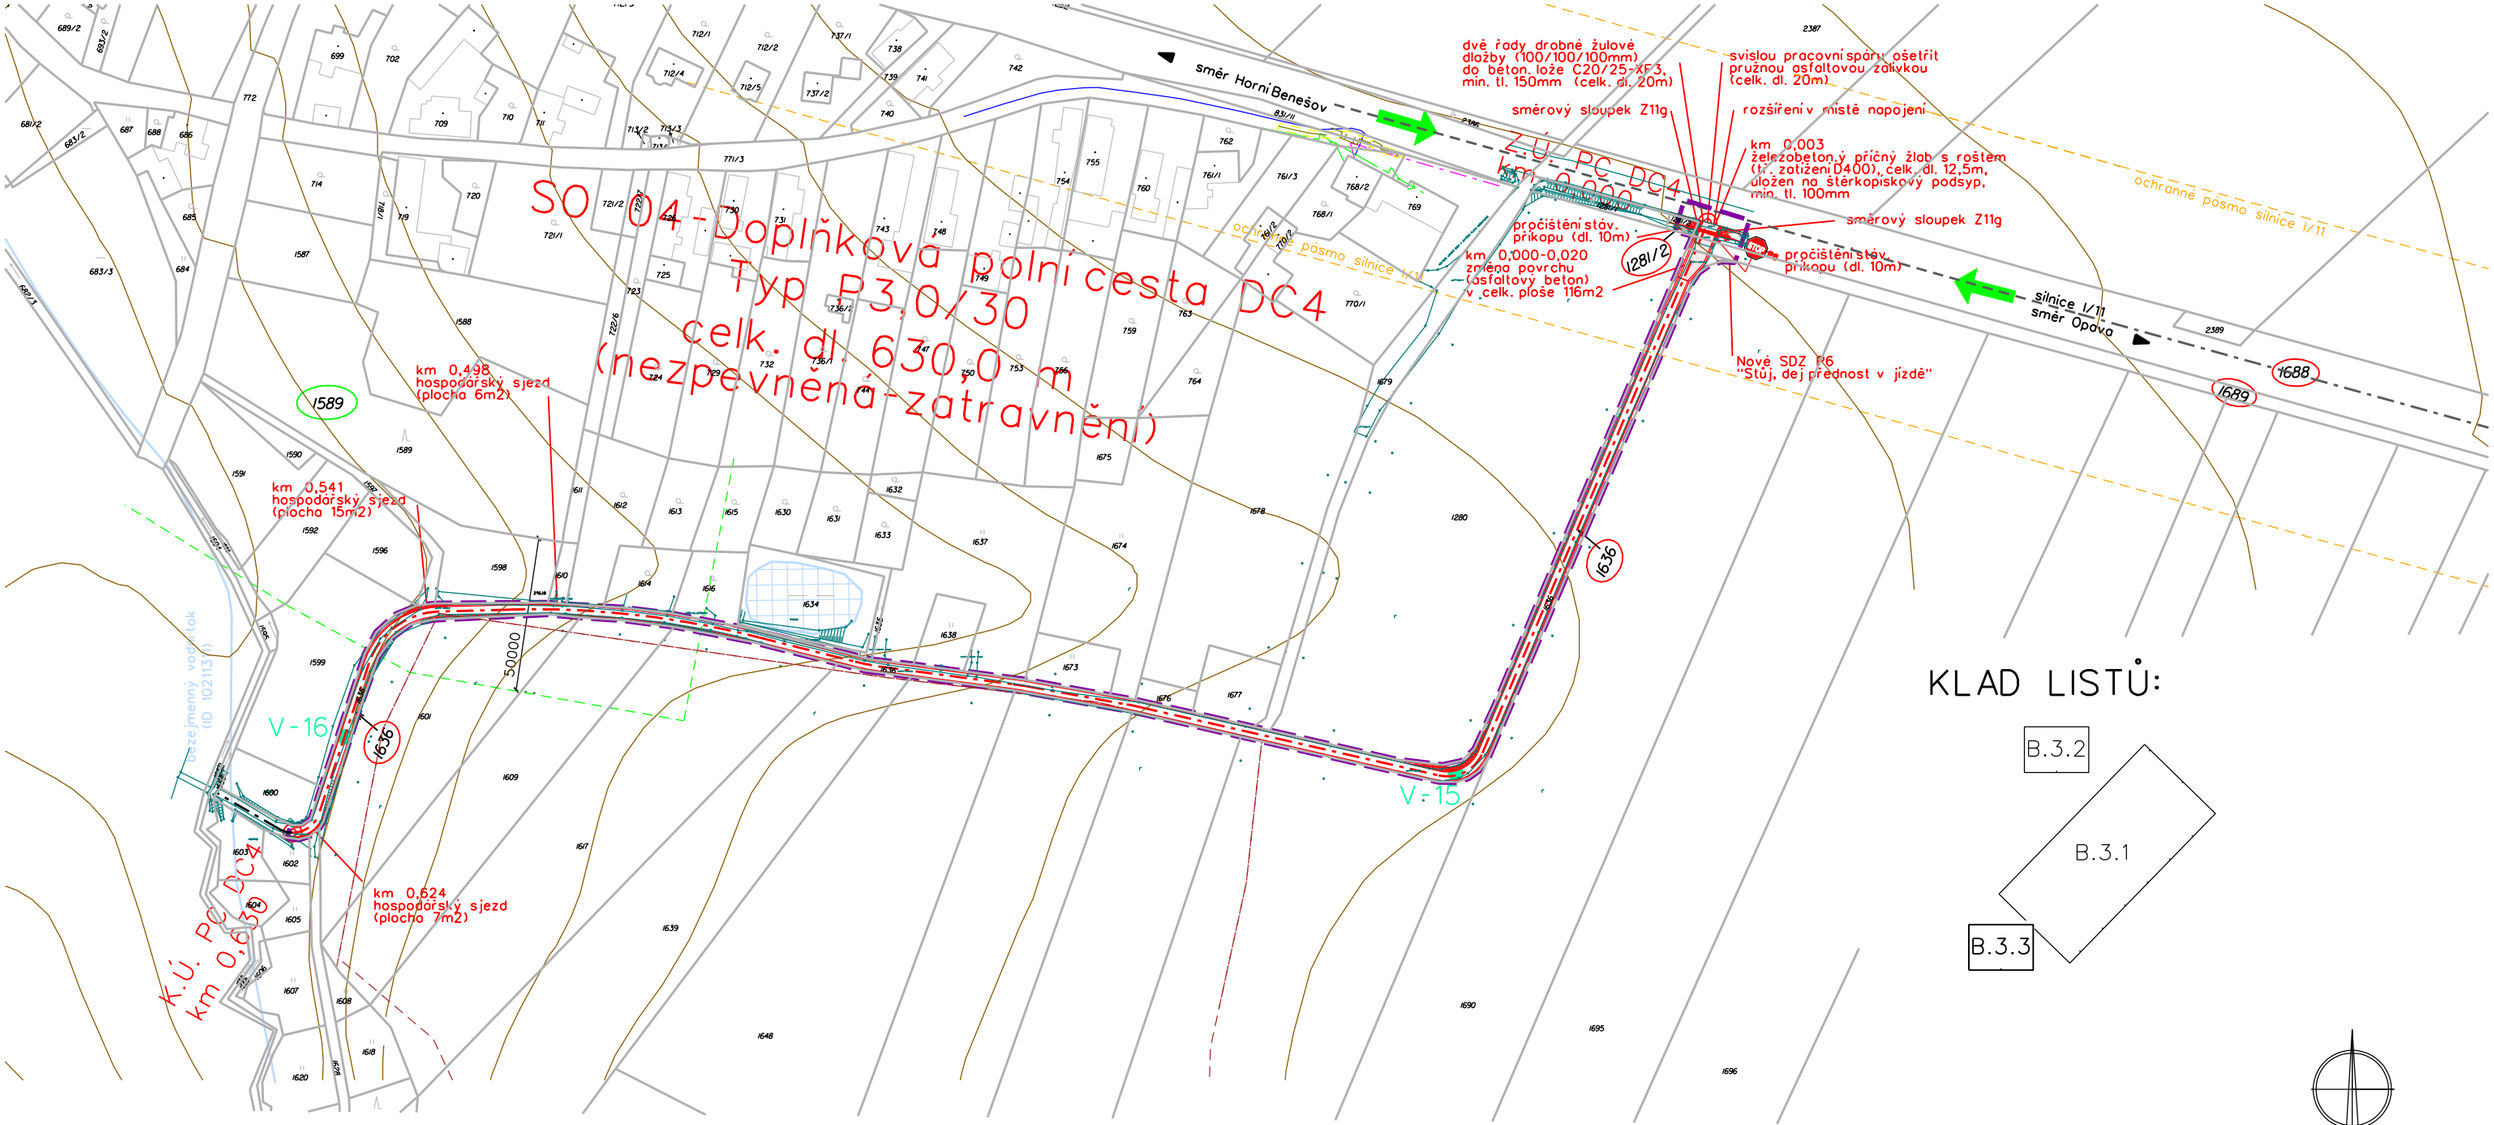


## LEGENDA:

- 2463 — parcela KN, parcelní číslo
- zaměření (polohopis)
- navrhovaná polní cesta
- rozšíření v oblouku, hospodářský sjezd
- změna povrchu - asfaltový beton
- 2463 — parcela dotčená stavbou
- 2463 — parcela ve vzdálenosti do 50 m od parcely lesa
- V-16 — vrtaná sonda
- příjezd na staveniště
- hranice staveniště
- vrstevnice
- hranice odvodnění ZVHS
- hranice 50 m od parcely lesa
- stávající vodní tok
- stávající vodní plocha (rybník)

## STAV. INŽ. SÍTĚ:

- nadzemní vedení - CETIN
- nadzemní vedení VN - ČEZ
- vodovod SmVaK
- STL plynovod

ZÁKRESY PODZEMNÍCH INŽ. SÍTÍ NELZE POUŽÍT JAKO VYTYČOVACÍ VÝKRES. PŘED ZAHÁJENÍM STAVEBNÍCH PRACÍ MUSÍ INVESTOR ZAJISTIT VYTYČENÍ SÍTÍ JEJICH SPRÁVCI A OZNAČENÍ SÍTÍ V TERÉNU DLE PLATNÝCH PŘEDPISU

VÝŠKOVÝ SYSTÉM: Bpv
SOUŘADNICOVÝ SYSTÉM: S-JTSK

| Vypracoval | Zodpov.projektant | Hl. ing. projektu | Vedoucí střediska | AGPOL s.r.o. Jungmannova 153/12 779 00 Olomouc Česká republika |
|---|---|---|---|---|
| Opluštilová Alena | Ing. Plhák Václav | Ing. Skácel Miroslav | Ing. Vaculín O., Ph.D. | |
| Místo stavby k.ú. Neplachovice | | Kraj Moravskoslezský | | Počet formátů 2 A4 |
| Investor ČR SPÚ, KPÚ pro Moravskoslezský kraj | | | | Datum 05/2019 |
| Akce - objekt Realizace prvků společných zařízení KoPÚ Neplachovice | | | | Stupeň DSP + DPS |
| | | | | Zakázkové číslo 2864/060 |
| | | | | Archivní číslo 2864 |
| Příloha Koordinační situační výkres - DC4 | | | | Měřítko 1:2000 |
| | | | | Číslo výkresu B.3.3 |