

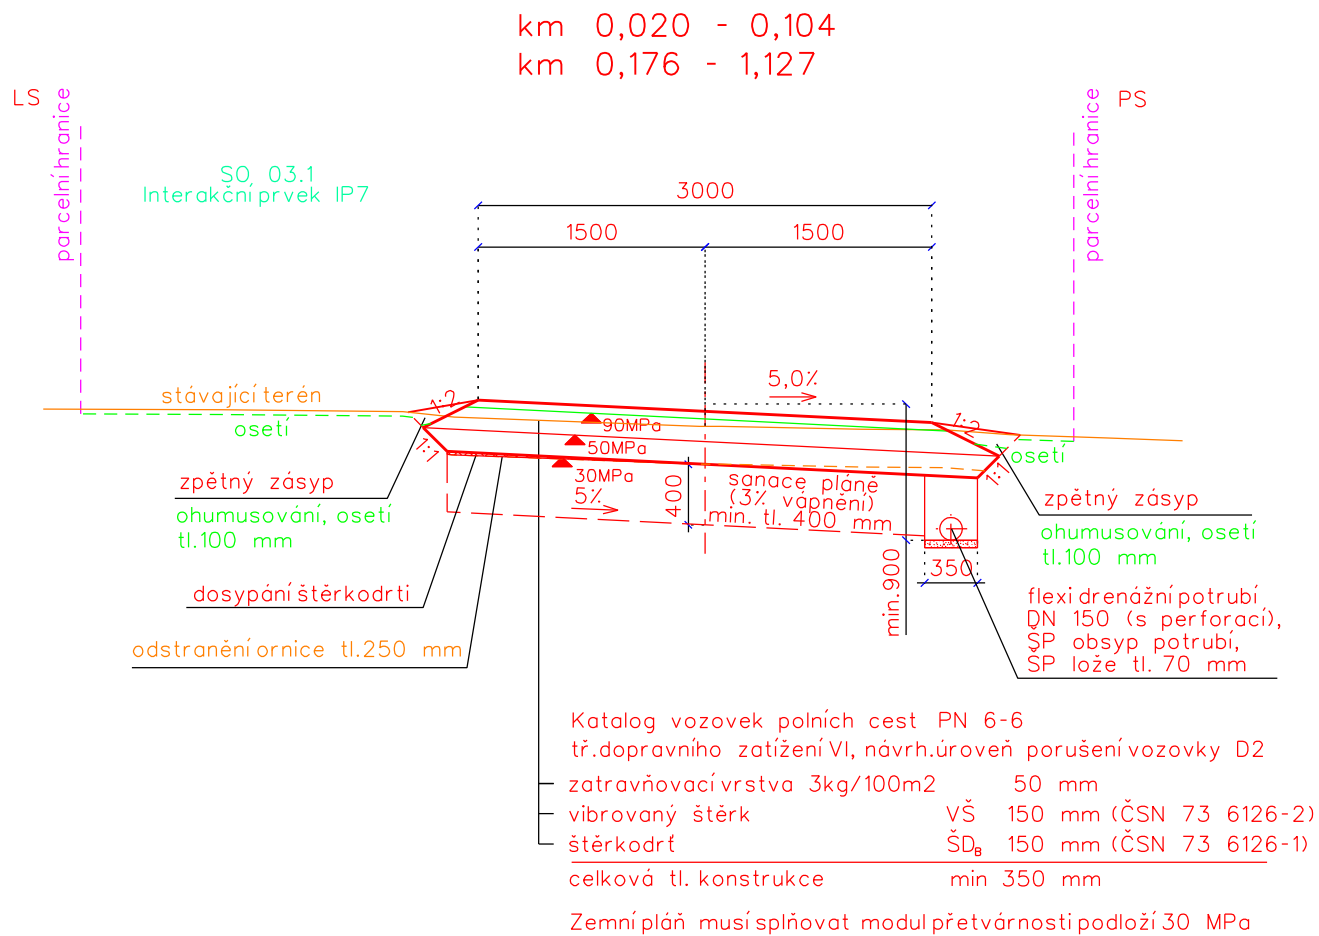
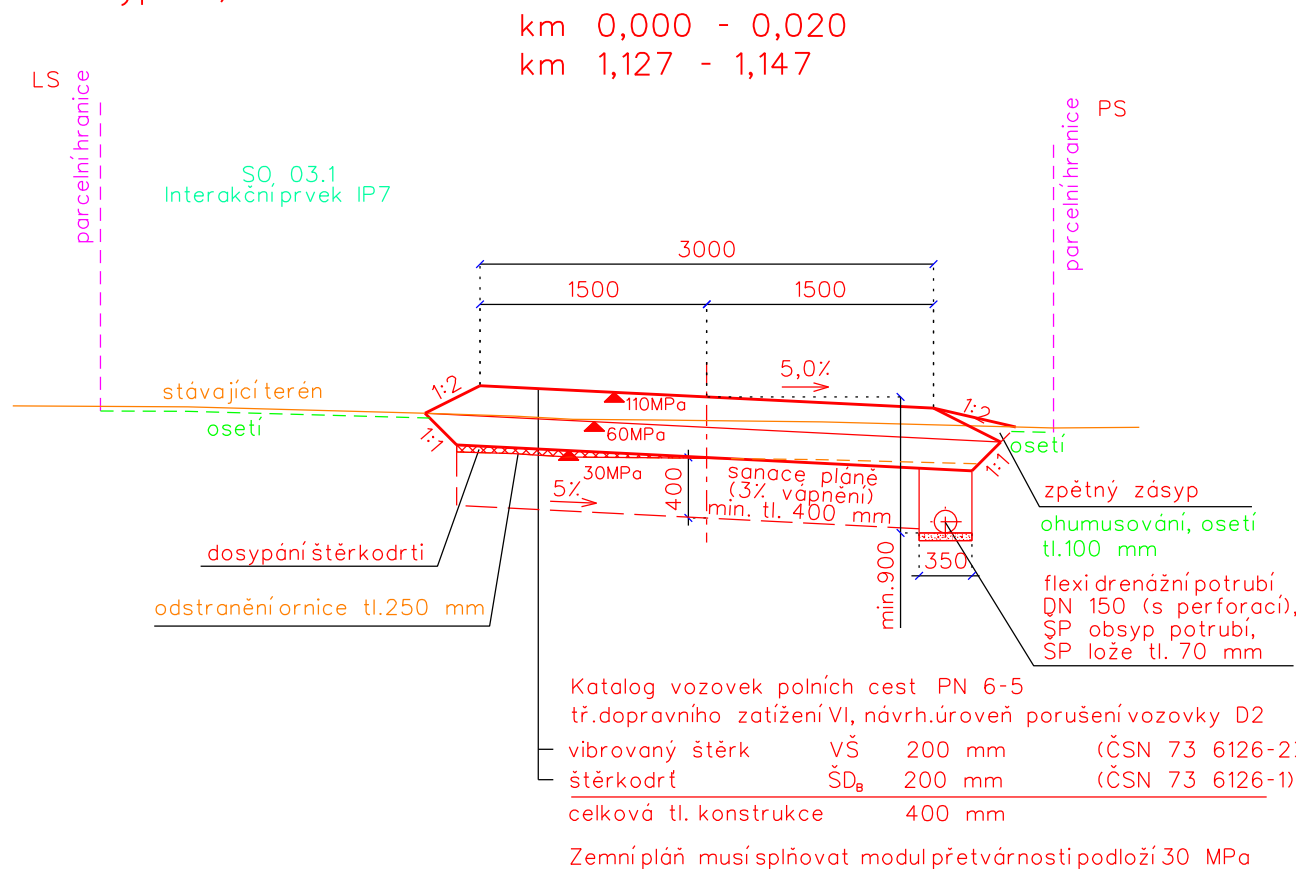



SO 03 - Doplnková polní cesta DC1
PC typu 3,0/30

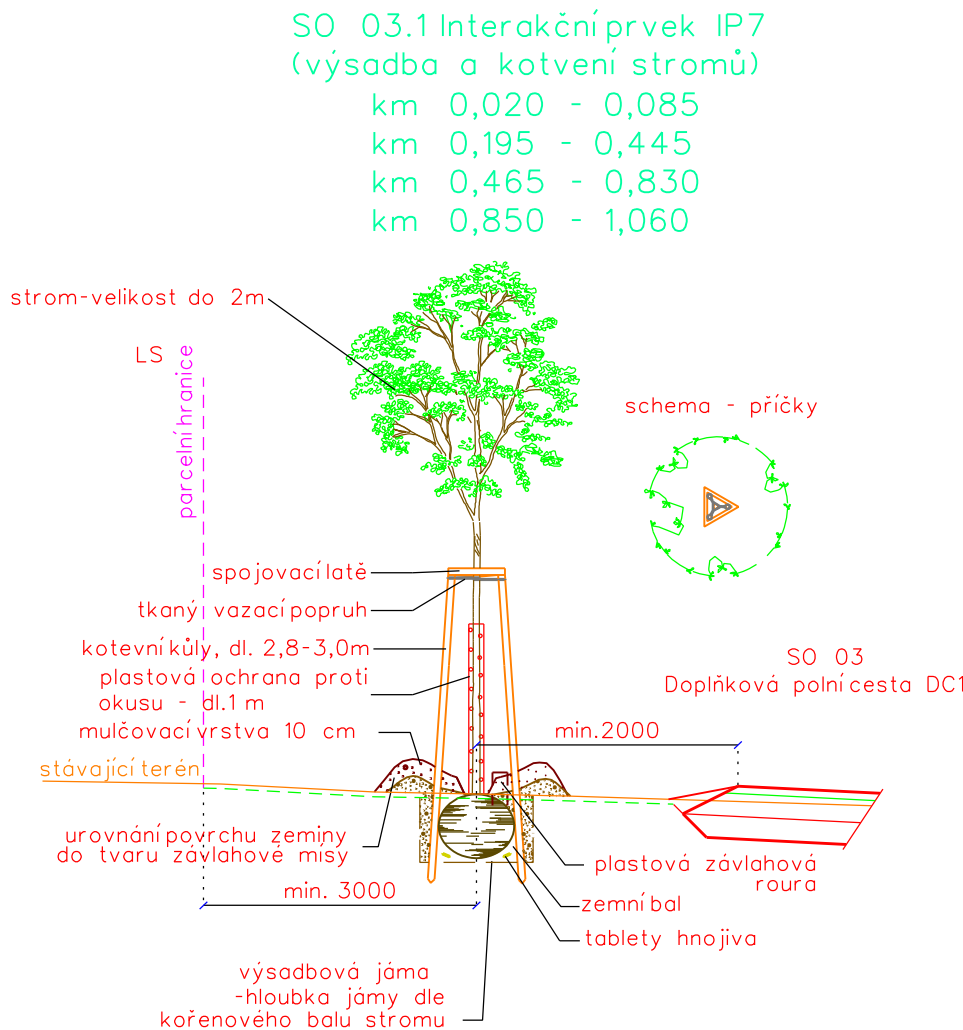

- POZNÁMKA:
- u podkladních konstrukčních vrstev je možné použít pouze materiály z přírodního kamene (použití strusky apod. je nepřipustné)
 - km 0,104-0,176 zatravněvací (vegetační) dlažba 600/400/100 mm, vyspárování a vyplnění vegetačních otvorů bude provedeno zatravněvací vrstvou (vhodná zemina promíchaná s travním semenem), zatravněvací vrstvu ztuhnít (zatlačit) tak, aby zemina byla ve výšce min. o 20 mm níže, než je nášlapná plocha vegetační dlažby
 - pracovní spára násypu v km 0,104-0,176 bude provedena na výšce min. 281,73 m n.m., poté bude provedena rýha pro kamenný práh

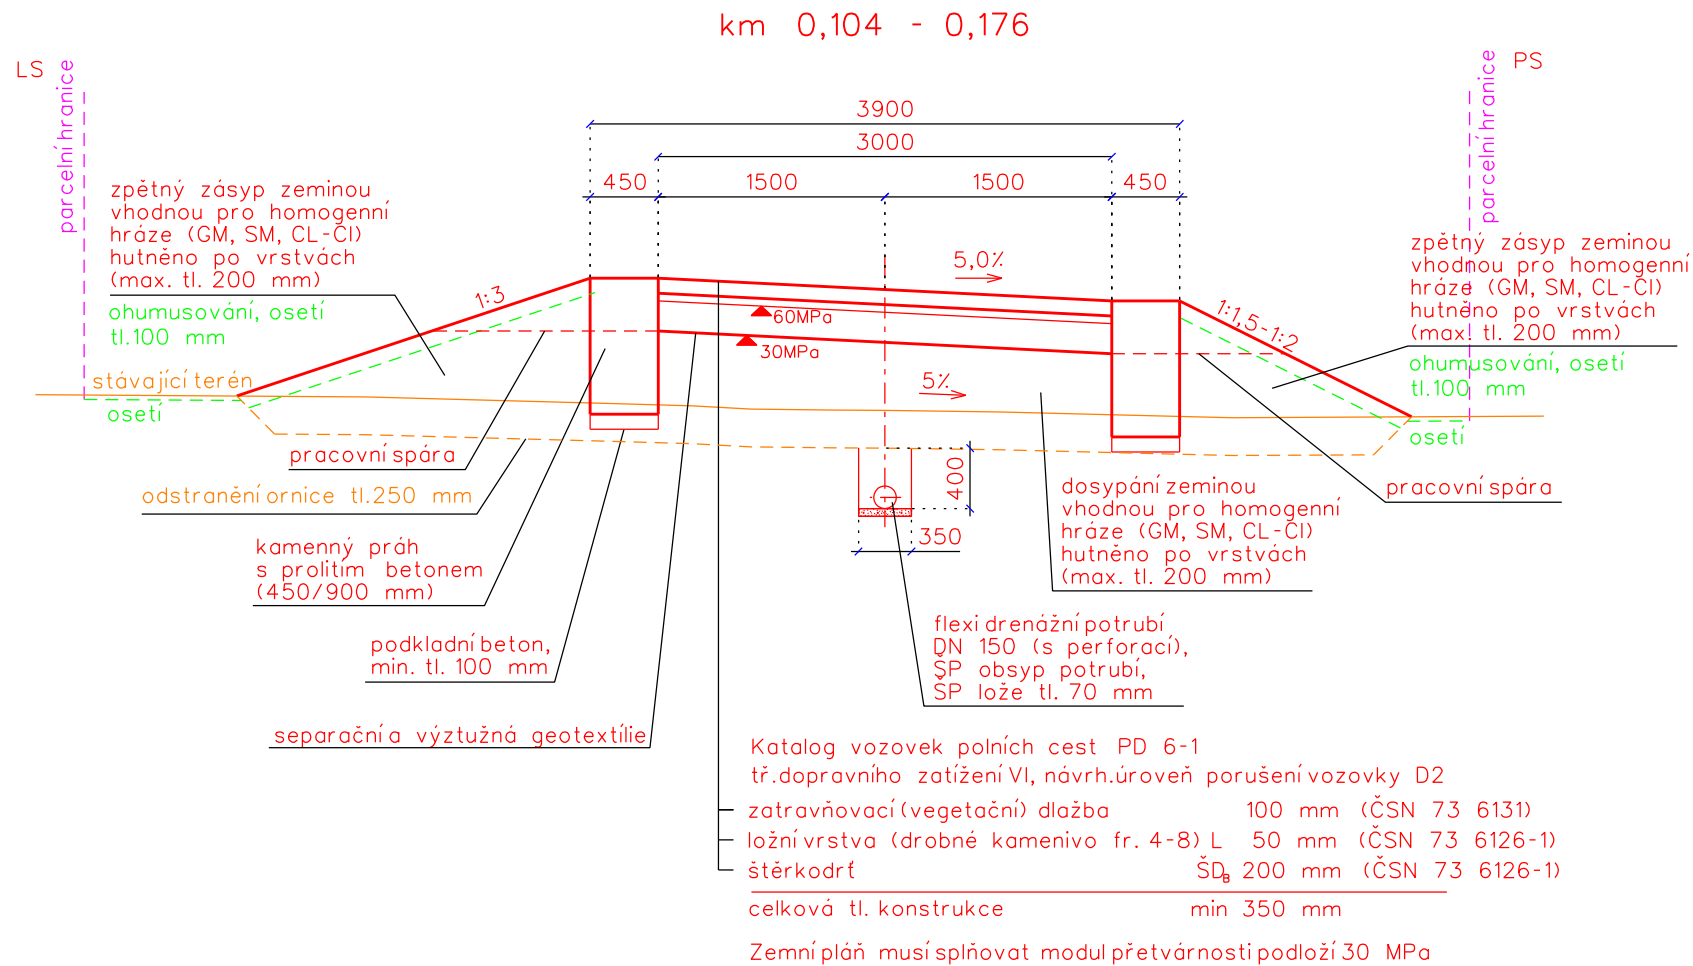

Vypracoval	Zodpov.projektant	Hl. Ing. projektu	Vedoucí střediska	 <div>AGPOL s.r.o. Jungmannova 153/12 779 00 Olomouc Česká republika</div>	
Ing. Píhák Václav	Ing. Píhák Václav	Ing. Skácel Miroslav	Ing. Vaculín O., Ph.D.		
<i>VP</i>	<i>VP</i>	<i>MS</i>	<i>VP</i>		
Místo stavby	k.ú. Neplachovice	Kraj	Moravskoslezský		
Investor	ČR - Státní pozemkový úřad, Krajský pozemkový úřad pro MK, pobočka Opava			Datum	05/2019
Akce - objekt	SO 03 Realizace prvků společných zařízení KoPÚ Neplachovice			Stupeň	DSP+DPS
				Zakázkové číslo	2864/060
				Archivní číslo	2864
Příloha	Vzorové příčné řezy PC DC1			Měřítko	Číslo výkresu
				1:50	C.3.2.3