


SCHEMATICKÝ VÝKRES PROPUSTKU

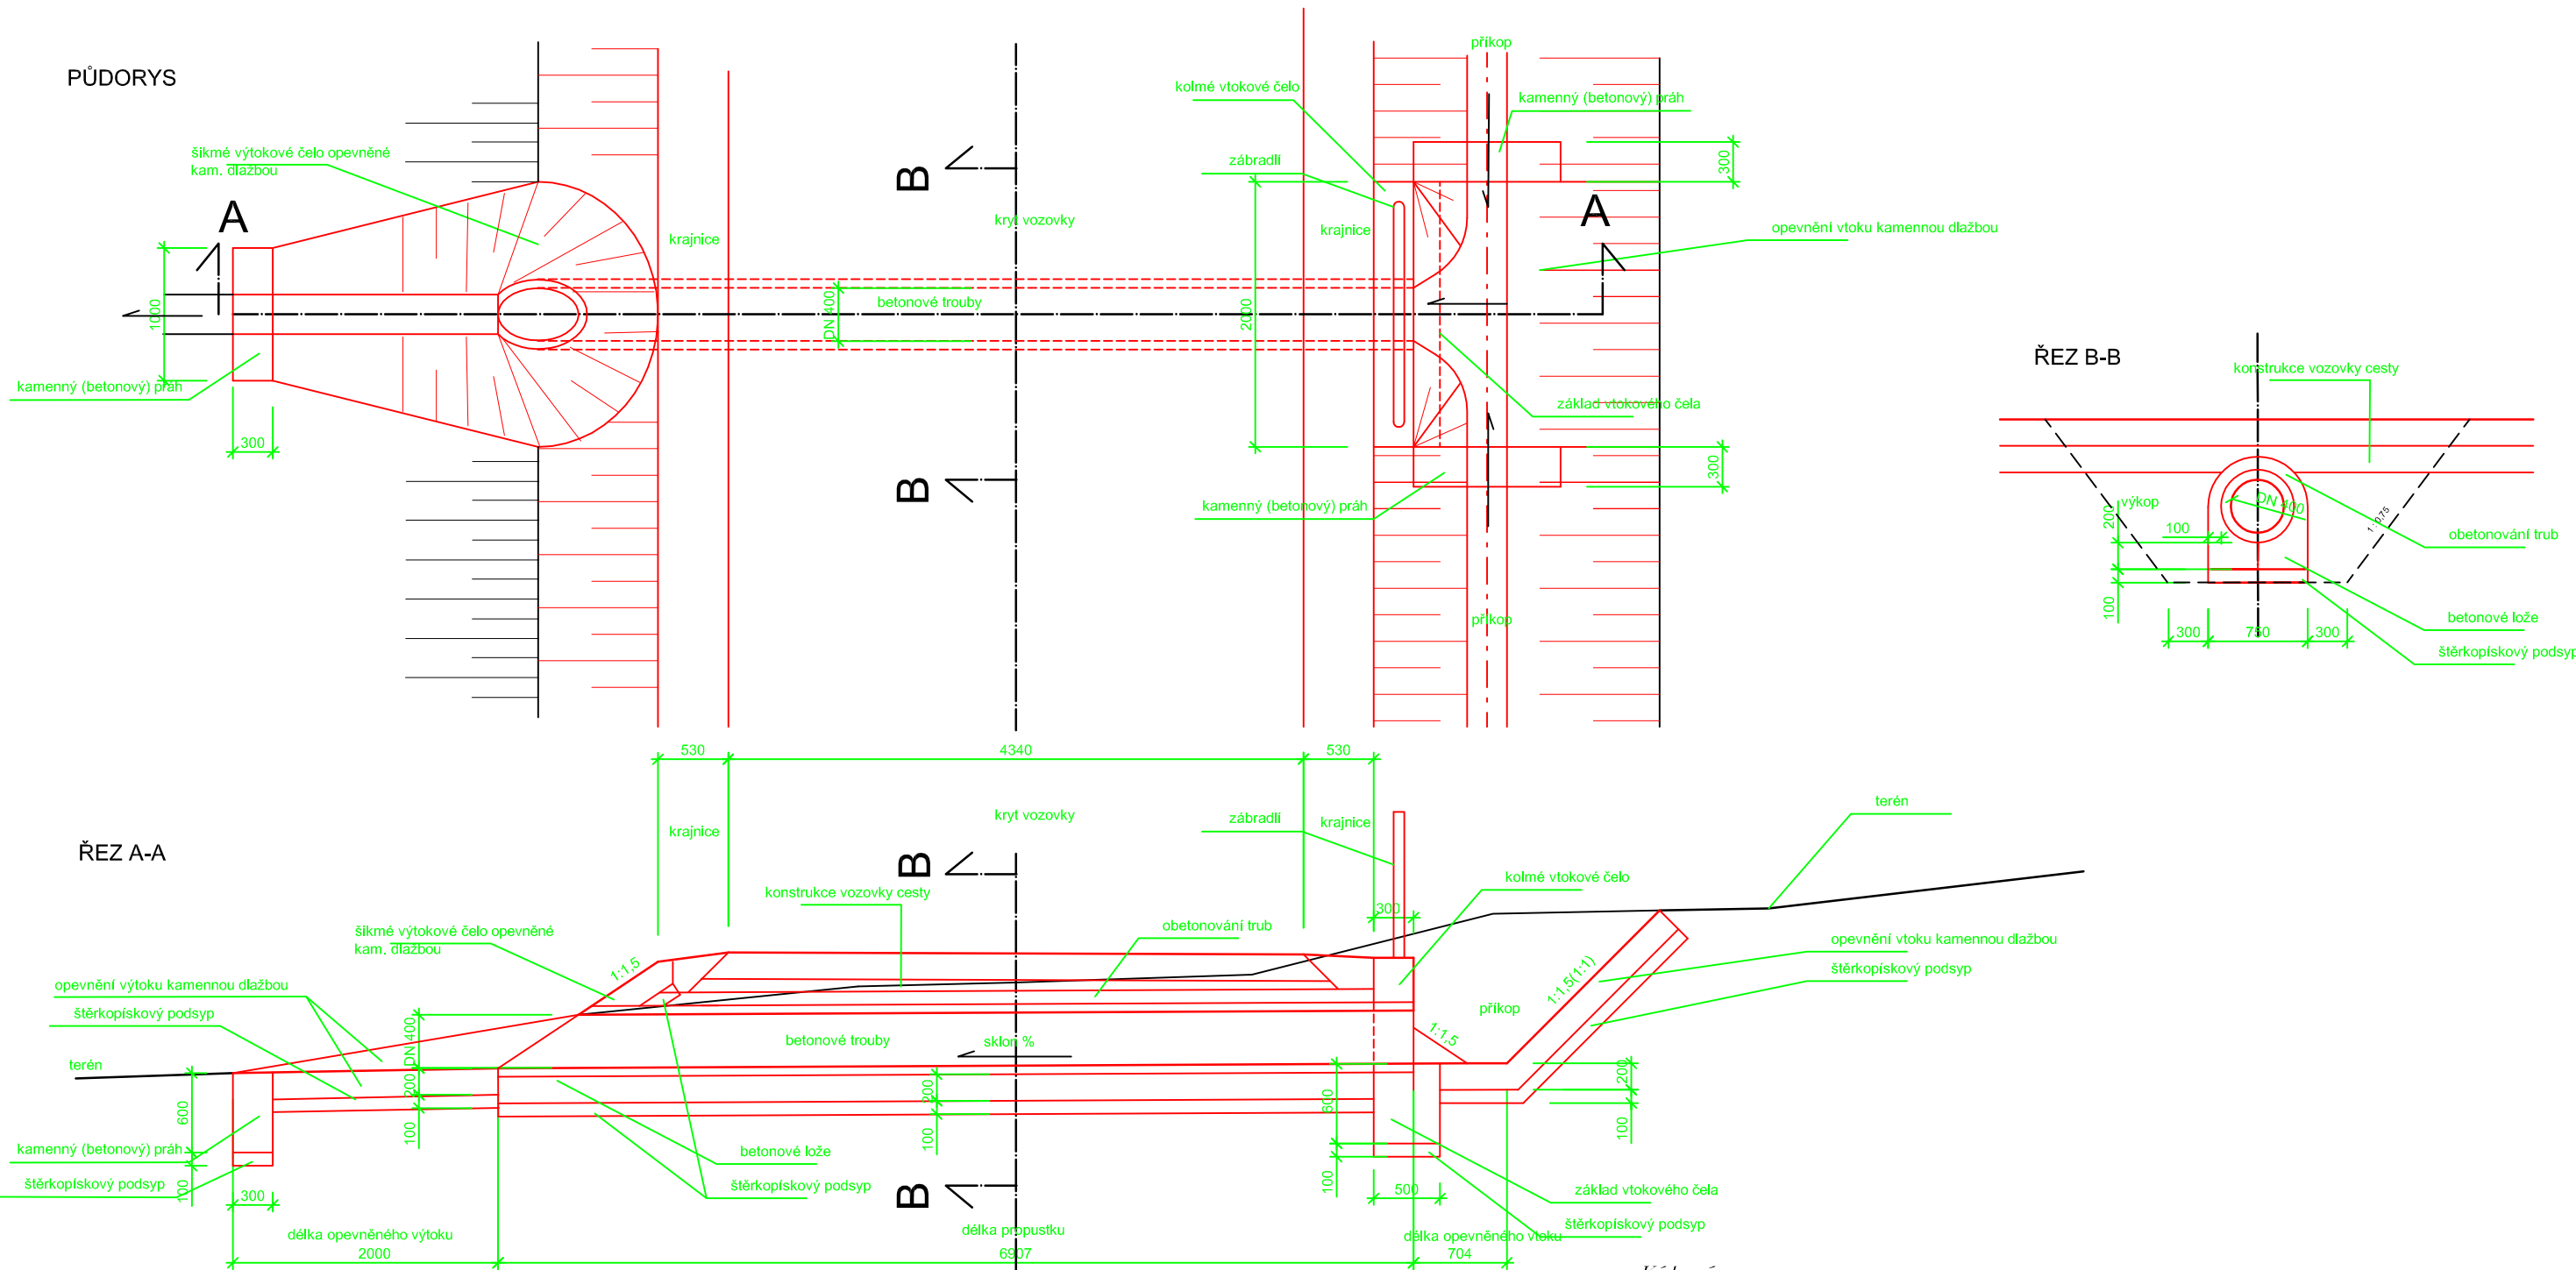

Kótováno v mm

VYPRACOVAL	ZODP. PROJEKTANT	 Čechovo náb.1790, 530 03 Pardubice tel: 466024111, fax: 466657314	
Ing. Jarmila Večeřová	Ing. Jarmila Večeřová		
KATASTRÁLNÍ ÚZEMÍ:		Hluboká u Skutče	
SPŮ:		Pobočka Chrudim	
AKCE:	Komplexní pozemková úprava v k.ú. Hluboká u Skutče	DATUM	6/2015
		FORMÁT	2A4
OBSAH:	DOKUMENTACE TECHNICKÉHO ŘEŠENÍ PSZ SCHEMATICKÝ VÝKRES PROPUSTKU	ZAK. ČÍSLO	2013–114
		MĚŘÍTKO	1: 50
		PŘÍLOHA	F.10