



SCHEMATICKÝ VÝKRES PROPUSTKU

Řez B-B'
M 1: 25

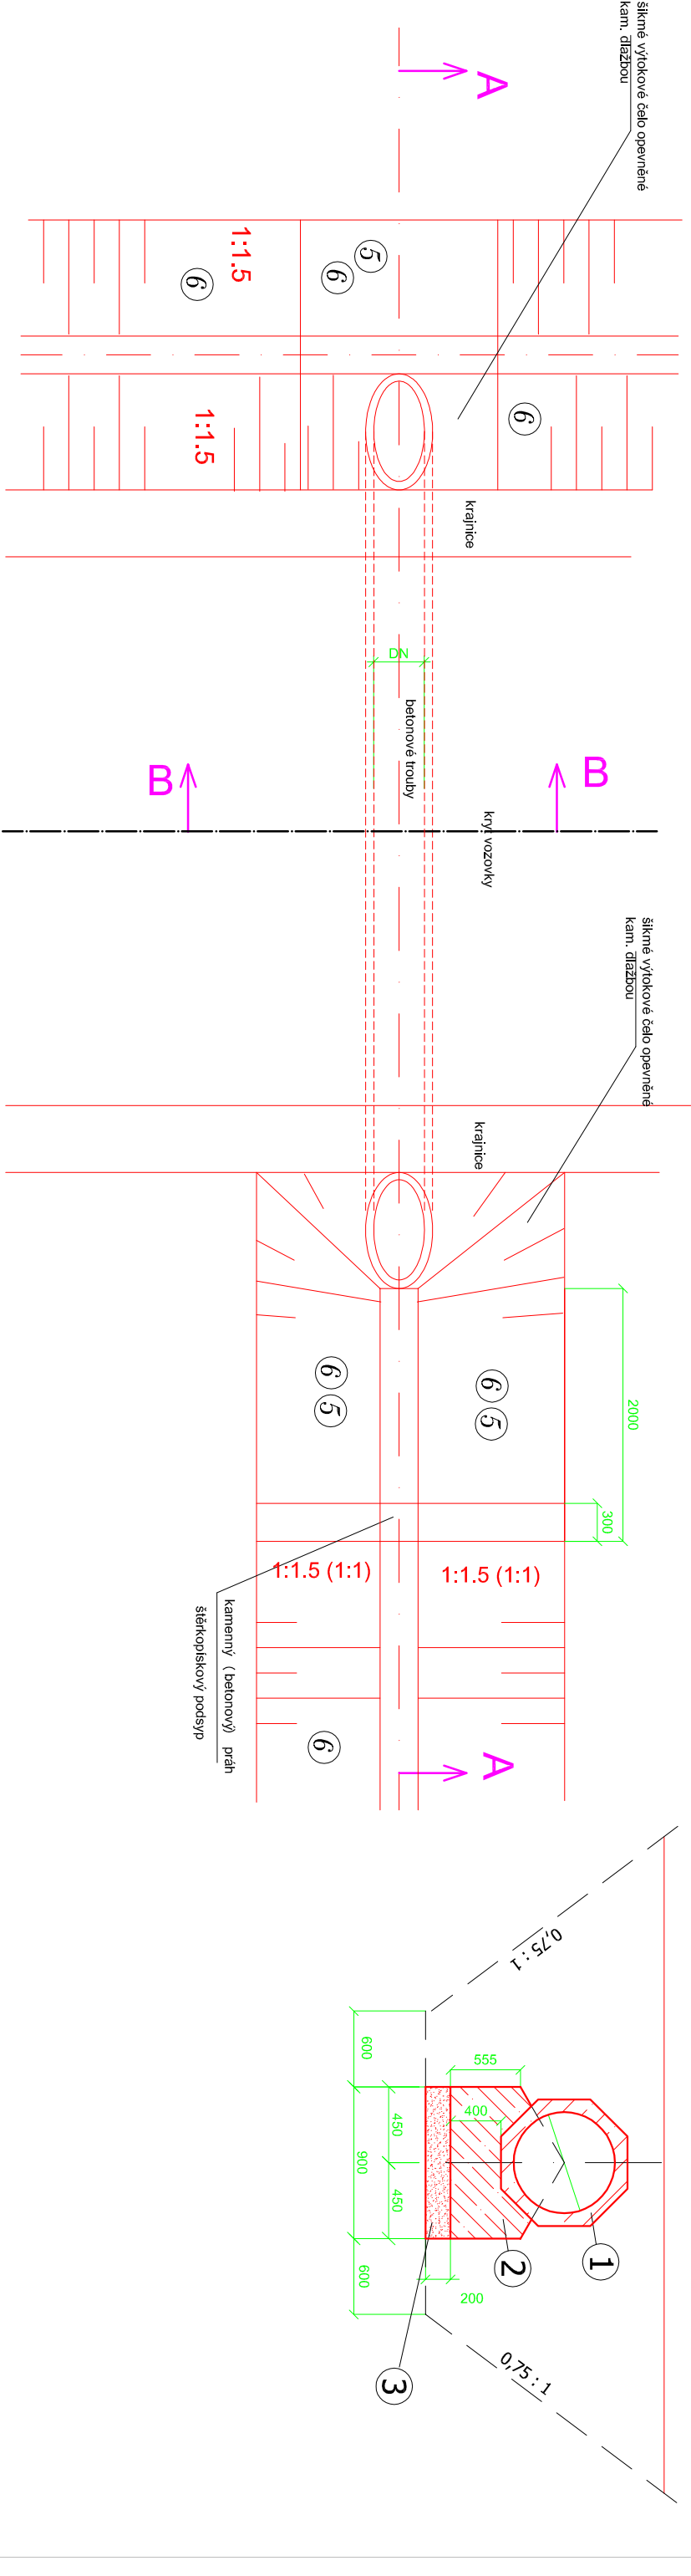

Řez A-A'
M 1: 50

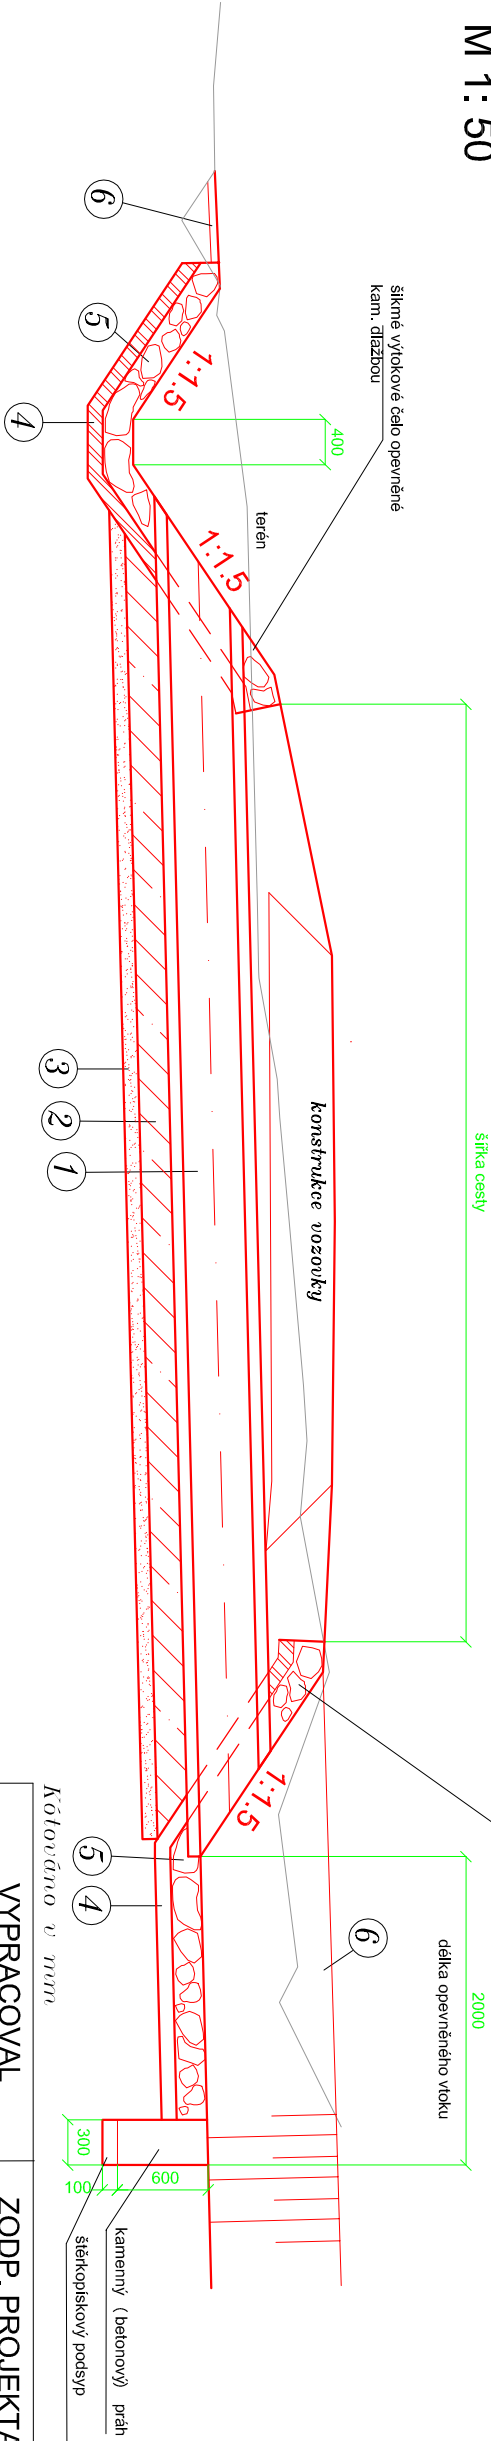

LEGENDA

- 1 - ŽELEZOBETONOVÁ TROUBA
- 2 - LOŽE - BETON C30/37 TL. 200 mm
- 3 - ŠTĚRKOPISKOVÝ PODSYP, TL. 100 mm
- 4 - PODKLADNÍ BETON PRO DLAŽBU (C30/37) tl.100mm
- 5 - DLAŽBA Z LOMOVÉHO KAMENE, TL. 200 mm
- 6 - OHUMUSOVÁNÍ, OSETÍ tl. 50 mm

VYPRACOVAL		ZODP. PROJEKTANT	
Ing. Edita H.Klofandová		Ing. Jarmila Večeřová	
KATASTRÁLNÍ ÚZEMÍ: Moždénice			
POZEMKOVÝ ÚŘAD: Chrudim			
AKCE: Komplexní pozemková úprava v k.ú. Moždénice			
OBSAH: DOKUMENTACE TECHNIKÉHO ŘEŠENÍ SCHEMATICKÝ VÝKRES PROPUSTKU			
Datum		3/2017	
Formát		2A4	
Zak. číslo		004/2015	
Měřítko		1: 50	
Příloha		F.12	