


SCHEMATICKÝ VÝKRES PROPUSTKU

PUDORYS

1:50

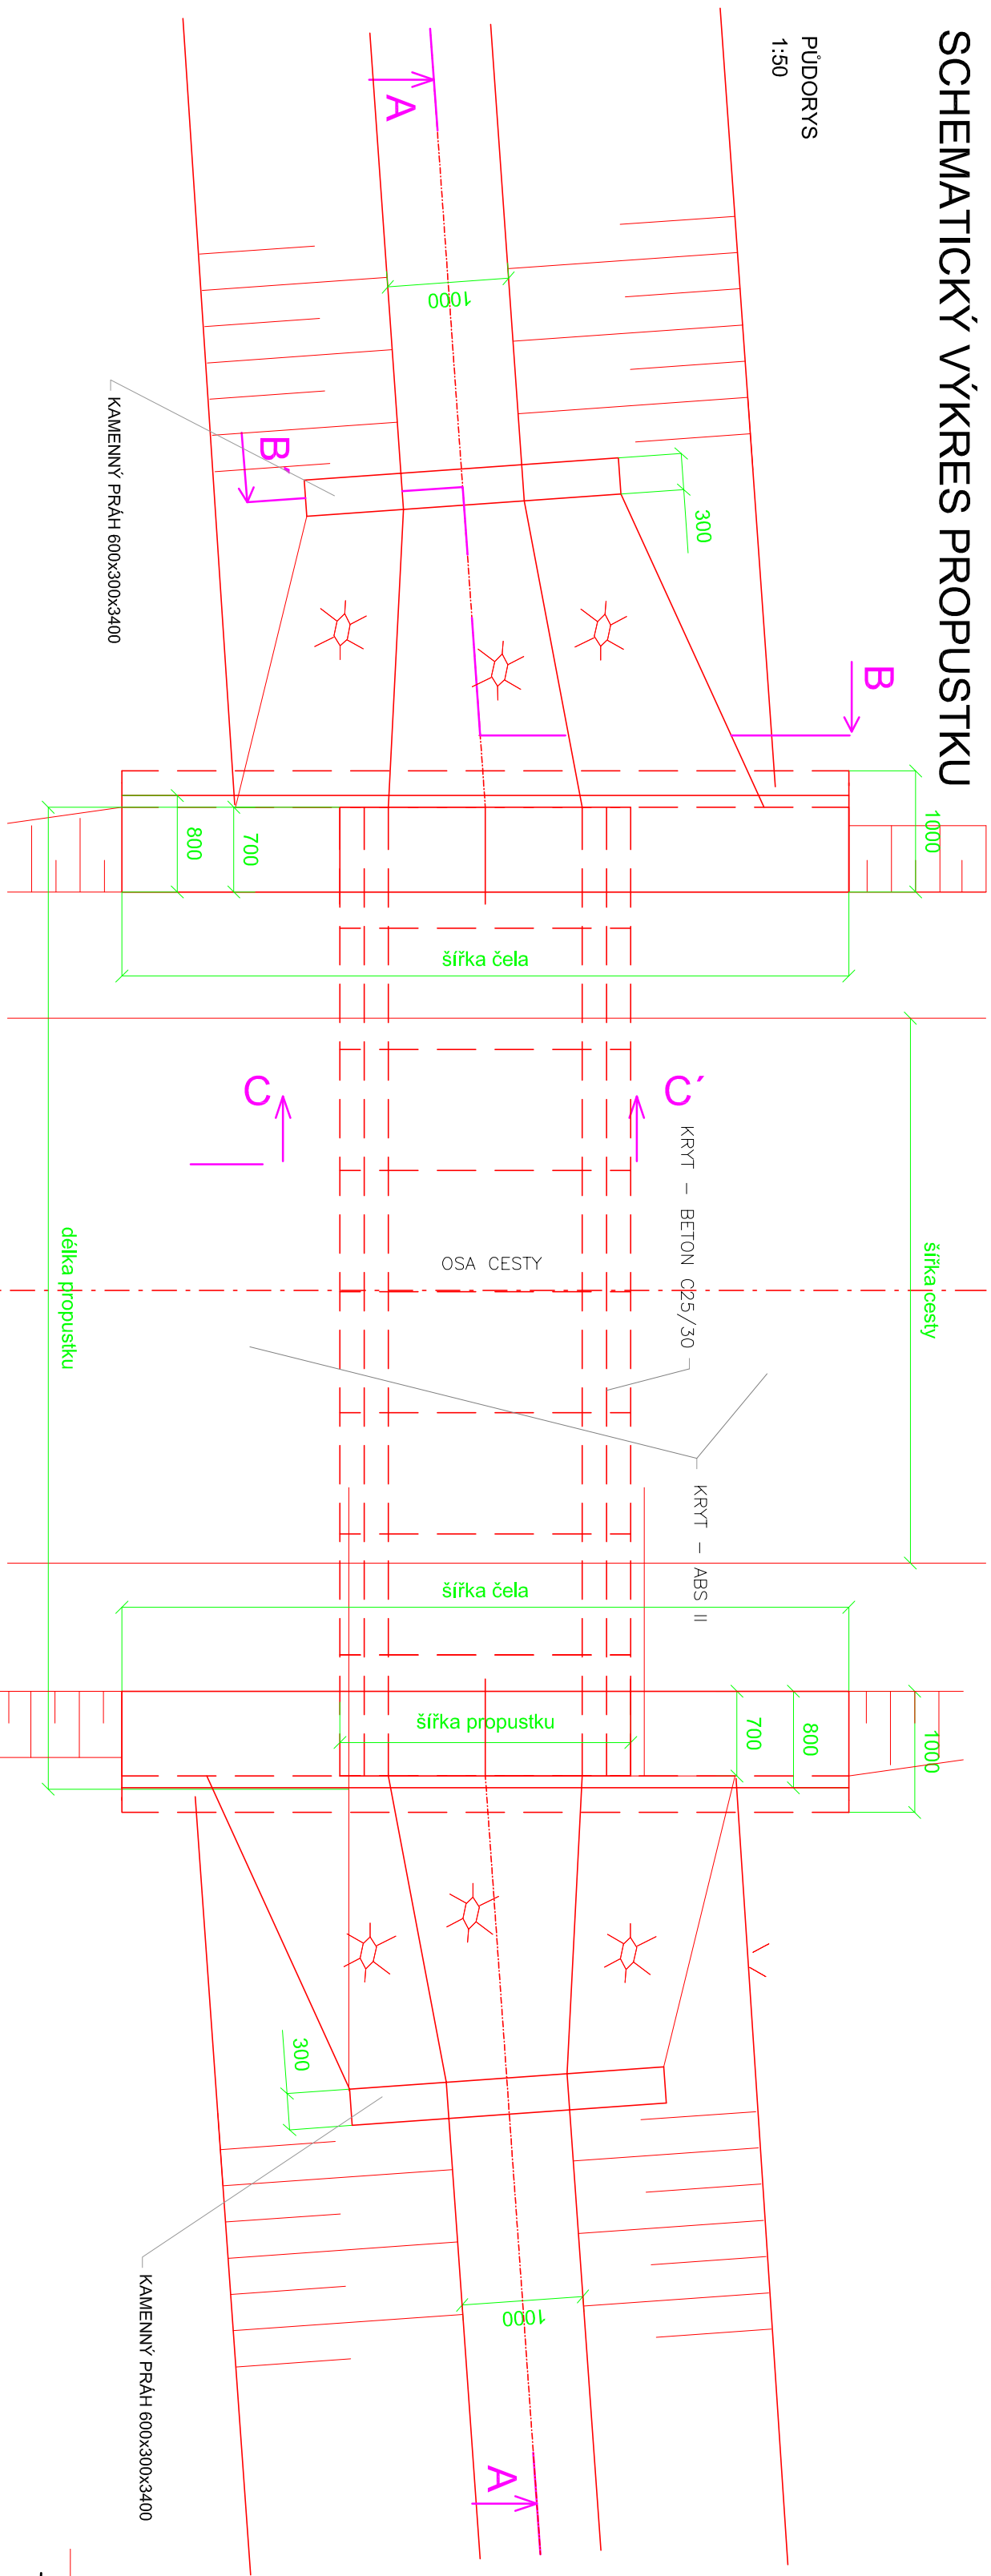


REZA-A-
1:50

1:50




ŘEZ C-C
1:50

1:50

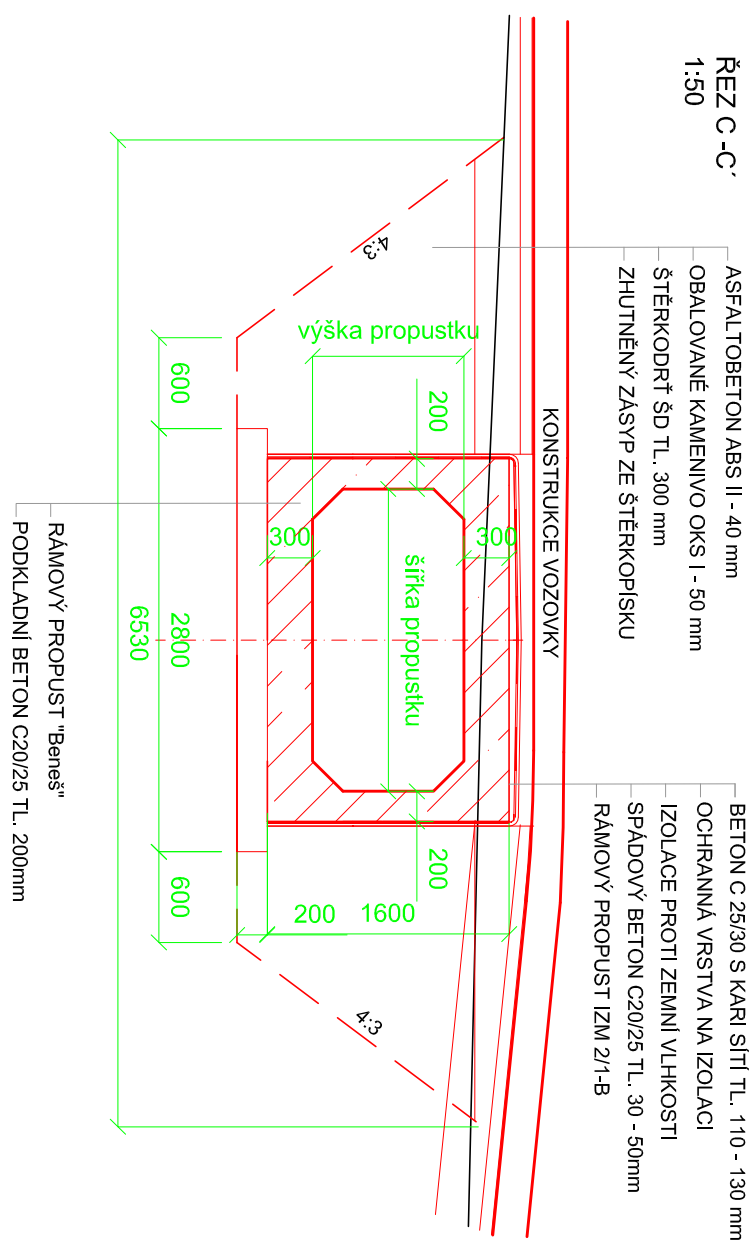


ŘEZ B-B
1:50

50

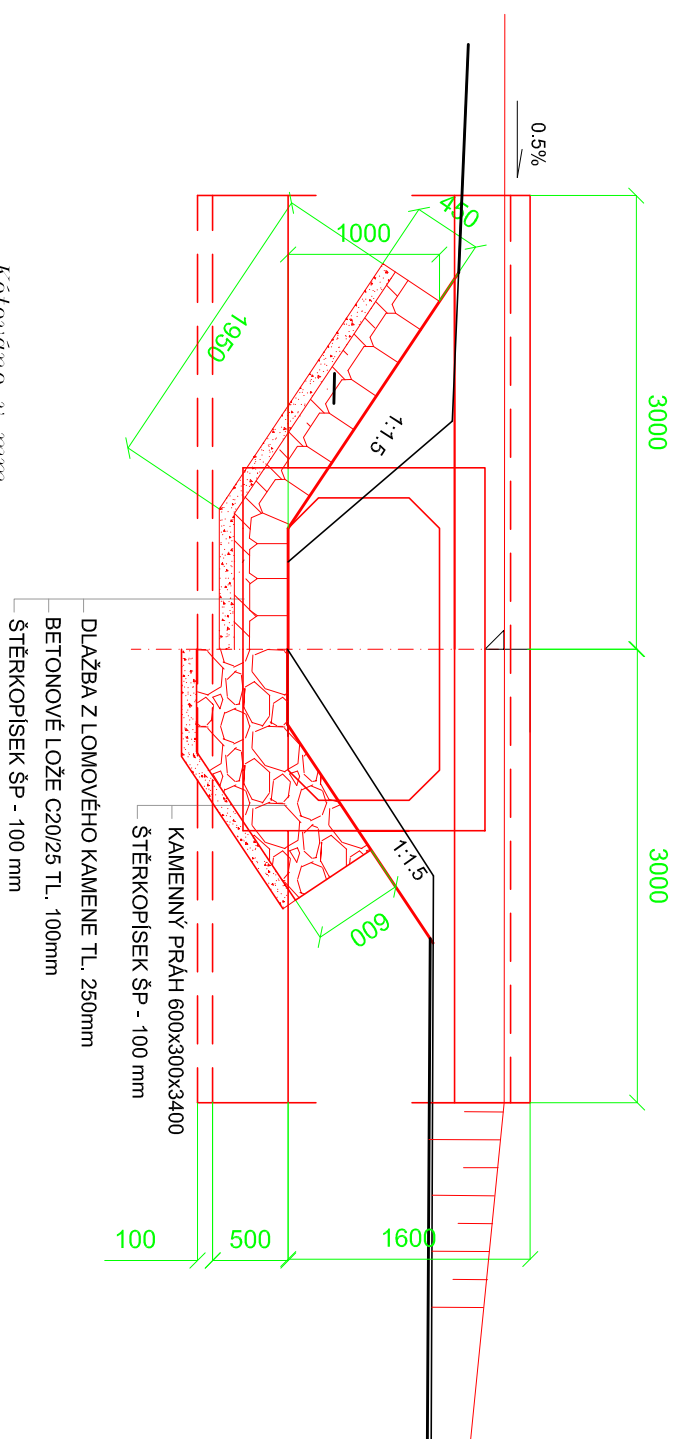

Κότσαρο υ μμ

VYPRACOVAL		ZODP. PROJEKTANT	
Ing. Edita H.Klofardová		Ing. Jarmila Večeřová	
KATASTRALNÍ ÚZEMÍ:	Možděníce		
POZEMKOVÝ ÚŘAD:	Chrudim		
AKCE:	Komplexní pozemková úprava v k.ú. Možděníce		
OBSAH:	DOKUMENTACE TECHNICKÉHO ŘEŠENÍ SCHEMATICKÝ VÝKRES RAMOVÉHO PROPUSTKU		
<div>GEOVAP</div> <div>Čestmírov mlá.1700, 520 03 Prácheňsko tel. 466024111, fax 46607314</div>			
DATUM	3/2017		
FORMÁT	3A4		
ZAK. ČÍSLO	004/2015		
MĚŘÍTKO	1:50		
PŘÍLOHA	F.13		