

SRN 1
PODÉLNÝ ŘEZ ZÁTOPOU SRN 1
M 1 : 200/100

NADZEMNÍ ENERGETICKÉ VEDENÍ

LOSA HRÁZE

SEK


SII NICE III / 340.3

PROPUSTEK	P3 OBDÉLNÍKOVÝ
PROFIL šxv	450 x 550 mm

STL

VOD | VOD

Výškový systém : Bpv v m n.



Kreslí	Vypracoval	Zodp. projektant
	Ing. Janovská M.	Ing. Filip J.
Kraj Pardubický	odě: Moravice	
Investor: SPÚ – Pobočka Chrudim		
Aceč:		
Komplexní pozemková úprava v k.ú. Zbyňovice		
Obsah:	SRN1	
PODELNÝ REZ ZATOKOU		
I : 200/100		