



Průleh nad silnicí III/3403

Příčné řezy průlehem


PF 1 KM 0,024

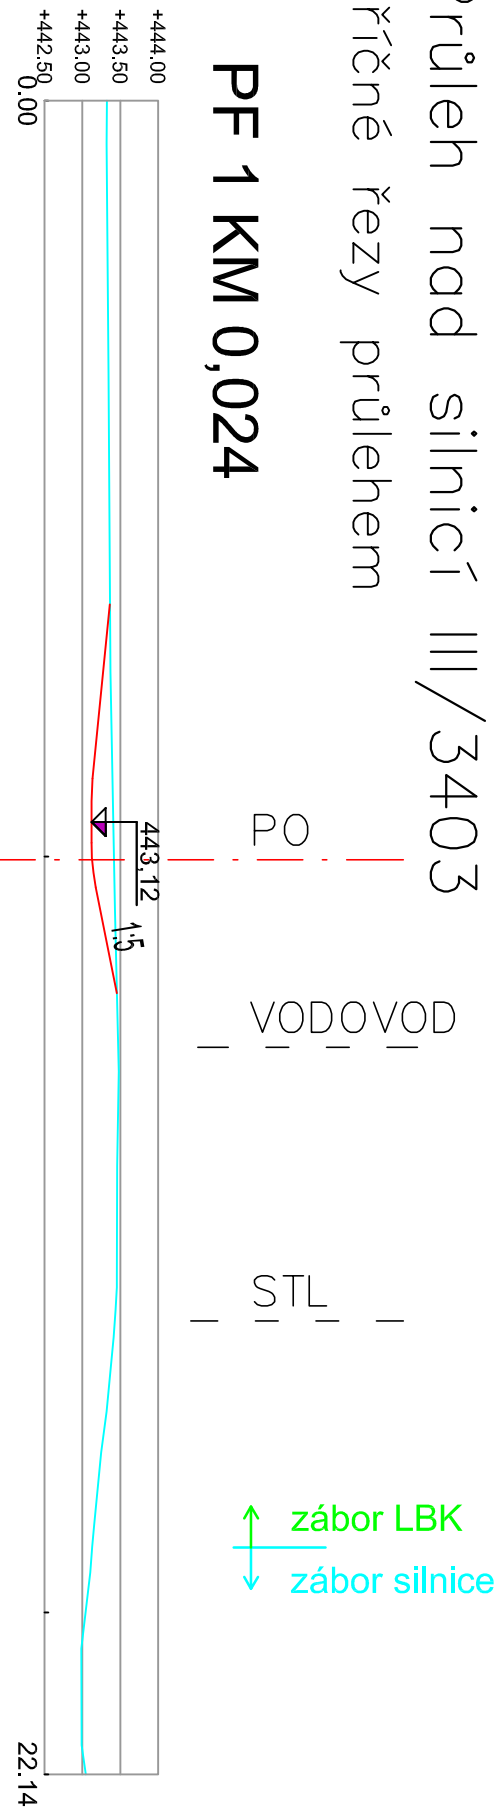


PF 4 KM 0,133

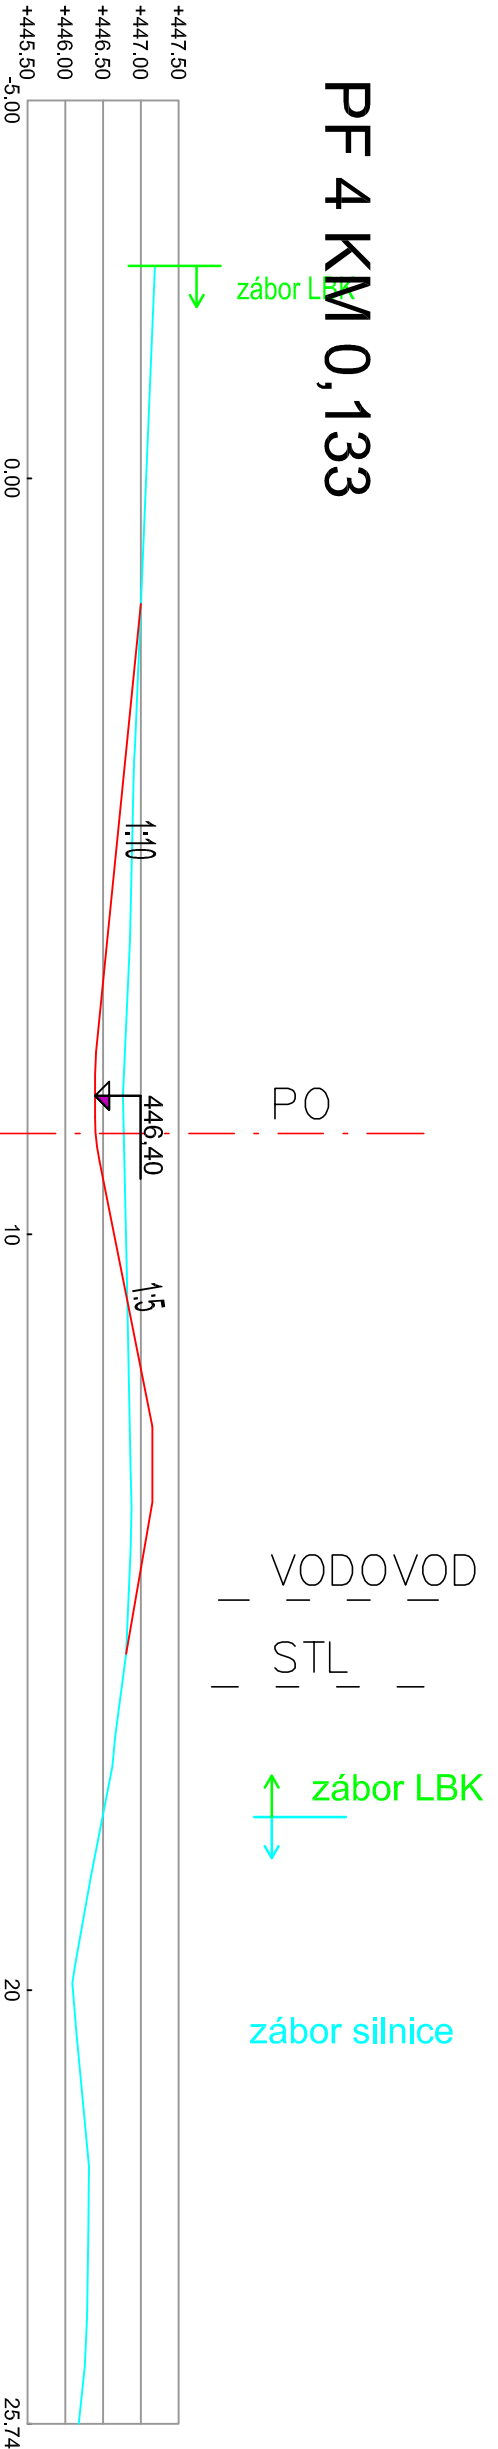


PF KM 0,044

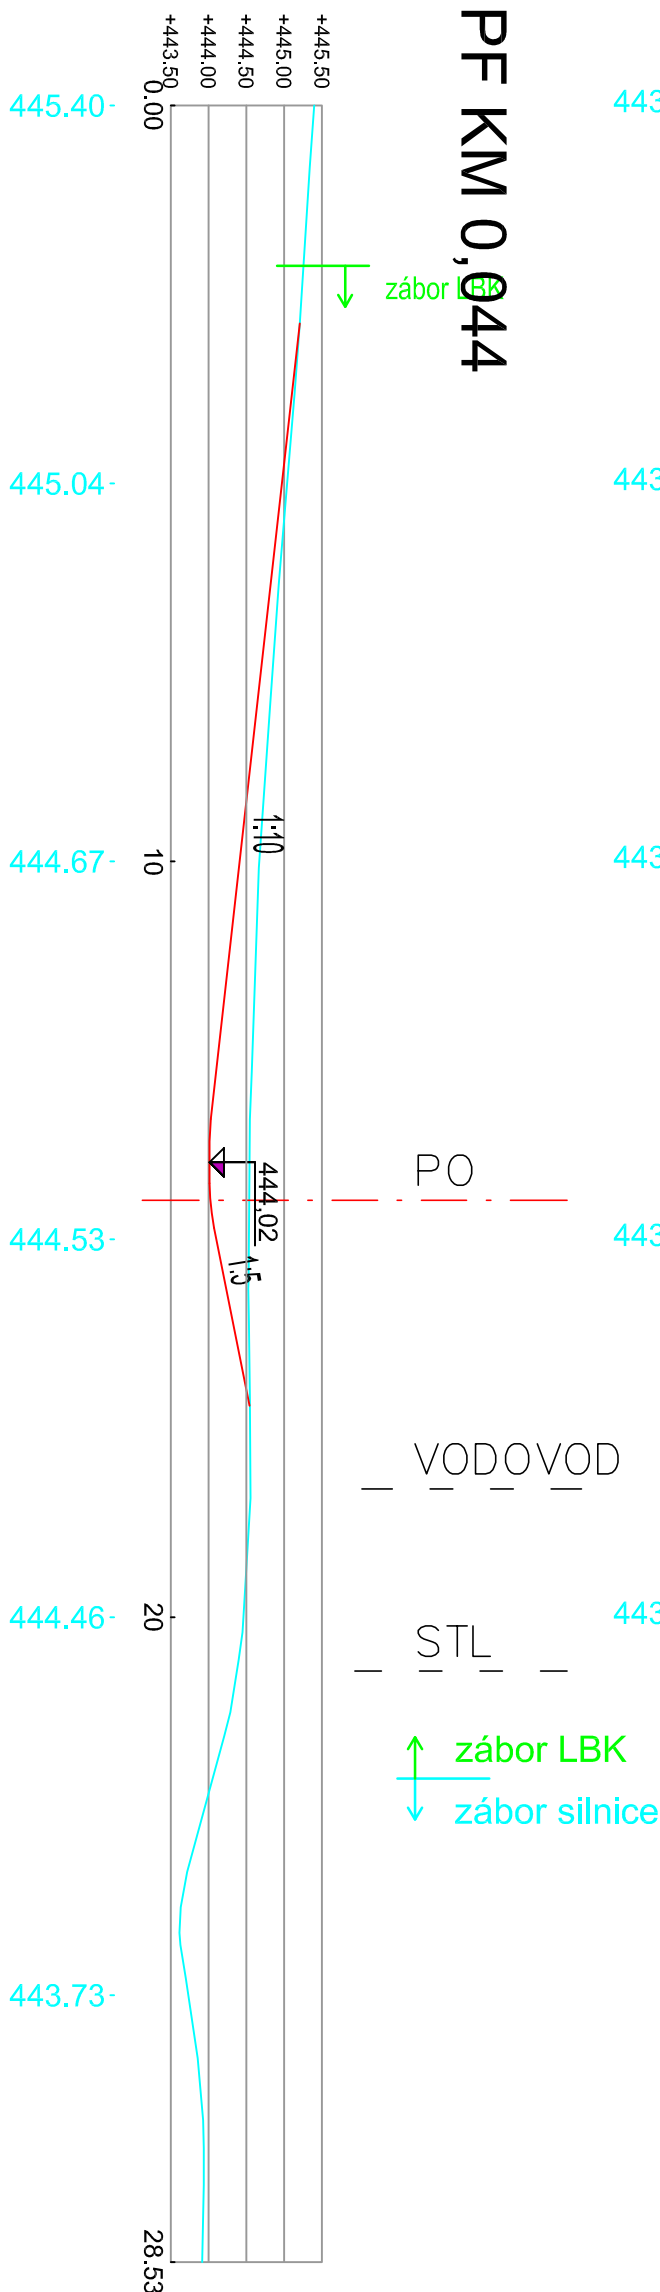


PF 5 KM 0,179

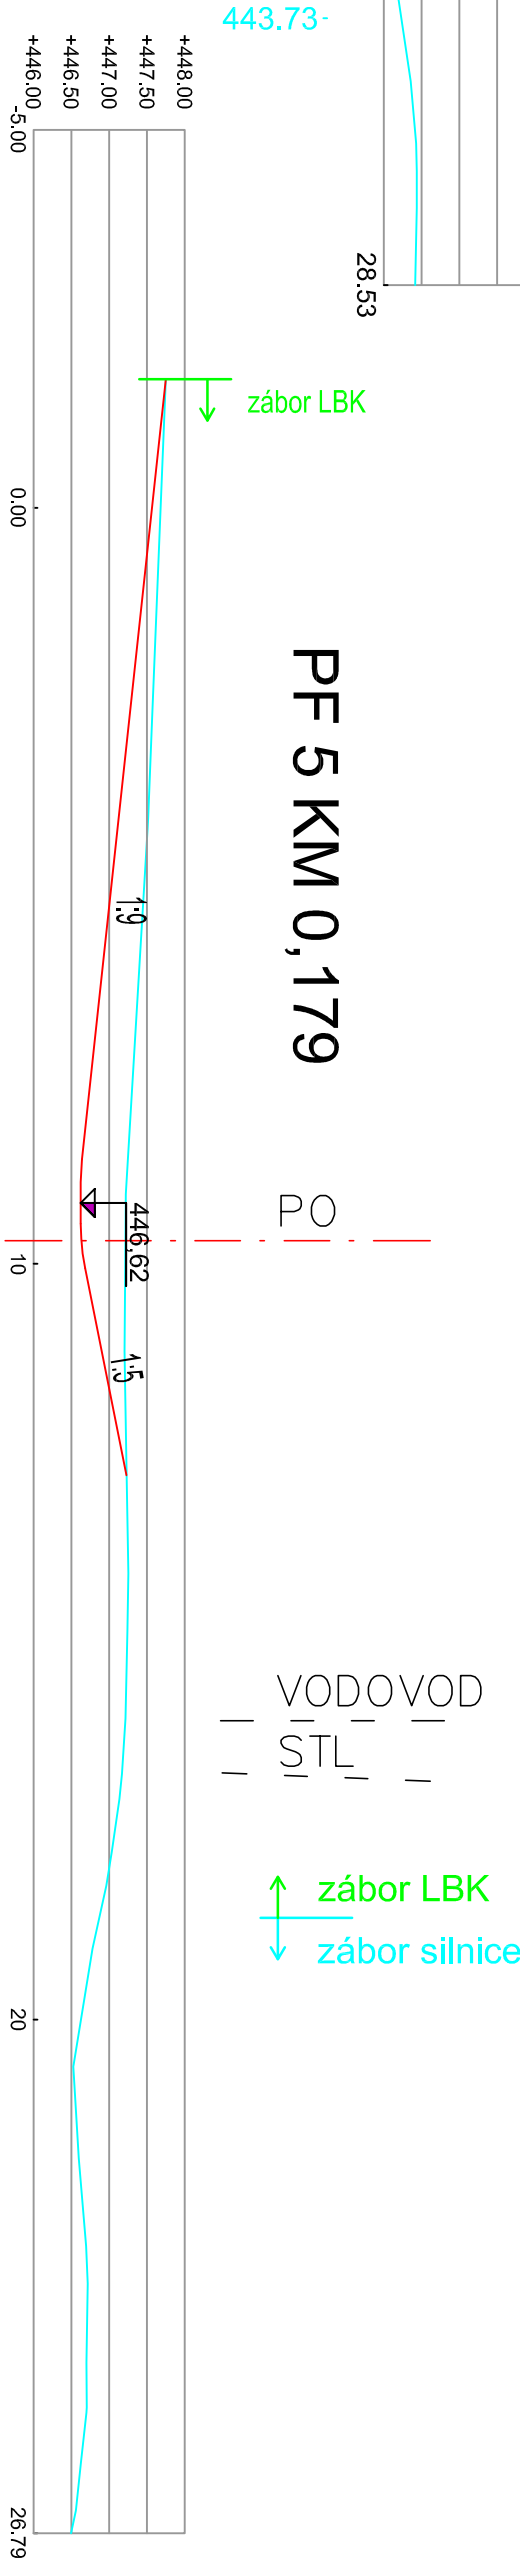

PF 3 KM 0,086

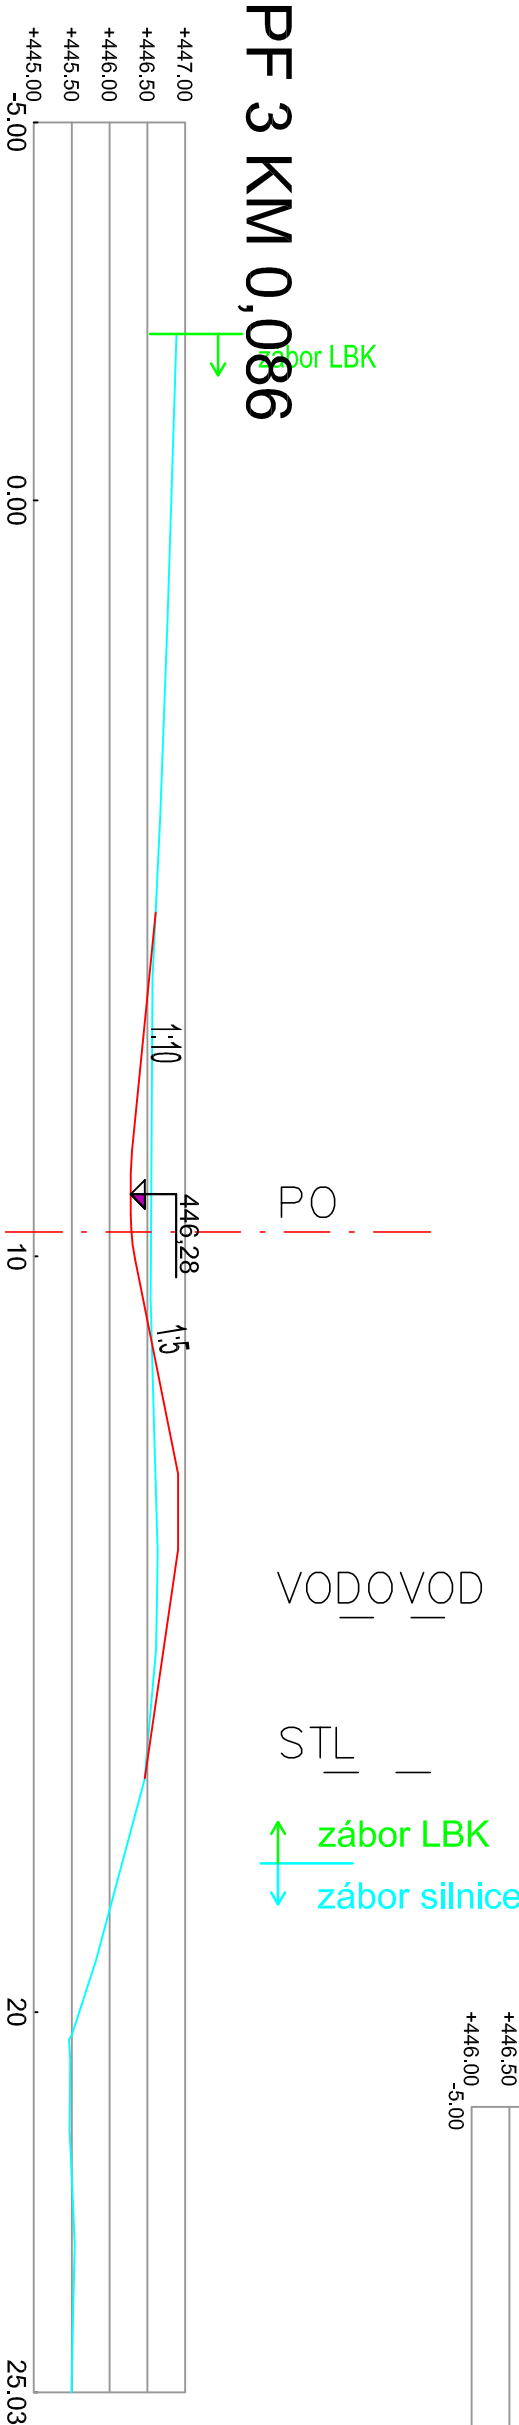

Kreslil	Vypracoval	Zodp. projektant	<div><b>GEOVAP</b> Čechovo náb.179b, 530 03 Pardubice tel: 466024111, fax: 46667314</div>
	Ing. Janovská M.	Ing. Filip J.	
Kraj: Pardubický			
Okres: Chrudim			
Investor:	SPŮ – Pobočka Chrudim		
Akce:	Komplexní pozemková úprava v k.ú. Zbyňněvice		
Obsah:	Průleh nad silnicí III/3403 PŘÍČNÉ ŘEZY PRŮLEHEM		
	Stupeň	DTR	
	Datum	03/2018	
	Formát	3xA4	
	Zak. číslo	184/2016	
	Měřítko	Čís. přílohy	
	1 : 100/100	F.4.3.	