



SRN1

VZOROVÝ ŘEZ HRÁZÍ

M 1 : 50

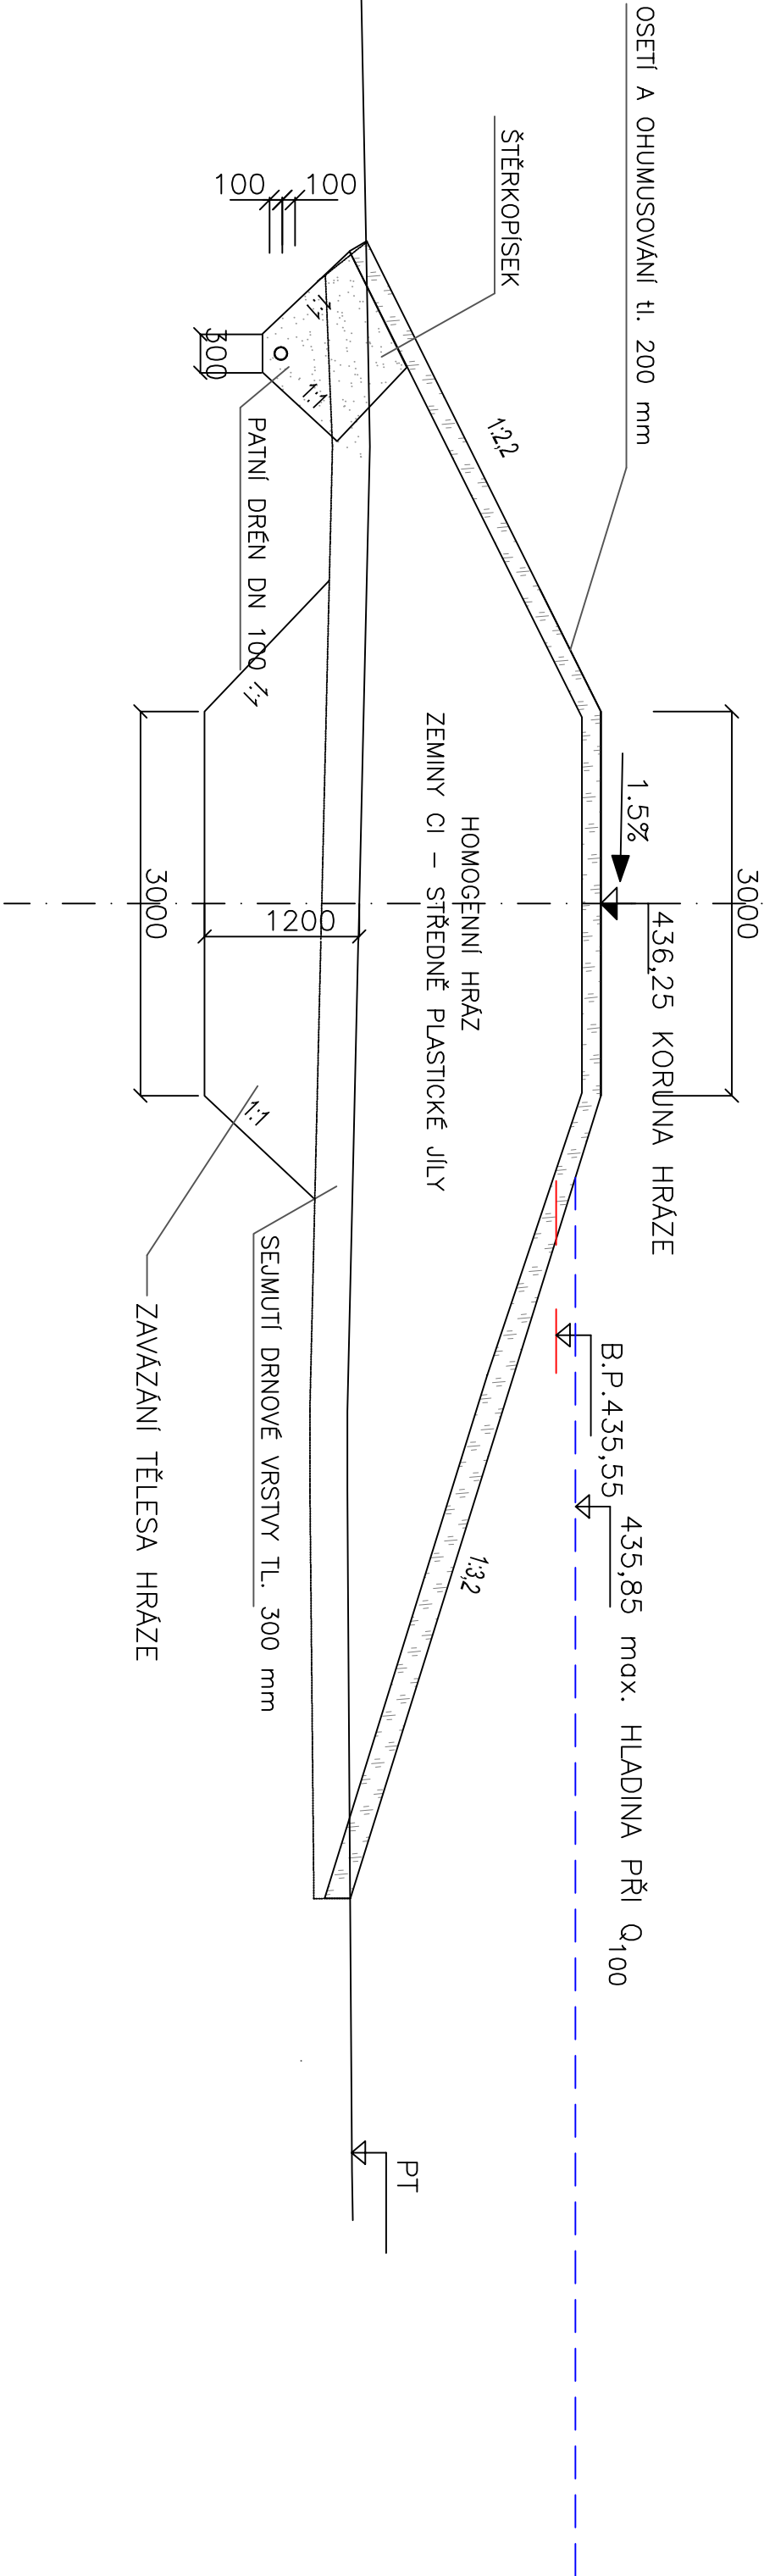

Výškový systém : Bp v m n.m.

Kreslil	Vypracoval	Zodp. projektant	 <div><div>Cechovo náb.1790, 530 03 Pardubice</div><div>tel: 466024111, fax: 466657314</div></div>	
	Ing. Janovská M.	Ing. Filip J.		
Kraj: Pardubický		obč: Morašice		
Investor: SPÚ – Pobočka Chrudim			Stupeň	DTR
Akce: Komplexní pozemková úprava v k.ú. Zbyhňevíce SRN1			Datum	03/2018
			Formát	2xA4
			Zak. číslo	184/2016
Obsah:			Měřítko	Čís. přílohy
VZOROVÝ PŘÍČNÝ ŘEZ HRÁZÍ			1 : 100	F.2.5.