
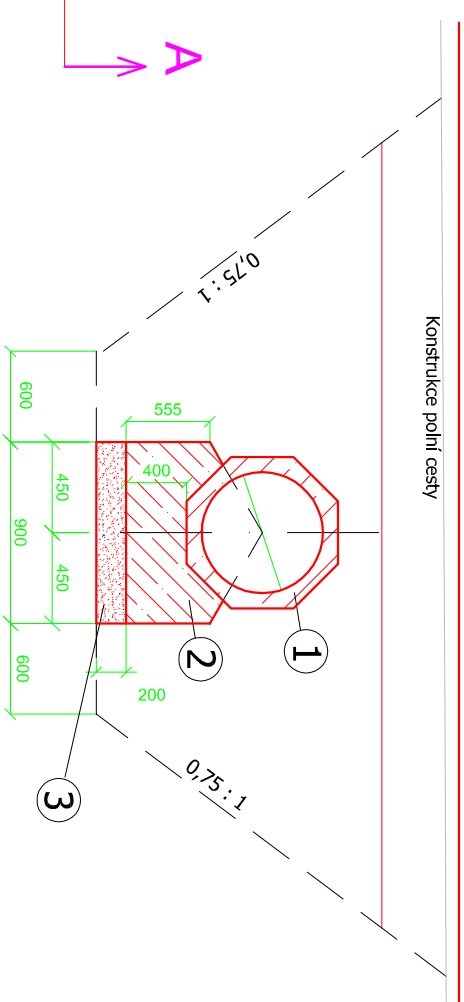



SCHEMATICKÝ VÝKRES PROPUSTKU

Řez B-B'
M 1:25

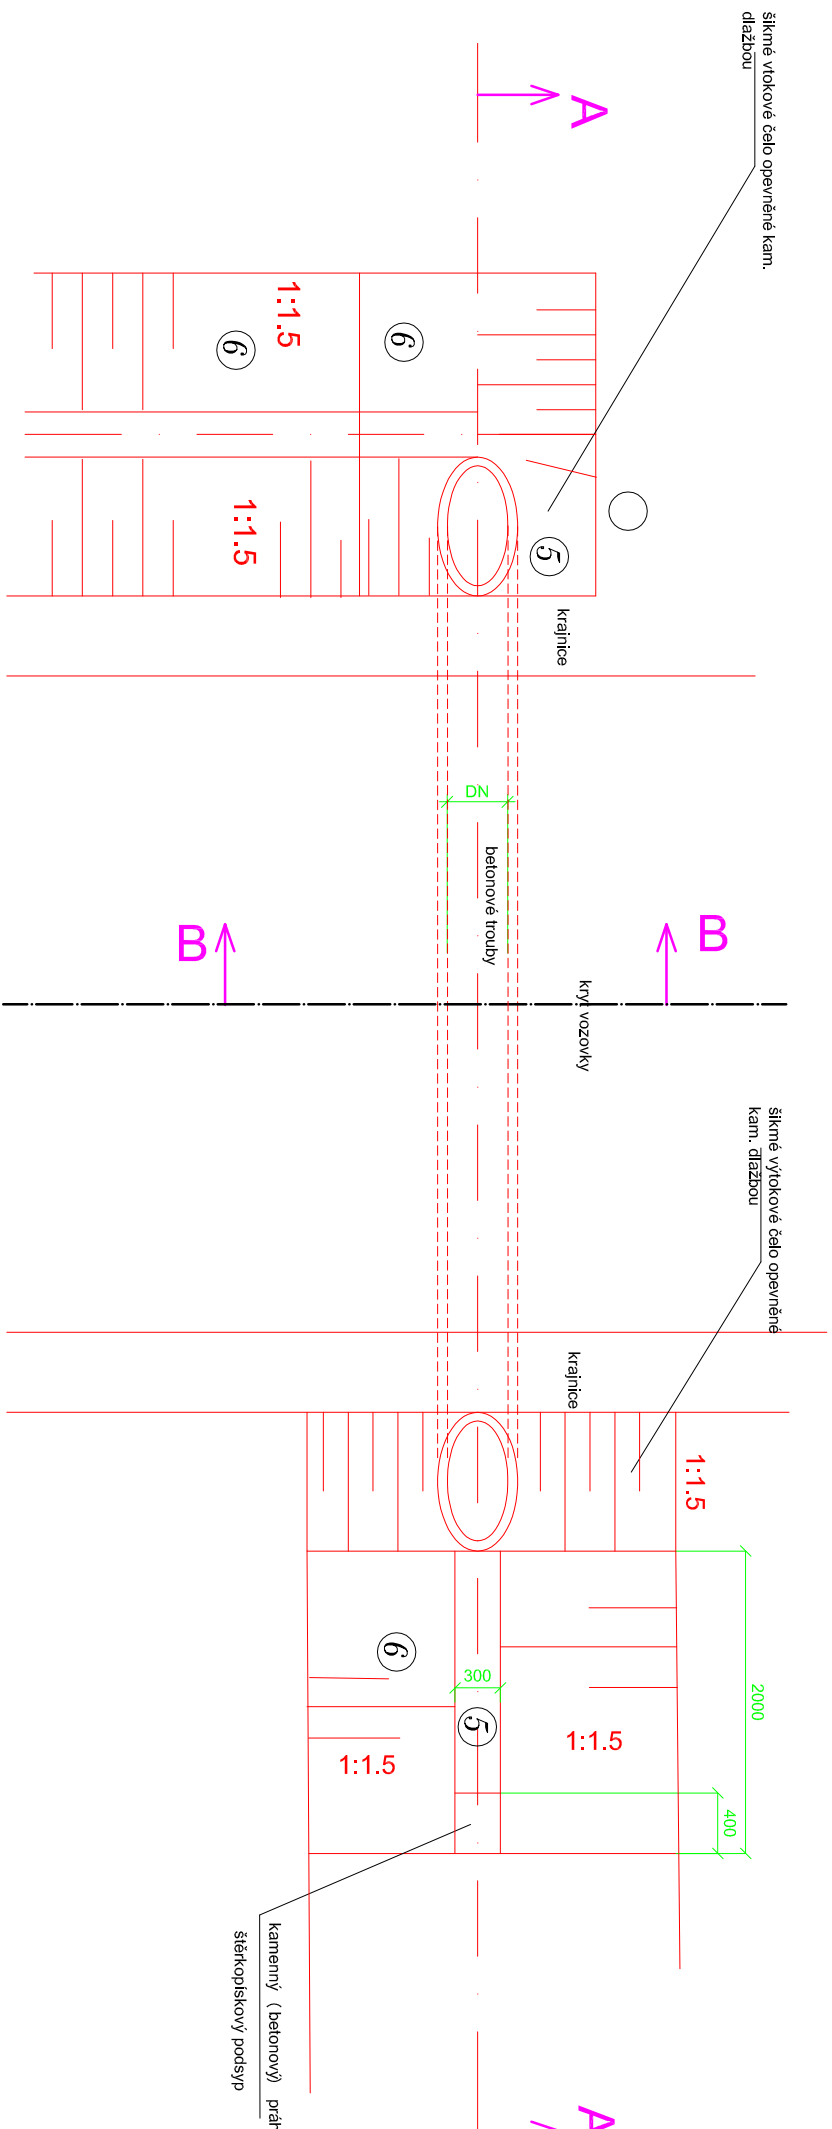

Řez A-A'

M 1:50

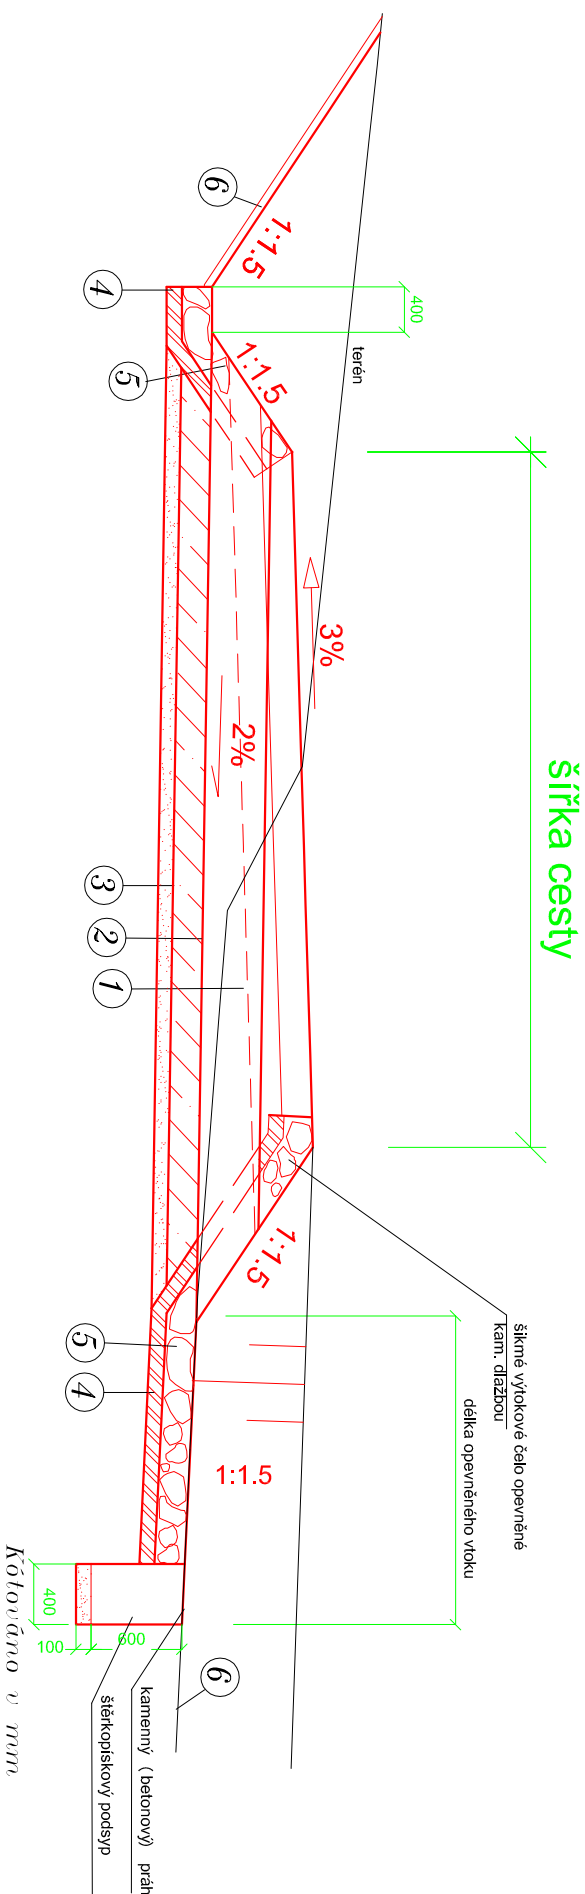

LEGENDA

- 1 - ŽELEZOBETONOVÁ TROUBA
- 2 - LOŽE - BETON C30/37 TL. 200 mm
- 3 - ŠTĚRKOPÍSKOVÝ PODSYP, TL. 100 mm
- 4 - PODKLADNÍ BETON PRO DLAŽBU (C30/37) tl.100mm
- 5 - DLAŽBA Z LOMOVÉHO KAMENE, TL. 200 mm
- 6 - OHUMUSOVÁNÍ, OSETÍ tl. 50 mm

VYPRACOVAL		ZODP. PROJEKTANT	
Ing. Edita H.Křivánková		Ing. Jarmila Vedeřelová	
OBEC:	Morašice	KRAJ:	Pardubický
STATNÍ POZEMKOVÝ ÚŘAD:			
pobočka Chrudim			
AKCE:	Komplexní pozemková úprava v k.ú. Zbýhněvice		
OBSAH:	DOKUMENTACE TECHNICKÉHO ŘEŠENÍ SCHÉMATICKÝ VÝKRES PROPUSTKU		
	PŘÍLOHA		
	F. 8		