


# VZOROVÝ PŘÍČNÝ ŘEZ CESTY HC1


POLNÍ CESTA HLAVNÍ

KATEGORIE P 4,5/30 - jednopruhová, kryt asfaltový


Km 0.000-0.200

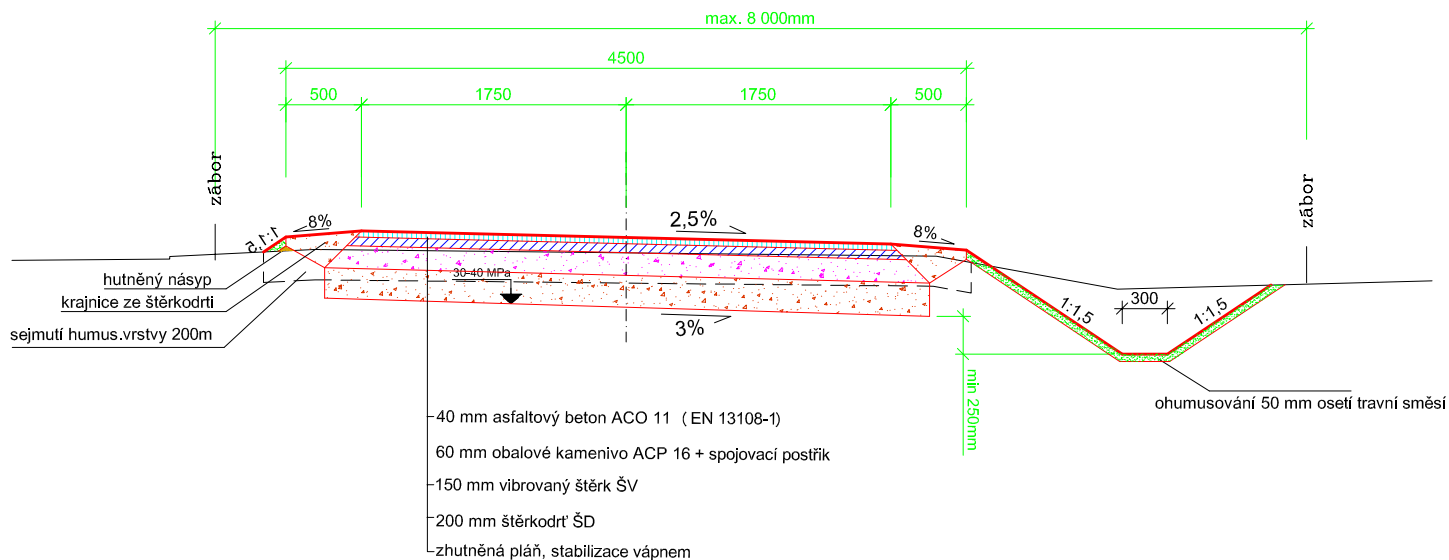

Km 0.200-1.066

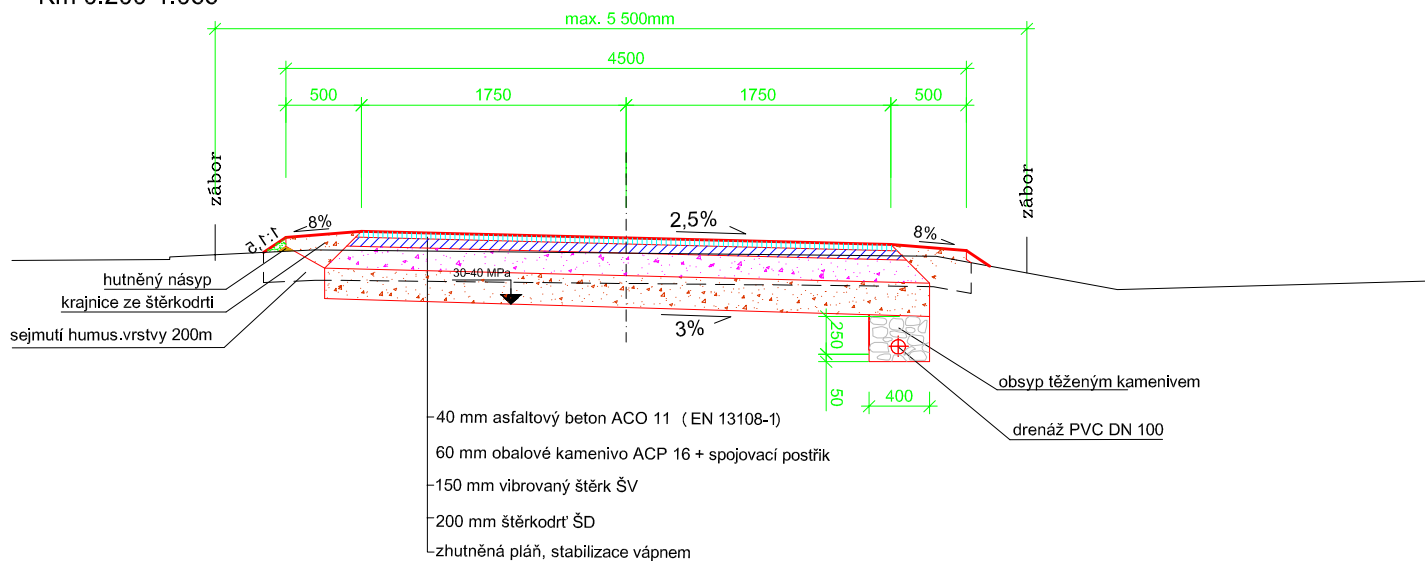

Kótováno v mm

VYPRACOVAL		ZODP. PROJEKTANT			
Ing. Edita H.Klofandová		Ing. Jarmila Večeřová			
OBEC: Morašice		KRAJ: Pardubický		<div>Čechovo náb.1790, 530 03 Pardubice</div> <div>tel: 466024111, fax: 466657314</div>	
STÁTNÍ POZEMKOVÝ ÚŘAD: pobočka Chrudim					
AKCE: Komplexní pozemková úprava v k.ú. Zbyhněvice		DATUM		2/2018	
OBSAH: DOKUMENTACE TECHNICKÉHO ŘEŠENÍ VZOROVÝ PŘÍČNÝ ŘEZ HC1		FORMÁT		2A4	
		ZAK. ČÍSLO		184/2016	
		MĚŘÍTKO		1: 50	
		PŘÍLOHA		F.1.2	



Čechovo náb.1790, 530 03 Pardubice  
tel: 466024111, fax: 466657314