



# VZOROVÝ PŘÍČNÝ ŘEZ CESTY HC2

POLNÍ CESTA HLAVNÍ  
KATEGORIE P 4,5/30 - jednopruhová, kryt asfaltový


km 0.148-0.660

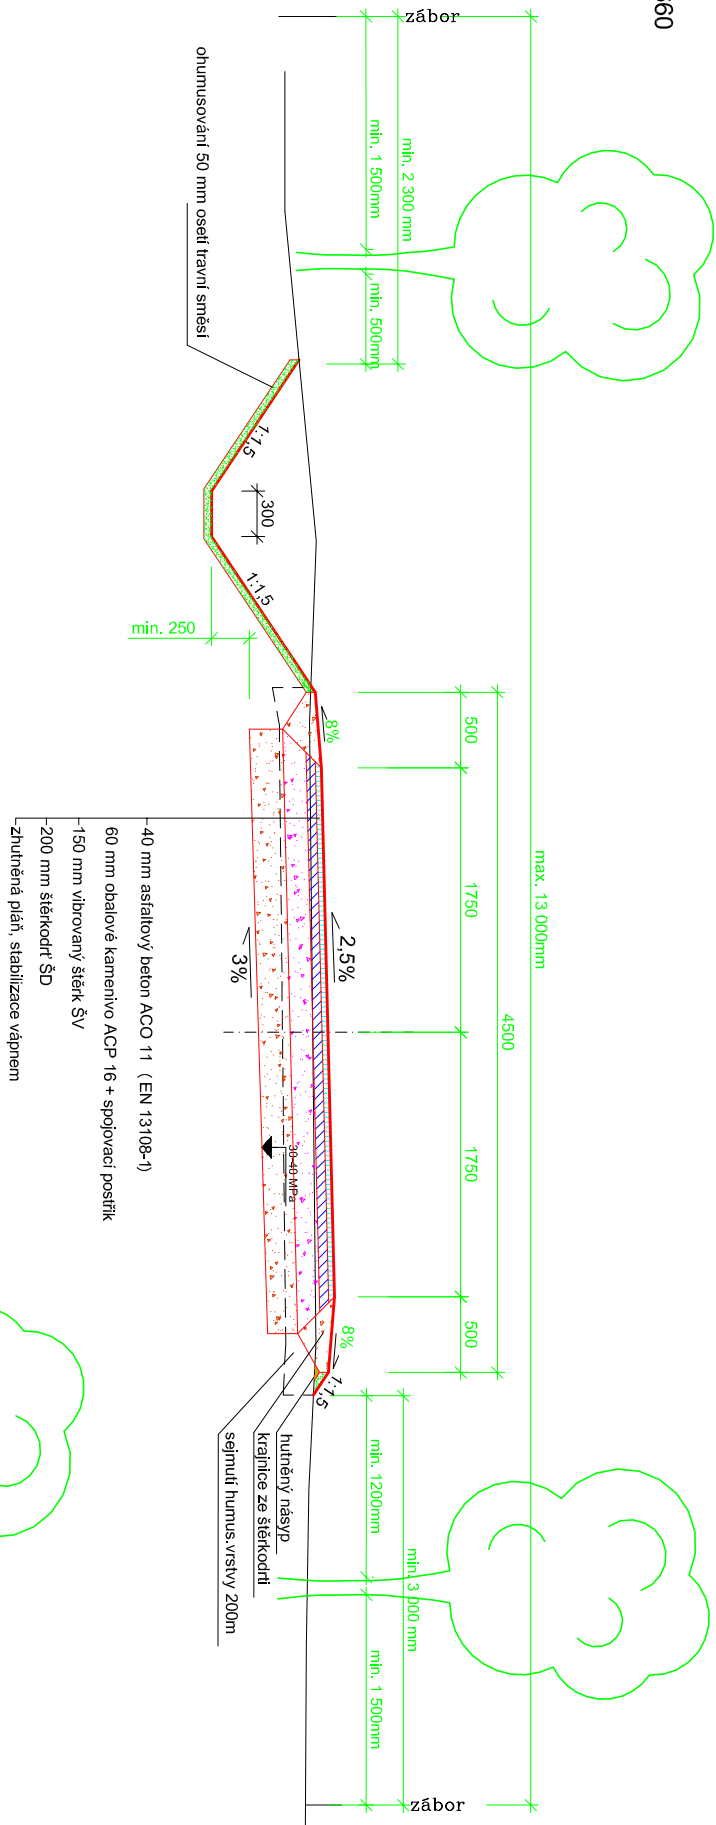

km 0.660-0.780

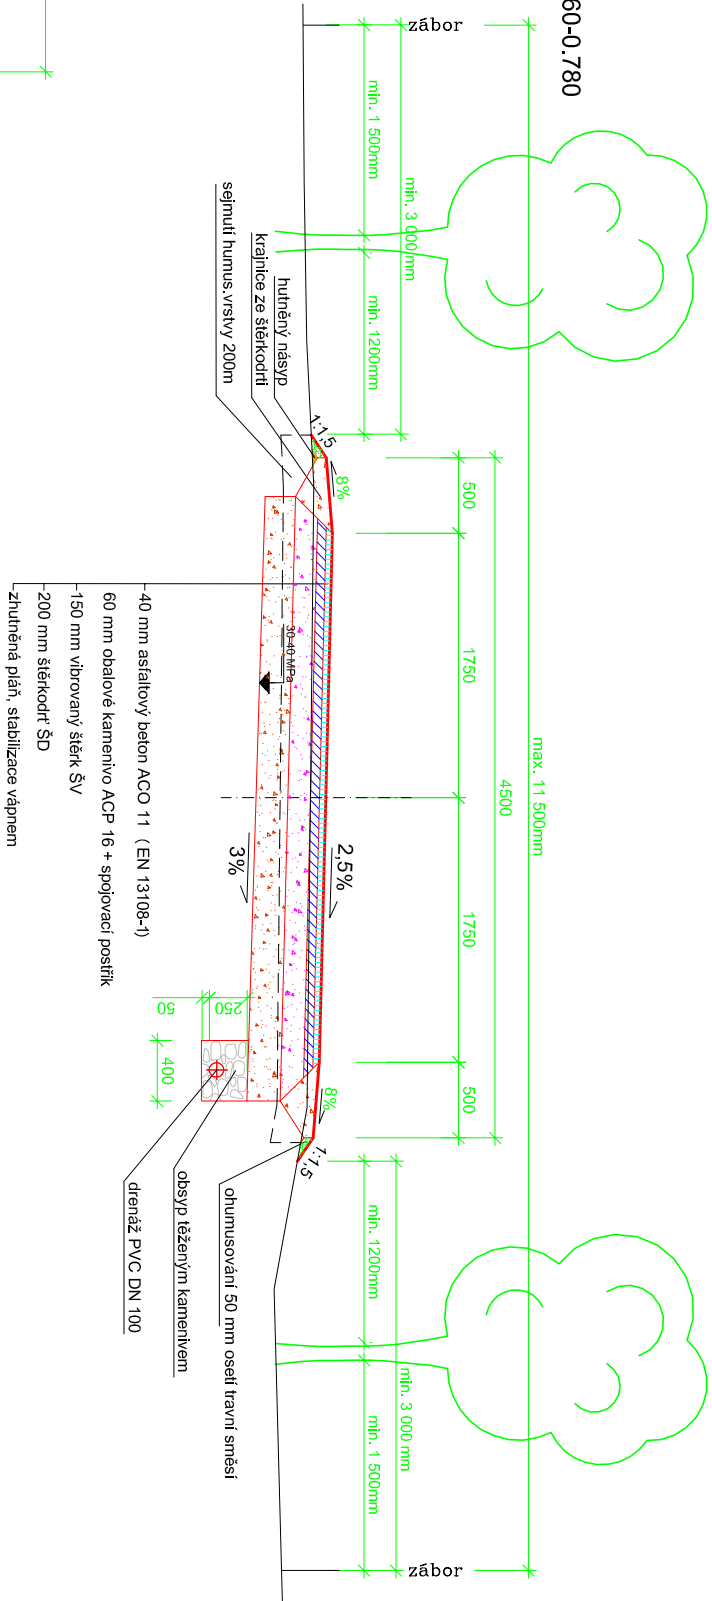

km 0.000-0.148 a 0.780-0.929

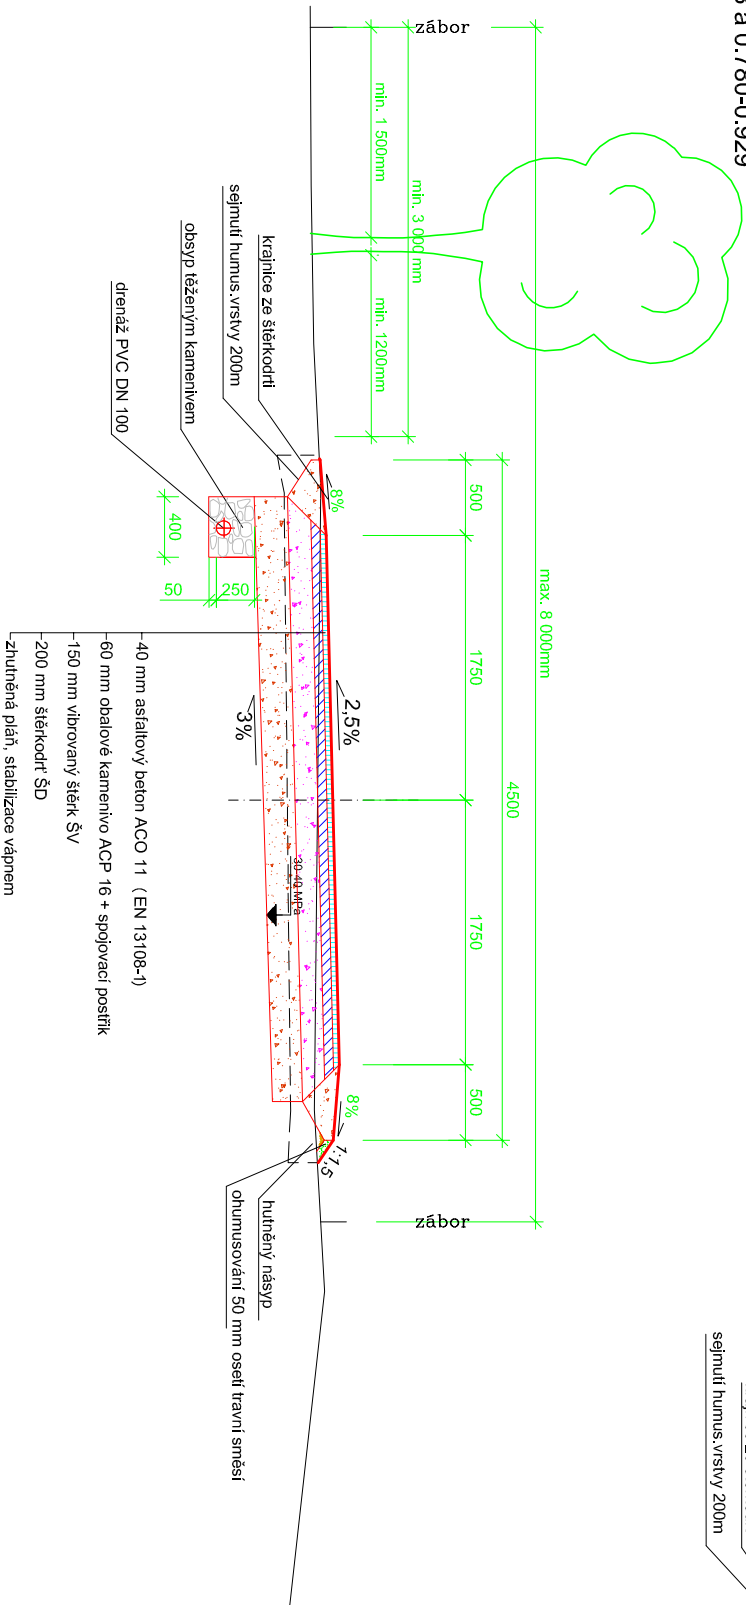

Kólováno v mm

VYPRACOVAL		ZODP. PROJEKTANT	
Ing. Edita H.Klondarová		Ing. Jarmila Vedeřová	
OBEC:	Morašice	KRAJ:	Pardubický
STATNÍ POZEMKOVÝ ÚŘAD:			
pobočka Chrudim			
AKCE:	Komplexní pozemková úprava v k.ú. Zbyhněvice		
OBSAH:	DOKUMENTACE TECHNICKÉHO ŘEŠENÍ VZOROVÝ PŘÍČNÝ ŘEZ HC2		
DATUM		2/2018	
FORMAT		2A4	
ZAK. ČÍSLO		184/2016	
MĚŘÍTKO		1: 50	
PŘÍLOHA		F.2.2	