KATASTRÁLNÍ ÚZEMÍ | Zbyhněvice

DRUH POZEMKU | ostatní plocha

PODÉLNÝ ŘEZ CESTY VC10
M 1:1000/100

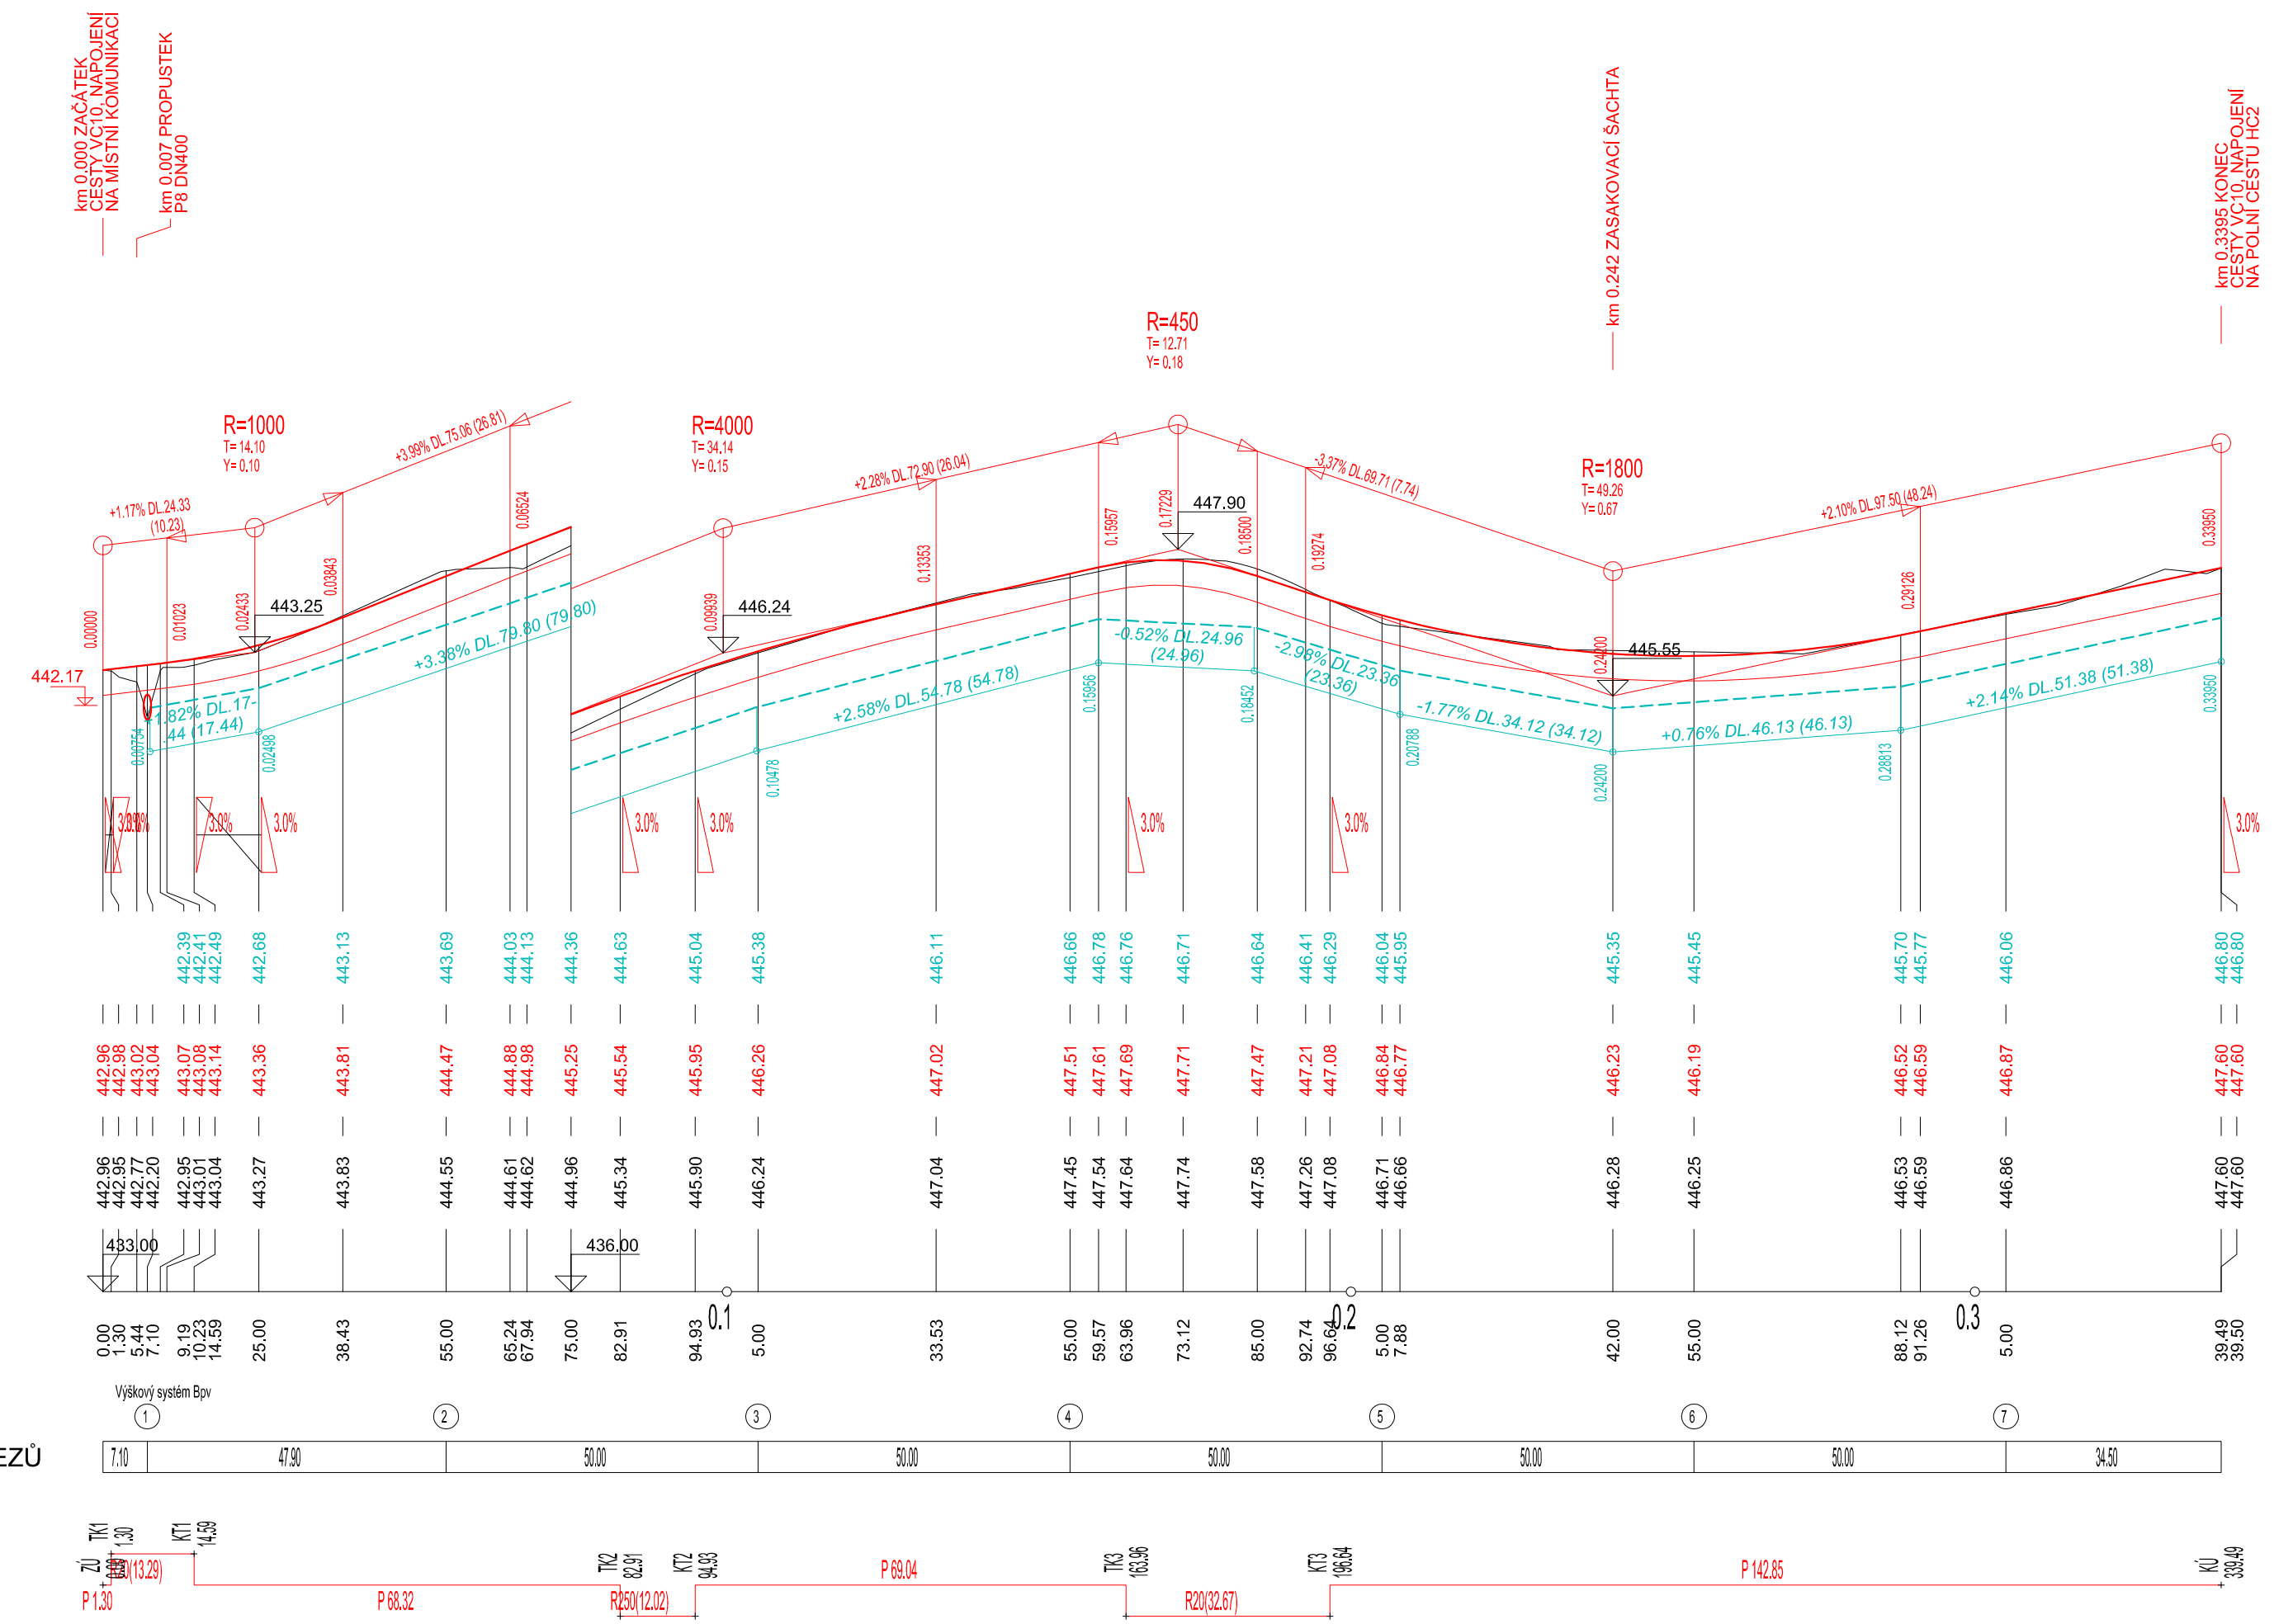

Konstrukce cesty

ZMĚNA PŘÍČNÉHO SKLONU VOZOVKY

PATNÍ DRÉN

KÓTY NIVELETY

KÓTY TERÉNU

SROVNÁVACÍ ROVINA

STANIČENÍ V KM
STANIČENÍ V M

ČÍSLA PŘÍČNÝCH ŘEZŮ
VZDÁLENOSTI PŘÍČNÝCH ŘEZŮ

SMĚROVÉ POMĚRY

Kótováno v mm

VYPRACOVAL	ZODP. PROJEKTANT	GEOVAP
Ing. Edita H,Klofandová	Ing. Jarmila Večeřová	Čechovo náb.1790, 530 03 Pardubice tel: 466024111, fax: 466057314
OBEC: Morašice	KRAJ: Pardubický	
STÁTNÍ POZEMKOVÝ ÚŘAD: pobočka Chrudim		DATUM 2/2018
AKCE: Komplexní pozemková úprava v k.ú. Zbyhněvice		FORMÁT 3A4
		ZAK. ČÍSLO 184/2016
OBSAH: DOKUMENTACE TECHNICKÉHO ŘEŠENÍ PODÉLNÝ ŘEZ VC10		MĚŘÍTKO 1: 1000/100
		PŘÍLOHA F.6.4