



VZOROVÝ PODÉLNÝ ŘEZ PŘEHRÁŽKOU 1 : 100

PRE

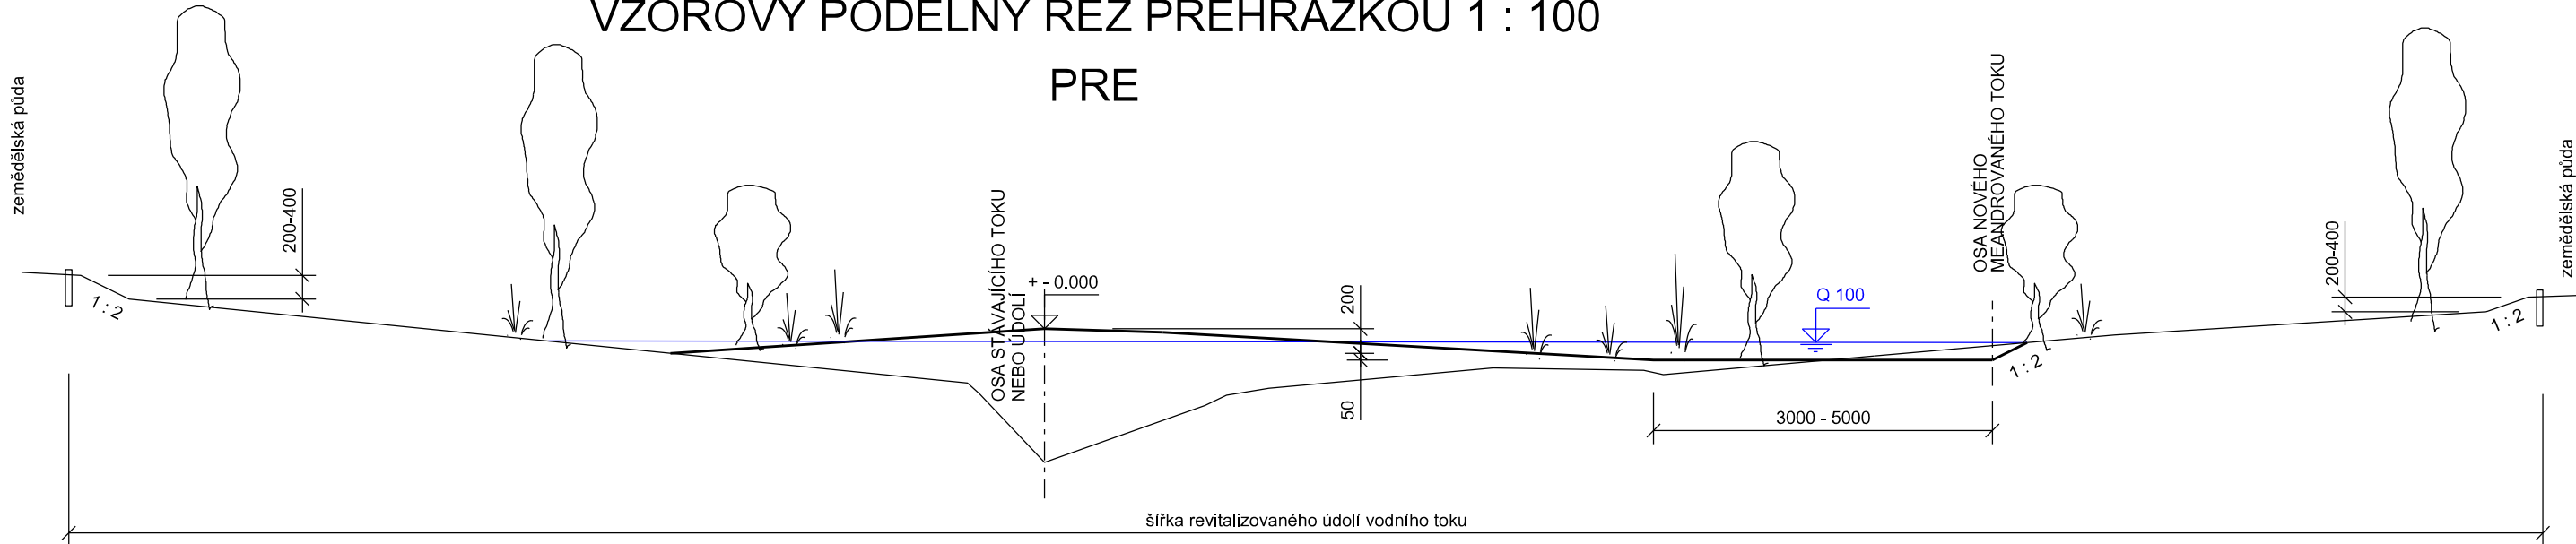

VZOROVÝ PŘÍČNÝ ŘEZ
ZEMNÍ PŘEHRÁŽKOU 1 : 100

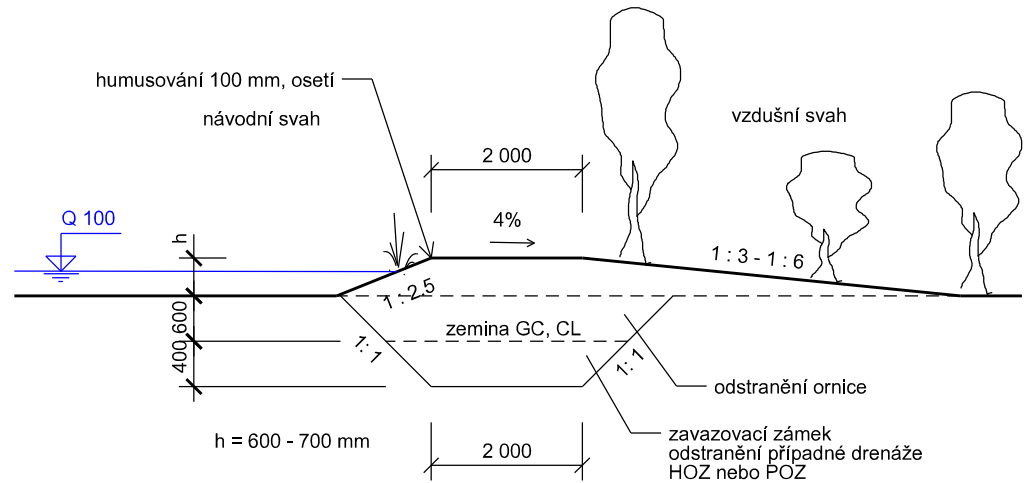

Veškeré inženýrské sítě jsou v PD uvedeny orientačně, před zahájením stavby musí být vytyčeny v předstihu dle požadavku jednotlivých správců sítí !

VYPRACOVAL	ZODP. PROJ.	ODP. ZAST	Hanousek s.r.o. Barákova 41, Prostějov IČO: 29186404 tel. 777 623 608, 582 331 013 e-mail: hanousek.pv@centrum.cz www.hanousekpv.cz	
Ing. Miroslav Lošťák	Ing. Miroslav Lošťák	Ing. František Hanousek		
OBEK, k.ú.:	Lukavec, Lukavec u Pacova		ZAK. - ARCH. ČÍSLO	3/23/1 - 224/1
KRAJ, OBEK s rozš.pús.:	Vysočina, Pacov		DATUM	duben 2023
OBJEDNATEL:	Česká republika - Státní pozemkový úřad, Krajský pozemkový úřad pro Kraj Vysočina Pobočka Pelhřimov		MĚŘITKO	1 : 100
AKCE:	Stavby prvků plánu společných zařízení v k.ú. Lukavec u Pacova - etapa 1 SO 03 Revitalizace HOZ		SOUŘ. SYSTÉMY	S-JTSK, Bpv
PŘÍLOHA:	Vzorové řezy přehrážek		STUPEŇ	DSP/DPS
			Č. PŘÍLOHY	Č. KOPIE
			D.3.05.	1