


R=2.34 E02 m  
t=9.68 m  
y=-0.20 m

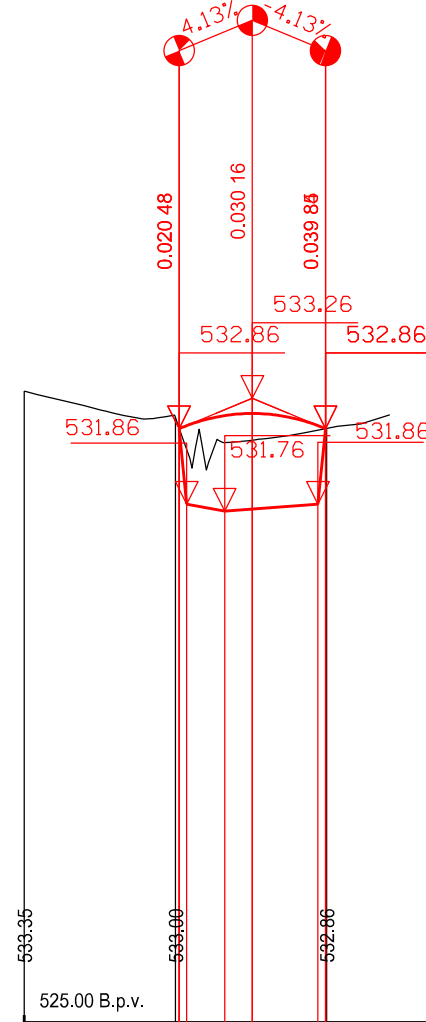

KÓTY TERÉNU:

SROVNÁVACÍ ROVINA:


STANIČENÍ:

VZDÁL. PŘÍČ. ŘEZŮ:

SMĚROVÉ POMĚRY:




R=3.60 E02 m  
t=11.99 m  
y=-0.20 m

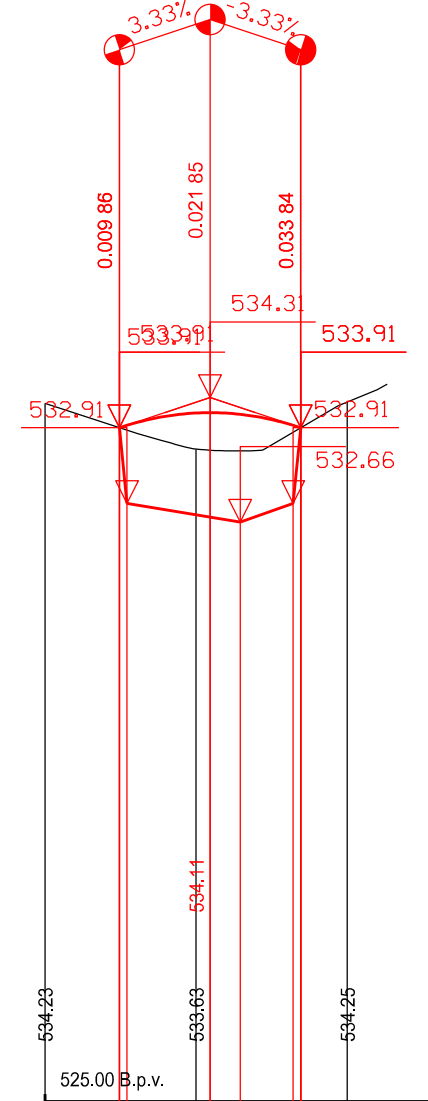


STANIČENÍ:

00 2

IVÉ POMĚRY:

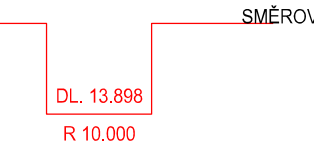


R=6.91 E02 m  
t=17.14 m  
y=-0.21 m

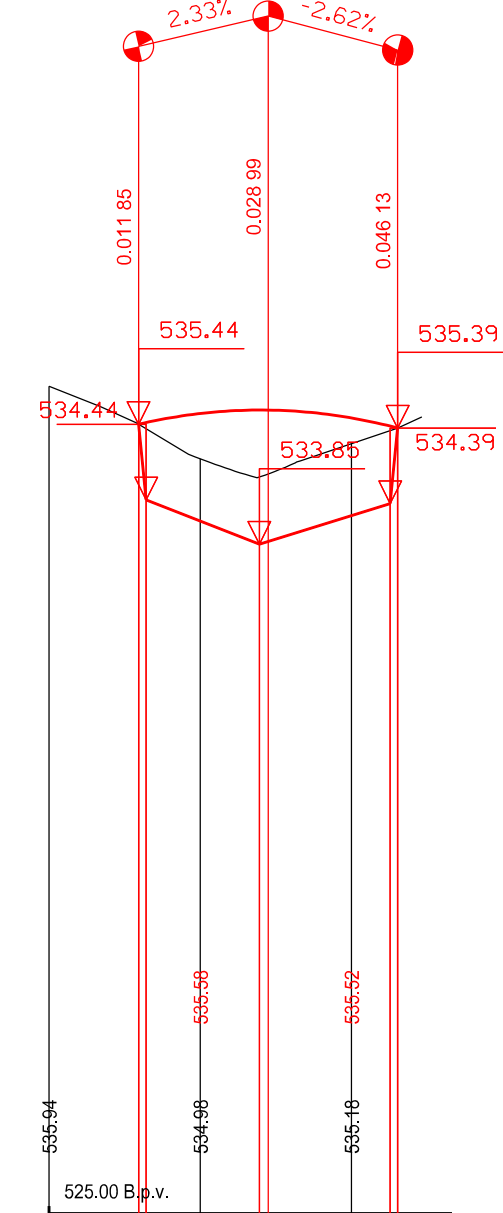


# STANIČENÍ

0

## OVÉ POMĚRY

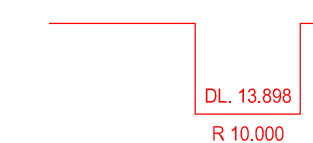


R=4.62 E02 m  
t=14.01 m  
y=-0.21 m

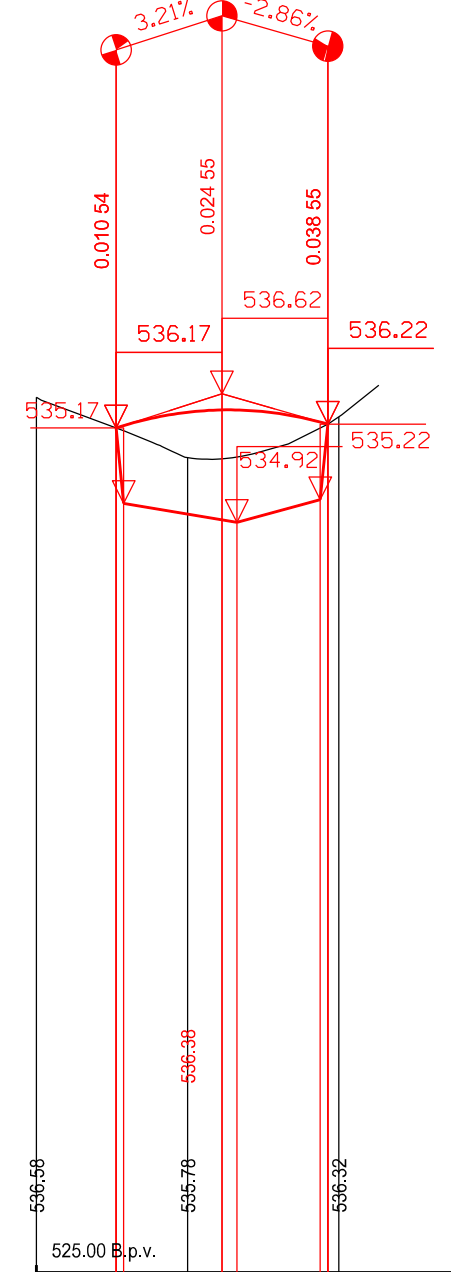


## STANOVENÍ:

00

VE POMĚRY:


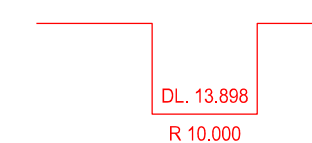


R=4.50 E02 m  
t=13.82 m  
y=-0.21 m

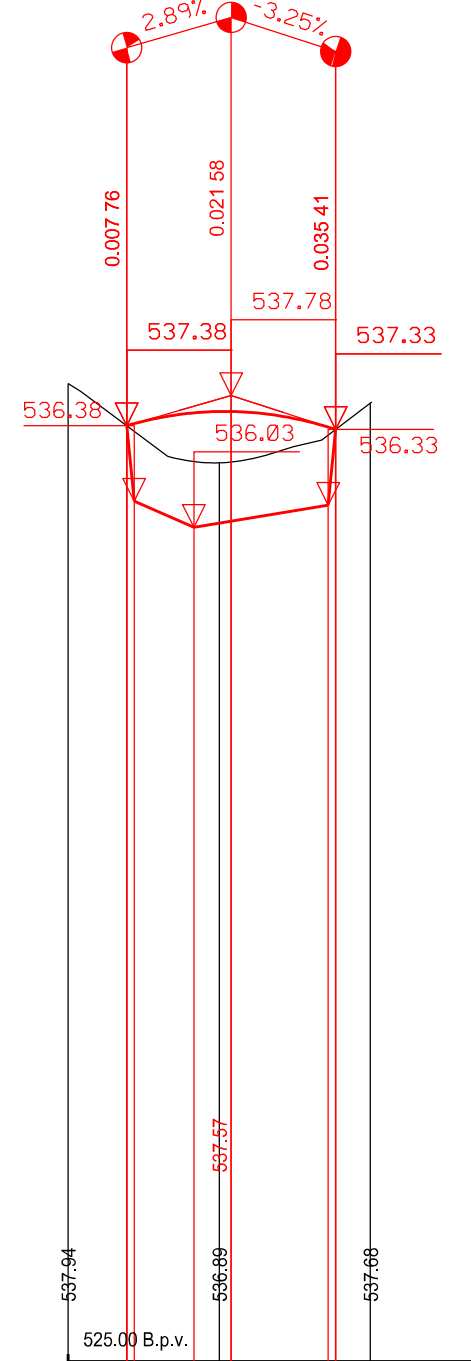

STANIČE

ROVÉ POMĚR

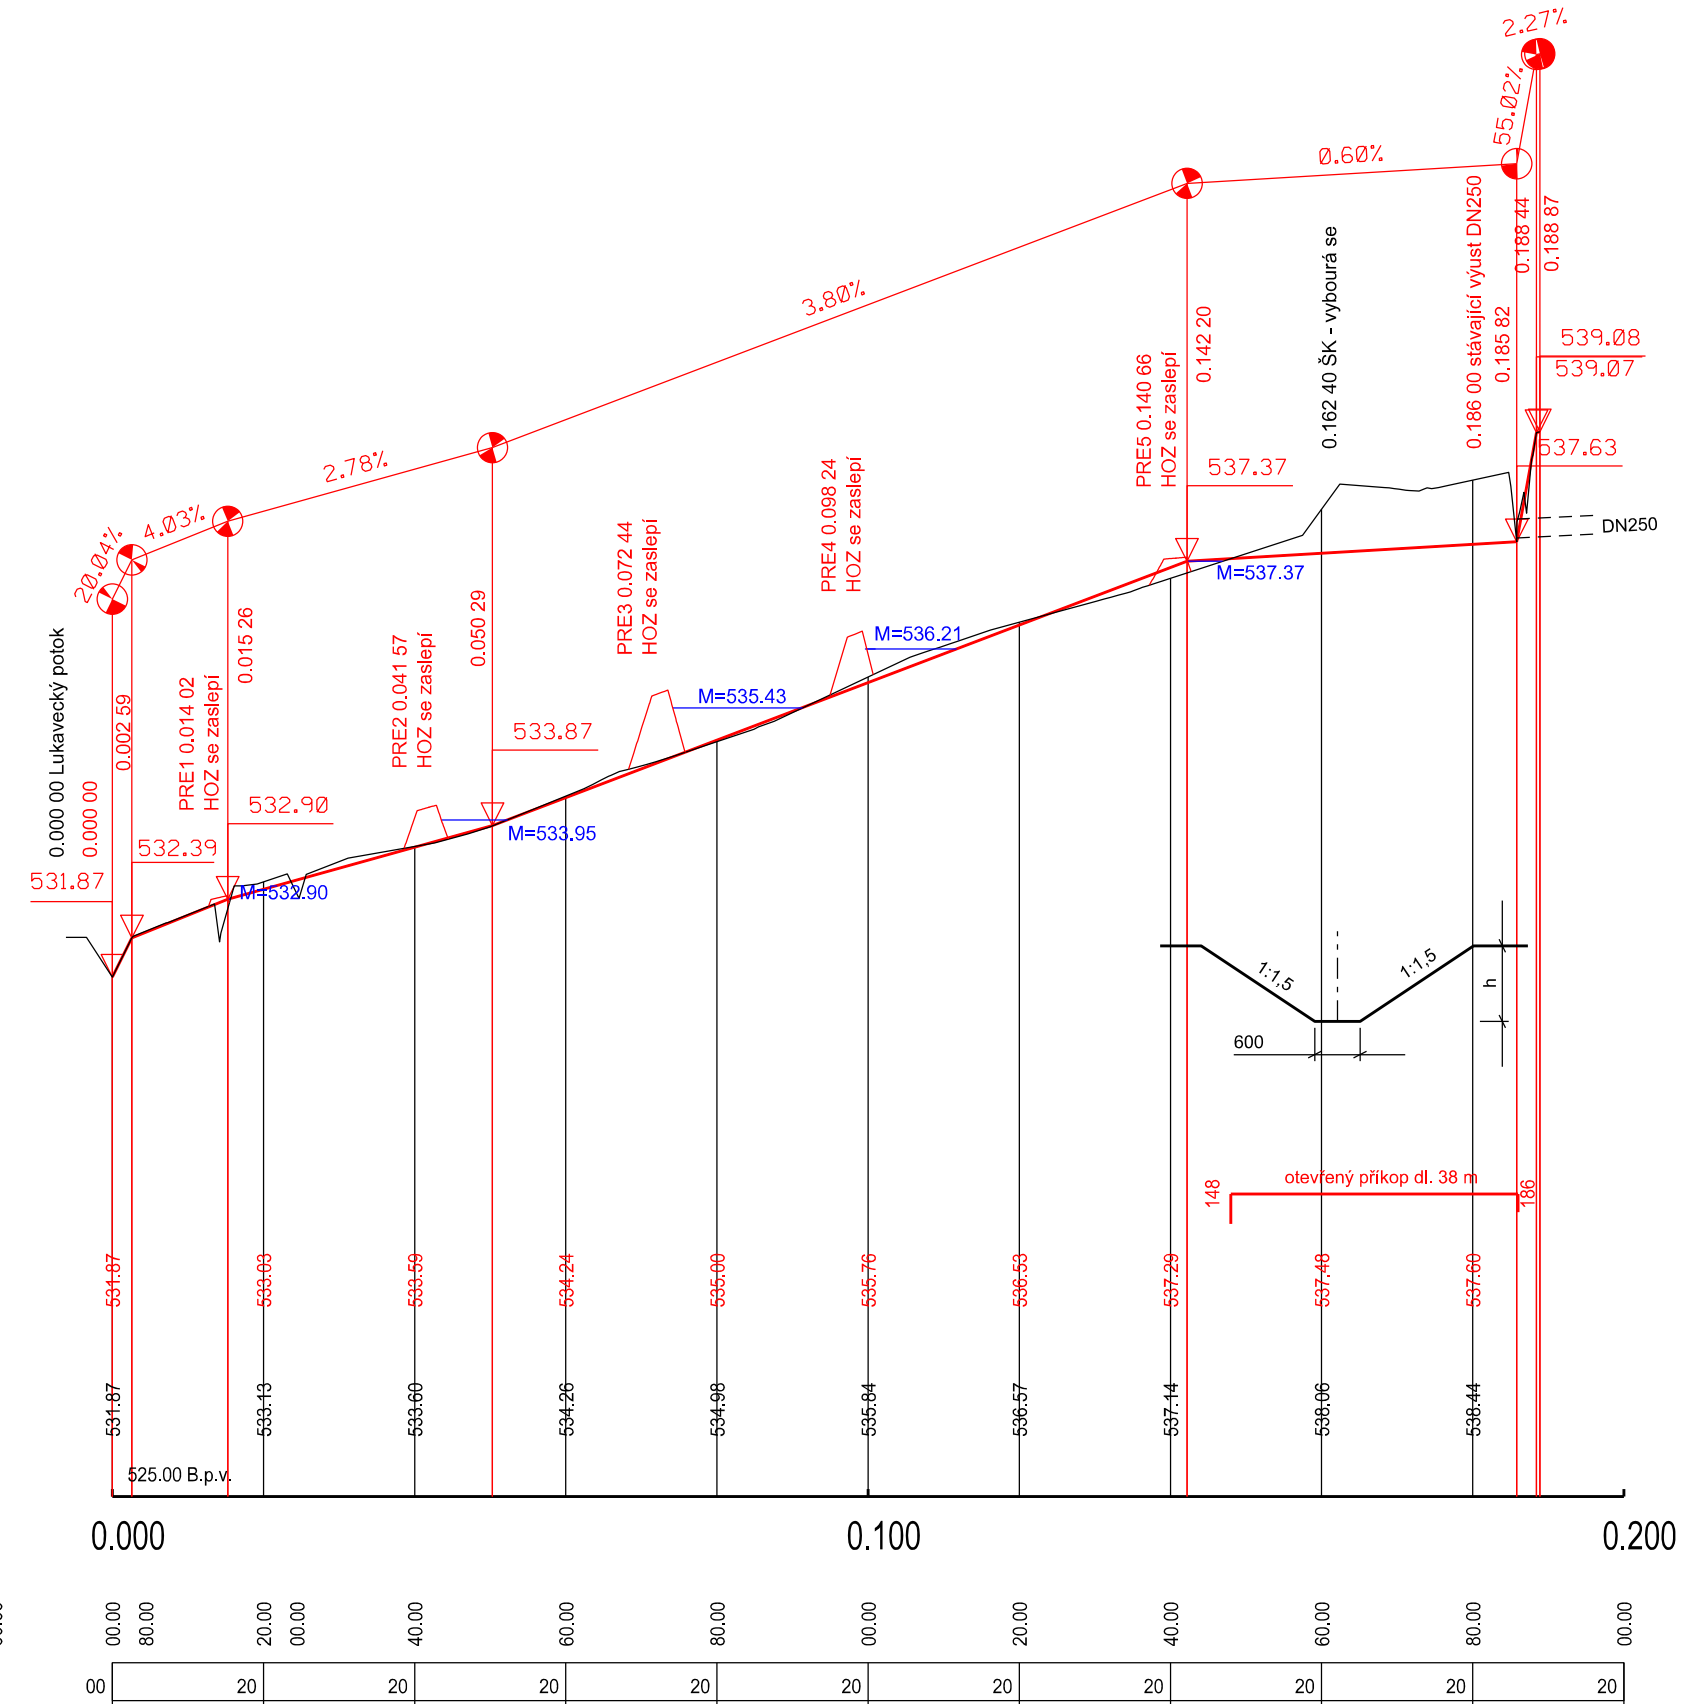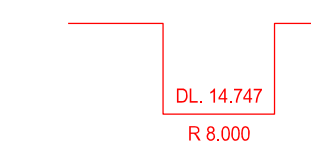

DL. 9.503

R 30.000

DL. 6.837

R 30.000

DL. 10.662

DL. 8.446

R 10.000

VYPRACOVAL	ZODP. PROJ.	ODP. ZAST	<b>Hanousek s.r.o.</b> Barákova 41, Prostějov IČO: 29186404 tel. 777 623 608, 582 331 013 e-mail: hanousek.pv@centrum.cz www.hanousekpv.cz
Ing. Miroslav Lošťák	Ing. Miroslav Lošťák	Ing. František Hanousek	
OBEC, k.ú.: Lukavec, Lukavec u Pacova			
KRAJ, OBEC s rozš.pús.:	Vysočina, Pacov		
OBJEDNATEL:	Česká republika - Státní pozemkový úřad, Krajský pozemkový úřad pro Kraj Vysočina Pobočka Pelhřimov		ZAK. - ARCH. ČÍSLO 3/23/1 - 224/1 DATUM duben 2023 MĚŘÍTKO 1 : 1000/100 SOUŘ. SYSTÉMY S-JTSK, Bpv STUPĚŇ DSP/DPS
AKCE:	<b>Stavby prvků plánu společných zařízení          v k.ú. Lukavec u Pacova - etapa 1</b> <b>SO 03 Revitalizace HOZ</b>		Č. PŘÍLOHY <b>D.3.03.</b> Č. KOPIE <b>1</b>
PŘÍLOHA:	Podélné profily přehrázek PRE1-5 a HOZ		

VYPRACOVAL	ZODP. PROJ.	ODP. ZAST	<b>Hanousek s.r.o.</b> Barákova 41, Prostějov IČO: 29186404 tel. 777 623 608, 582 331 013 e-mail: hanousek.pv@centrum.cz www.hanousekpv.cz
Ing. Miroslav Lošťák	Ing. Miroslav Lošťák	Ing. František Hanousek	
OBEC, k.ú.: Lukavec, Lukavec u Pacova			
KRAJ, OBEC s rozš.pús.:	Vysočina, Pacov		
OBJEDNATEL:	Česká republika - Státní pozemkový úřad, Krajský pozemkový úřad pro Kraj Vysočina Pobočka Pelhřimov		ZAK. - ARCH. ČÍSLO 3/23/1 - 224/1 DATUM duben 2023 MĚŘÍTKO 1 : 1000/100 SOUŘ. SYSTÉMY S-JTSK, Bpv STUPĚŇ DSP/DPS
AKCE:	<b>Stavby prvků plánu společných zařízení          v k.ú. Lukavec u Pacova - etapa 1</b> <b>SO 03 Revitalizace HOZ</b>		Č. PŘÍLOHY <b>D.3.03.</b> Č. KOPIE <b>1</b>
PŘÍLOHA:	Podélné profily přehrázek PRE1-5 a HOZ		