


HLAVNÍ POLNÍ CESTA C37 vč. INTERAKČNÍHO PRVKU IP16, ZÁCHYTNÝ PŘÍKOP OP10 A OP11, K.Ú. STRÁNÍ
VYÚSTĚNÍ DO VODNÍHO TOKU - ZÁCHYTNÉ PŘÍKOPY OP10, OP11


ZÁCHYTNÝ PŘÍKOP, VZOROVÝ ŘEZ 1:50

ČELNÍ POHLED VYÚSTĚNÍ:

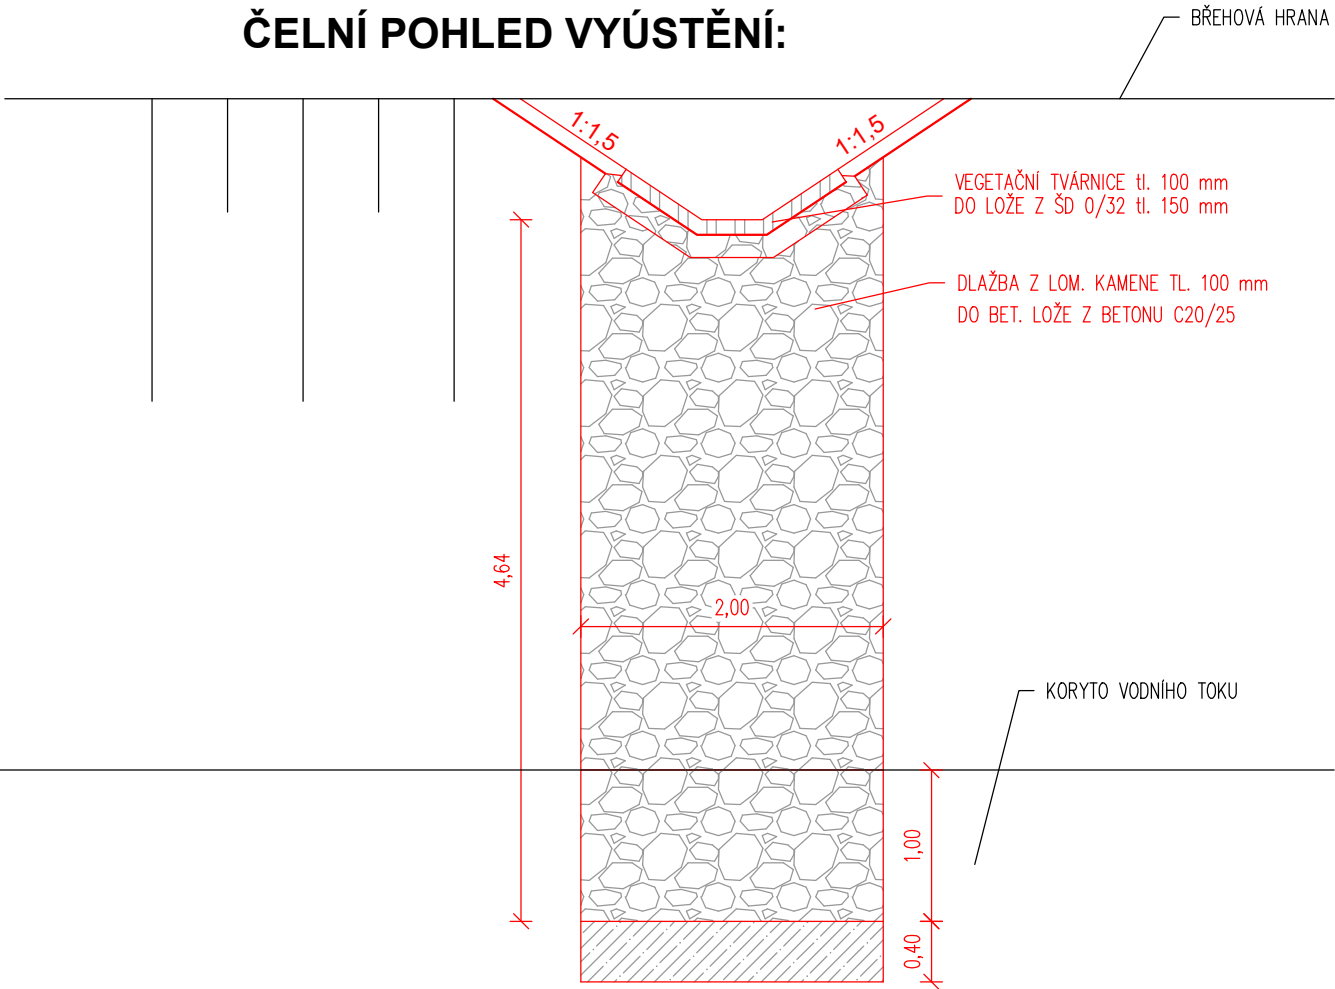

ZÁCHYTNÝ PŘÍKOP, VZOROVÝ ŘEZ 1:50

BOČNÍ POHLED VYÚSTĚNÍ:

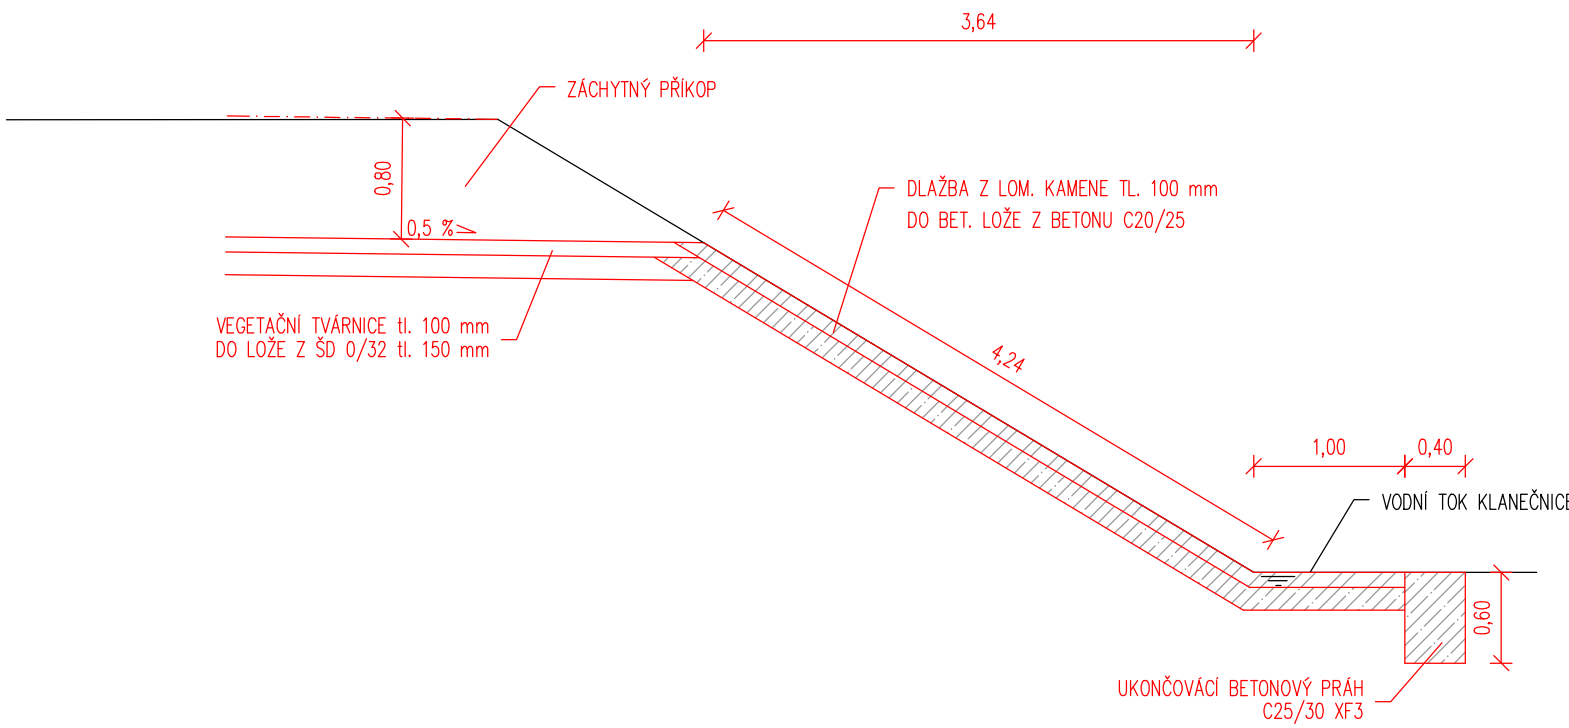

VYPRACOVAL:	ZODP.PROJEKT.	KRESLIL:	VED.PROJEKCE	NELL PROJEKT s. r. o. Kvítková 3687 760 01 Zlín	
Ing. Aleš Trněný	Ing. Karel Kuchař	Ing. Aleš Trněný	Zuzana Kuchařová		
KRAJ: ZLÍNSKÝ		KAT. Ú.: STRÁNÍ		FORMÁT	A3
STAVEBNÍK: SPÚ, KPÚ PRO ZLK, POBOČKA UHERSKÉ HRADIŠTĚ				DATUM	9/2022
AKCE: HLAVNÍ POLNÍ CESTA C37 vč. INTERAKČNÍHO PRVKU IP16, ZÁCHYTNÝ PŘÍKOP OP10 A OP11, K.Ú. STRÁNÍ				STUPEŇ	DSP, DPS
				ZAKÁZK. ČÍSLO	-/2022
OBSAH: VYÚSTĚNÍ DO VODNÍHO TOKU - ZÁCHYTNÉ PŘÍKOPY OP10, OP11				MĚŘÍTKO: 1:50	ČÍSLO VÝKRESU D.1.1.2.d