



HLAVNÍ POLNÍ CESTA C37 vč. INTERAKČNÍHO PRVKU IP16, ZÁCHYTNÝ PŘÍKOP OP10 A OP11, K.Ú. STRÁNÍ


PŮDORYS - PROPUSTEK P42 1:50

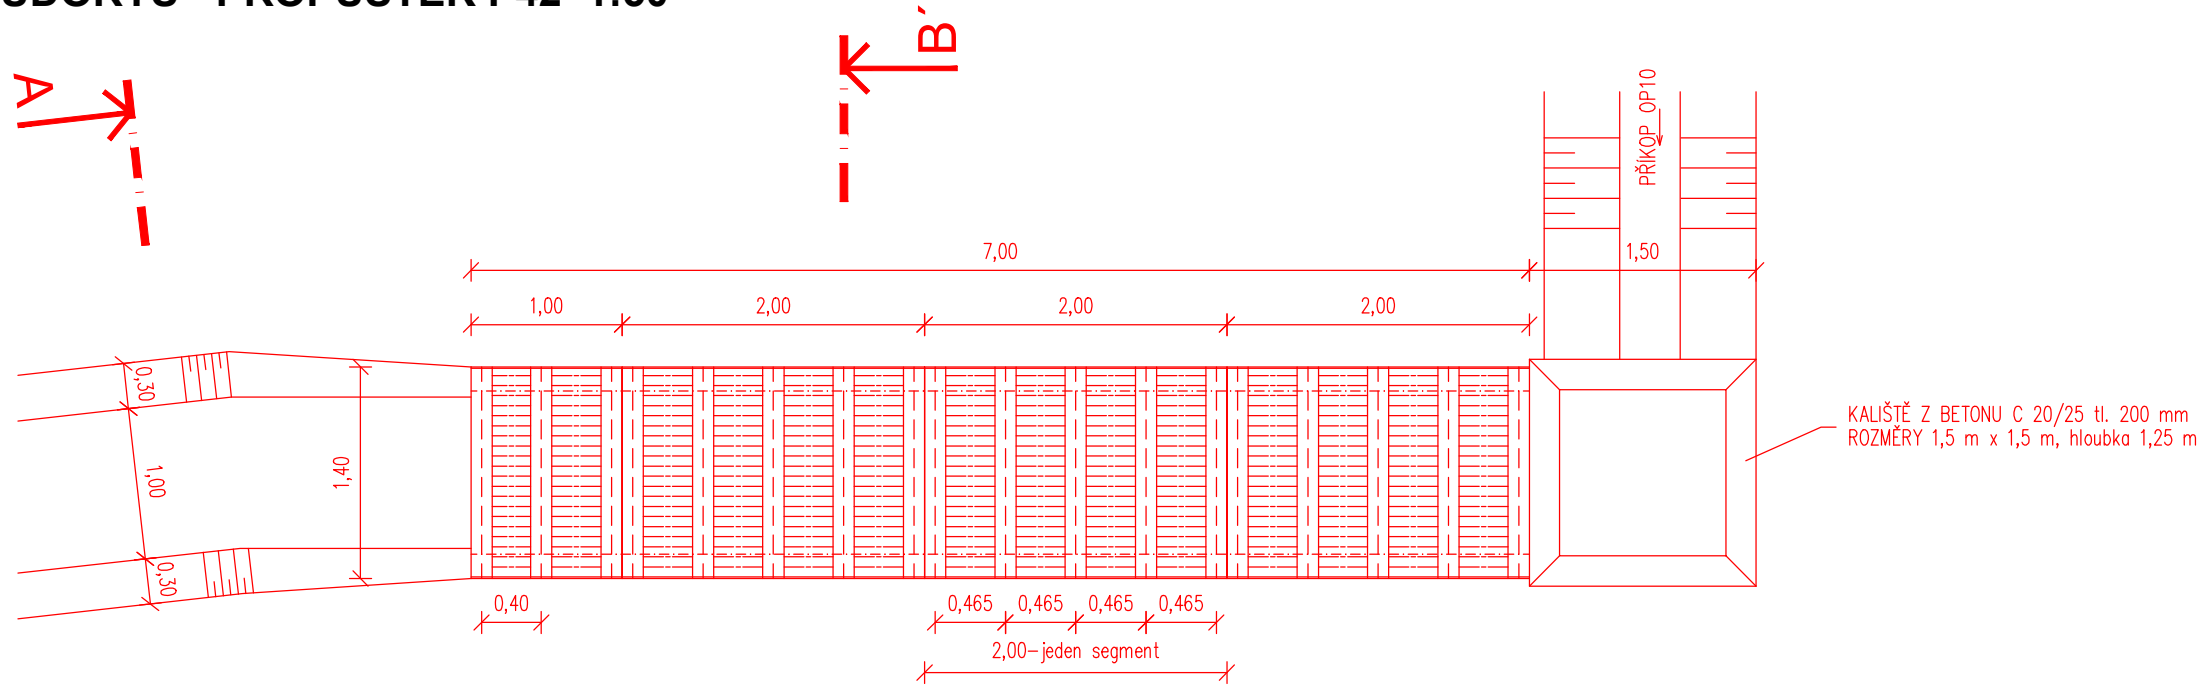

ŘEZ B-B' 1:25

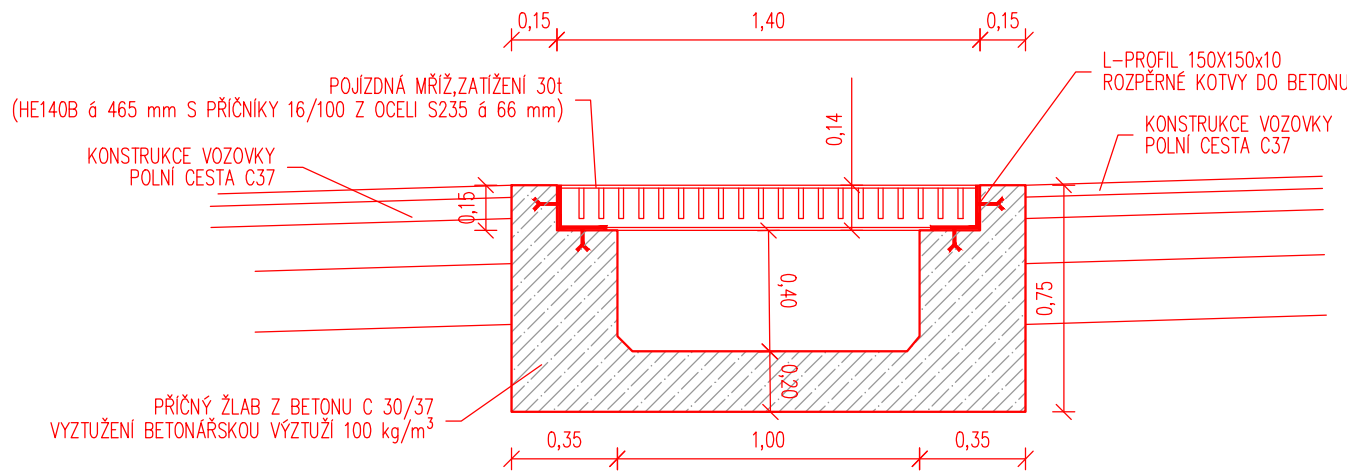


ŘEZ A-A' 1:25

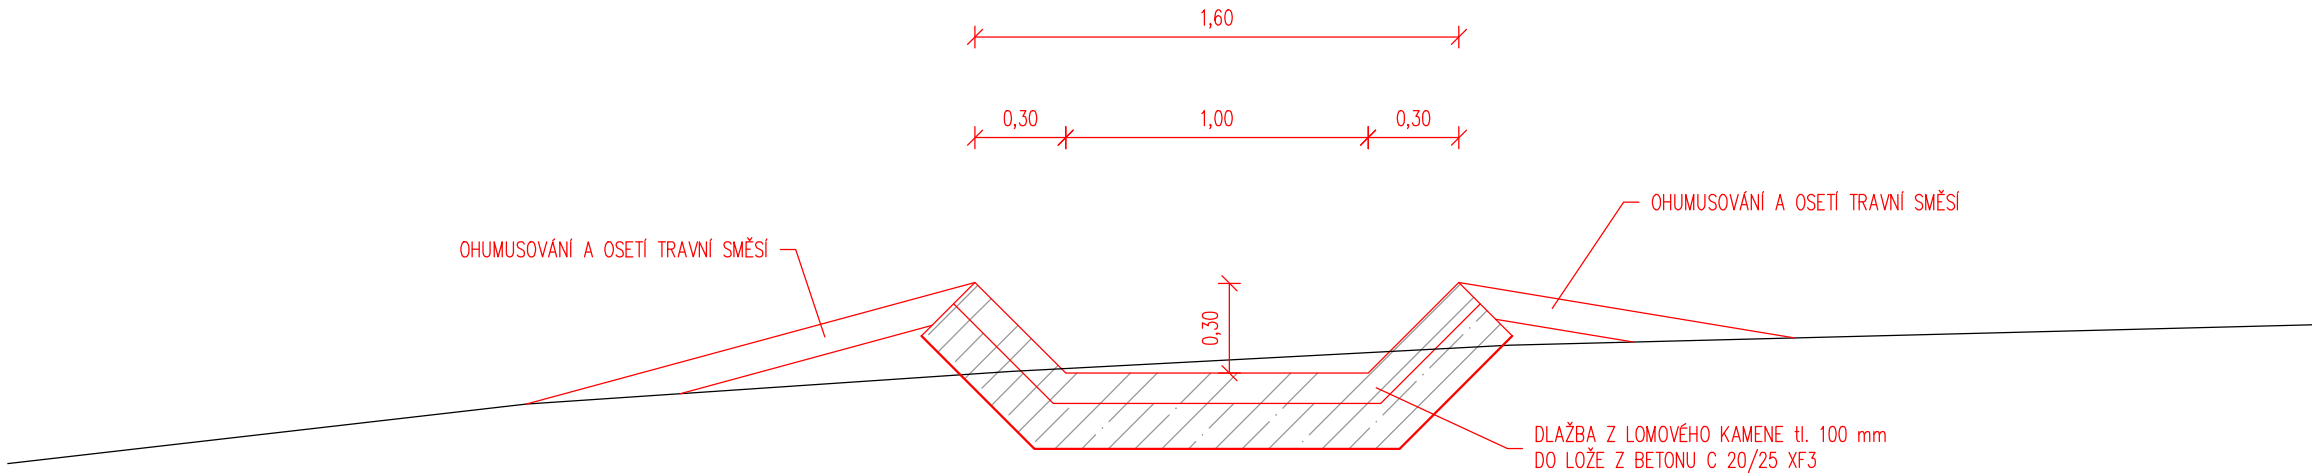

VÝPIS MATERIÁLU – OCELOVÁ MŘÍŽ (POZINKOVANÁ)

	počet(ks)	délka(m)	kg/m	kg
1) L profil:	2	14 m	23	322
2) Příčníky 16/100	280	89,6 m	12,56	1126
2) H profil HE140B	18	25,2 m	33,70	850

PODÉLNÝ ŘEZ - PROPUSTEK P42 1:50

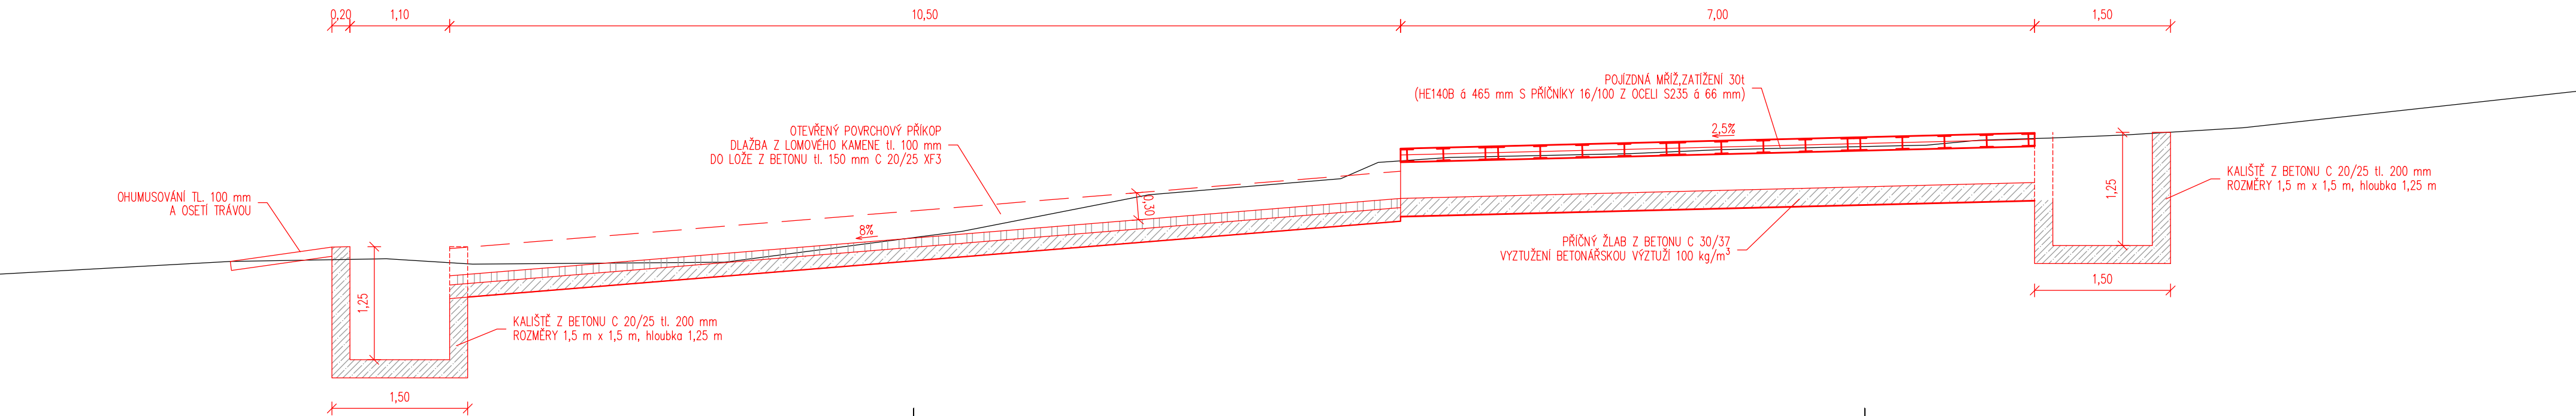

VYPRACOVAL:	ZODP.PROJEKT.	KRESLIL:	VED.PROJEKCE	NELL PROJEKT s. r. o. Kvítková 3687 760 01 Zlín	
Ing. Aleš Trněný	Ing. Karel Kuchař	Ing. Aleš Trněný	Zuzana Kuchařová	NELL PROJEKT	
KRAJ: ZLÍNSKÝ		KAT. Ú.: STRÁNÍ		FORMÁT	4x4
STAVEBNÍK: SPÚ, KPÚ PRO ZLK, POBOČKA UHERSKÉ HRADIŠTĚ		AKCE:		DATUM	9/2022
HLAVNÍ POLNÍ CESTA C37 vč. INTERAKČNÍHO PRVKU IP16, ZÁCHYTNÝ PŘÍKOP OP10 A OP11, K.Ú. STRÁNÍ				STUPEŇ	DSP, DPS
				ZAKÁZK. ČÍSLO	-/2022
OBSAH:		MĚŘÍTKO:		ČÍSLO VÝKRESU	
PROPUSTEK P42		1:50		D.1.1.2.i	