
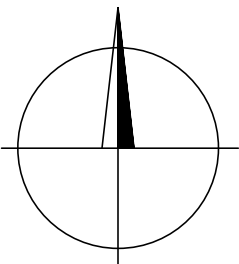
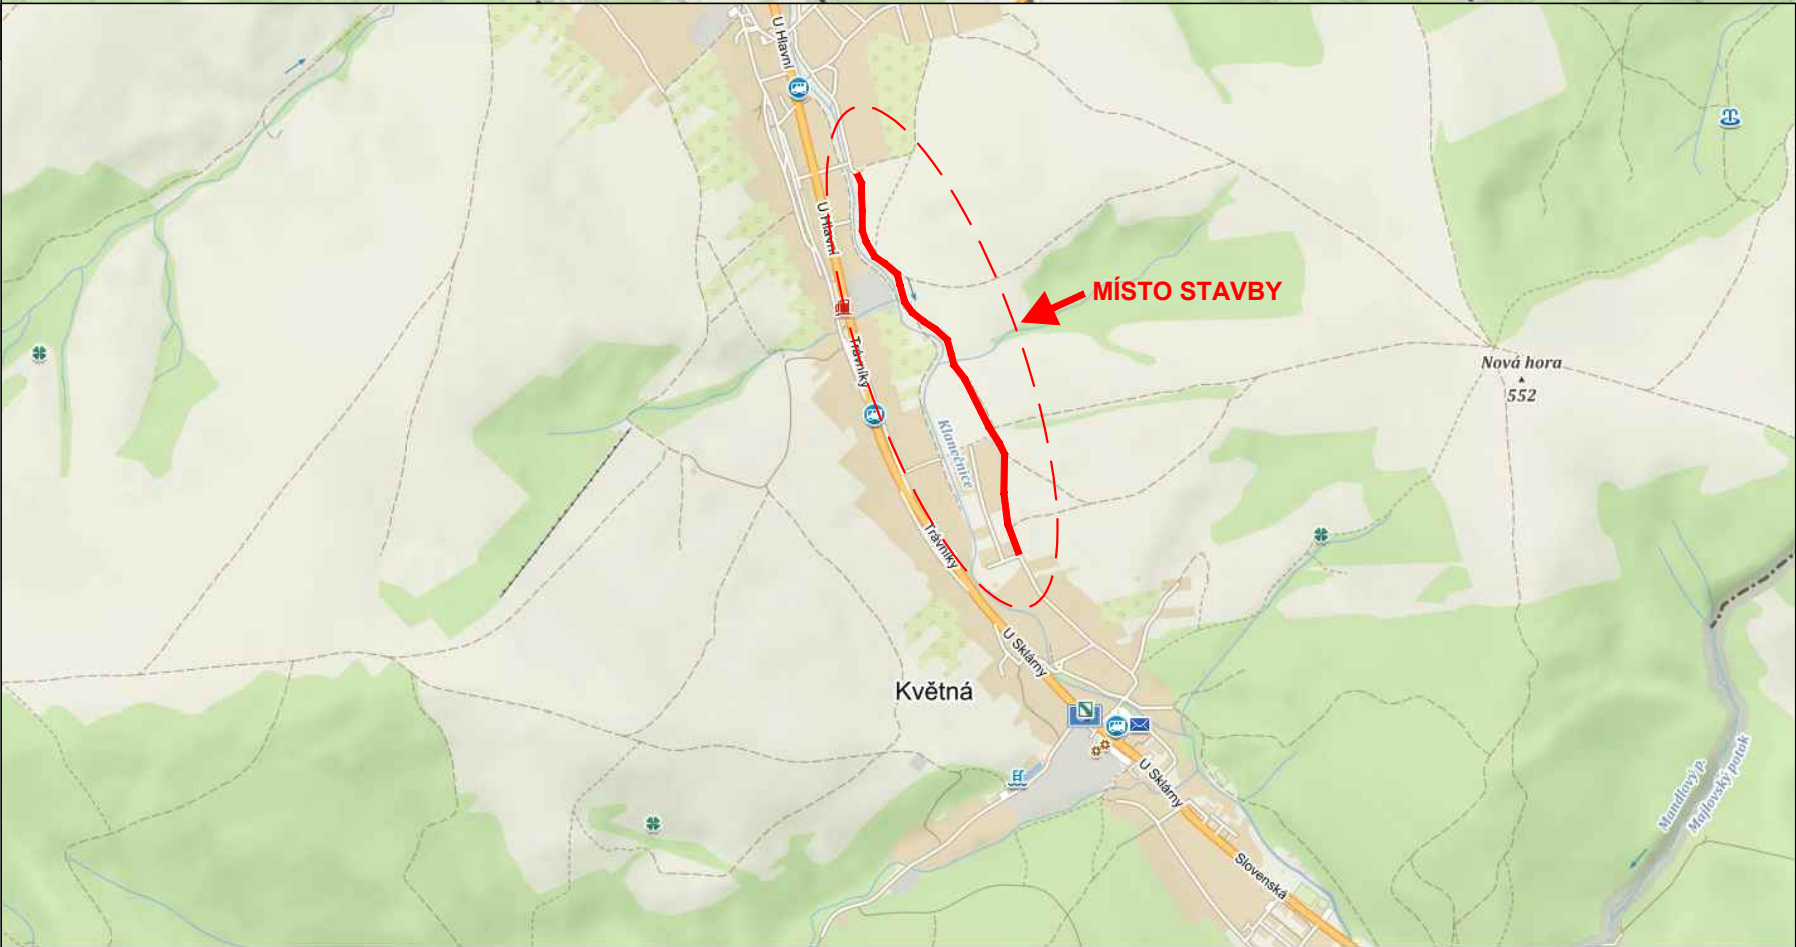


PŘEHLEDNÁ SITUACE STAVBY

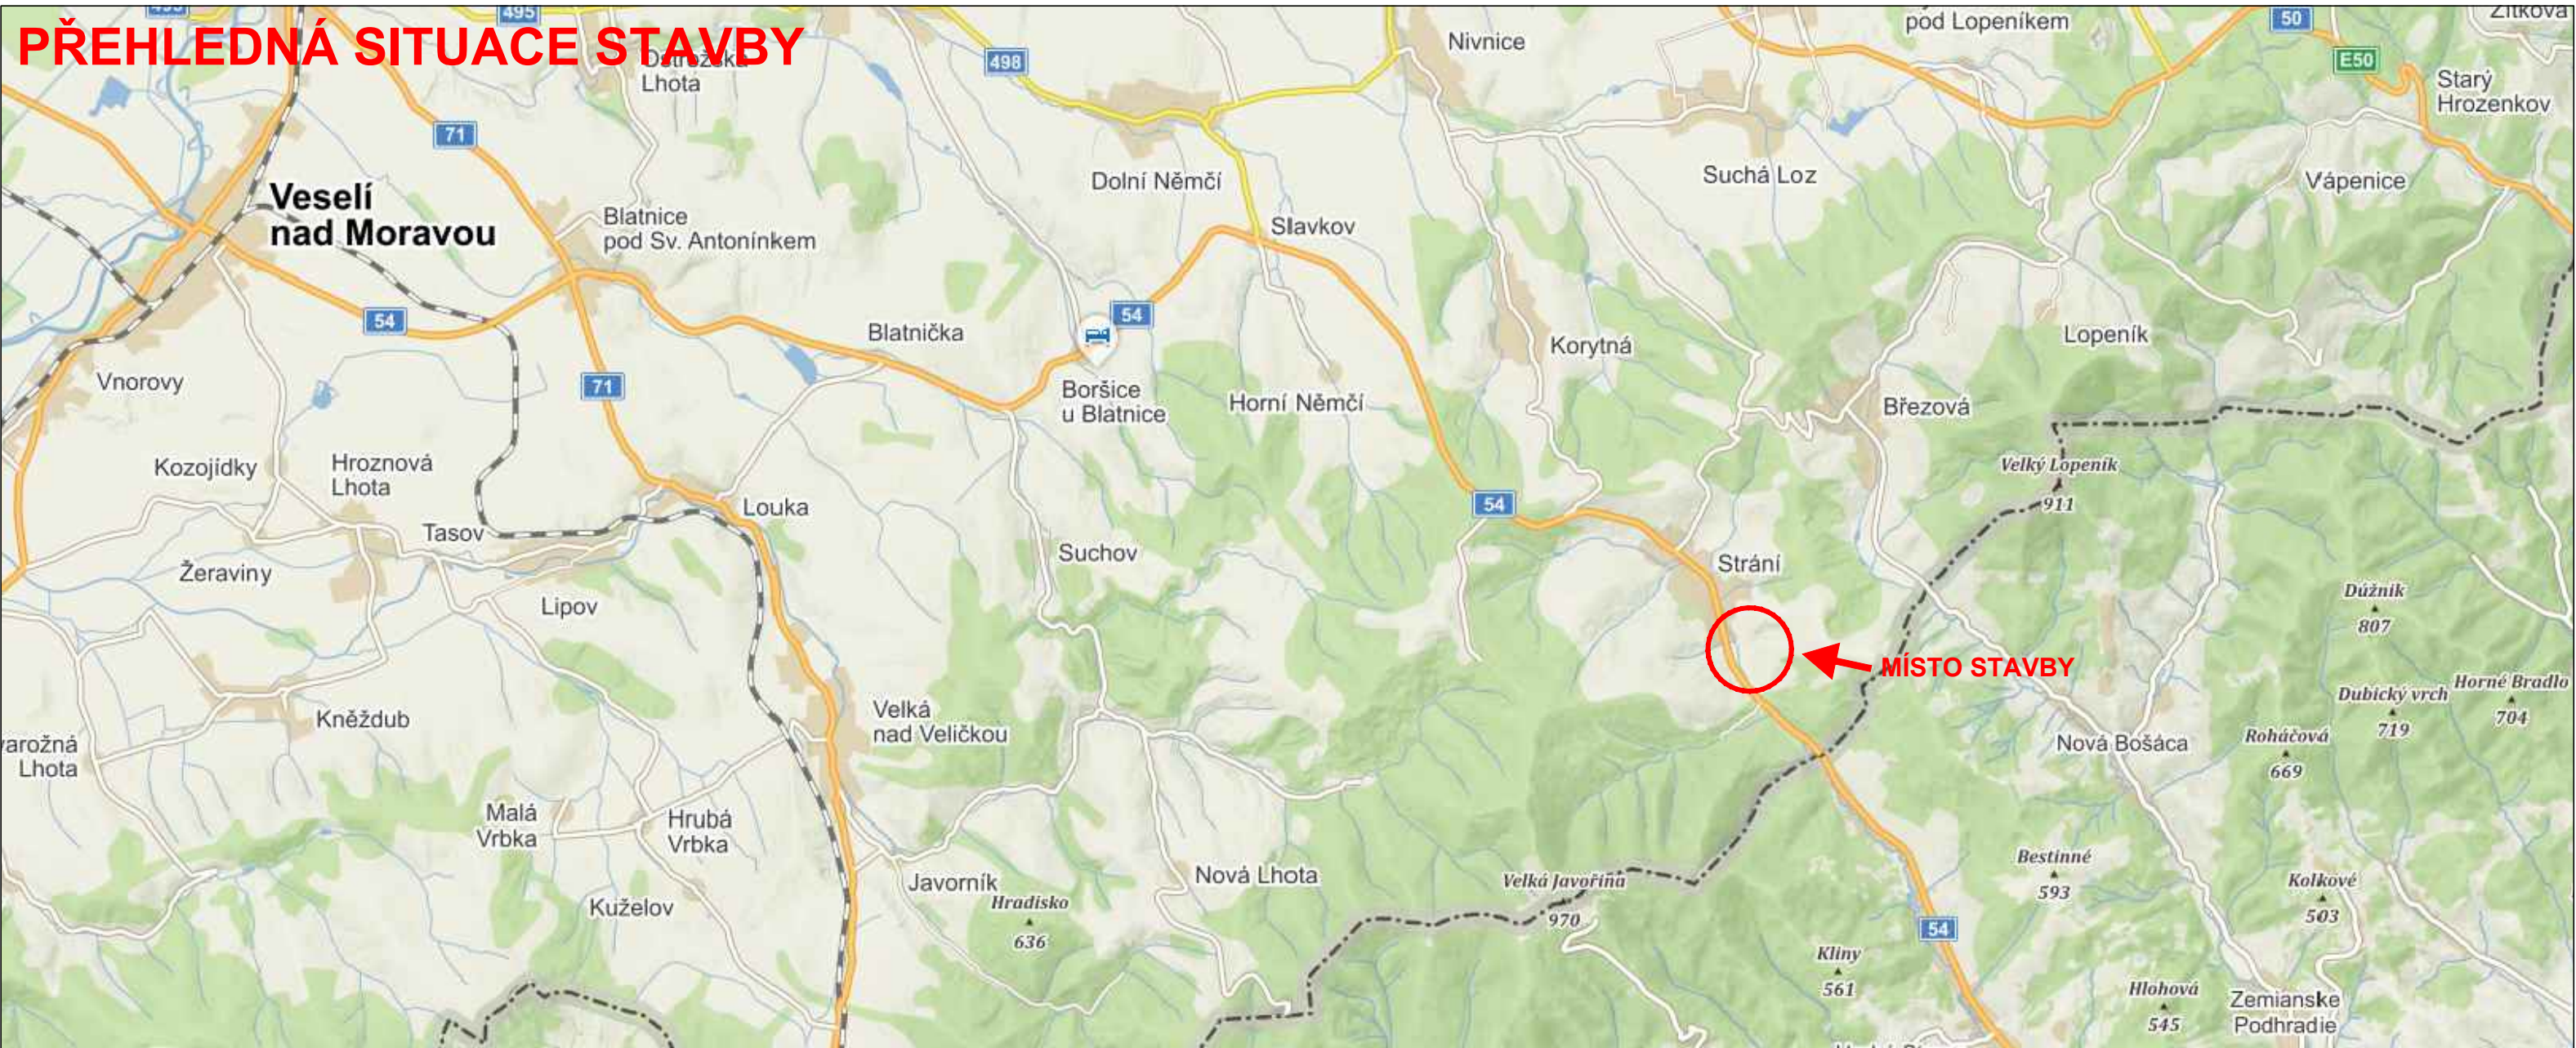

VYPRACOVAL:	ZODP.PROJEKT.	KRESLIL:	VED.PROJEKCE	NELL PROJEKT s. r. o. Kvítková 3687 760 05 Zlín	
Ing. Aleš Trněný	Ing. Karel Kuchař	Ing. Aleš Trněný	Zuzana Kuchařová		
KRAJ: ZLÍNSKÝ		KAT. Ú.: STRÁNÍ		FORMÁT	2xA4
STAVEBNÍK: SPÚ, KPÚ PRO ZLK, POBOČKA UHERSKÉ HRADIŠTĚ				DATUM	9/2022
AKCE:  HLAVNÍ POLNÍ CESTA C37 vč. INTERAKČNÍHO PRVKU IP16, ZÁCHYTŇÝ PŘÍKOP OP10 A OP11, K.Ú. STRÁNÍ				STUPEŇ	DSP, DPS
				ZAKÁZK. ČÍSLO	-/2022
OBSAH:  PŘEHLEDNÁ SITUACE STAVBY				MĚŘÍTKO:  -	ČÍSLO VÝKRESU  C.1.