
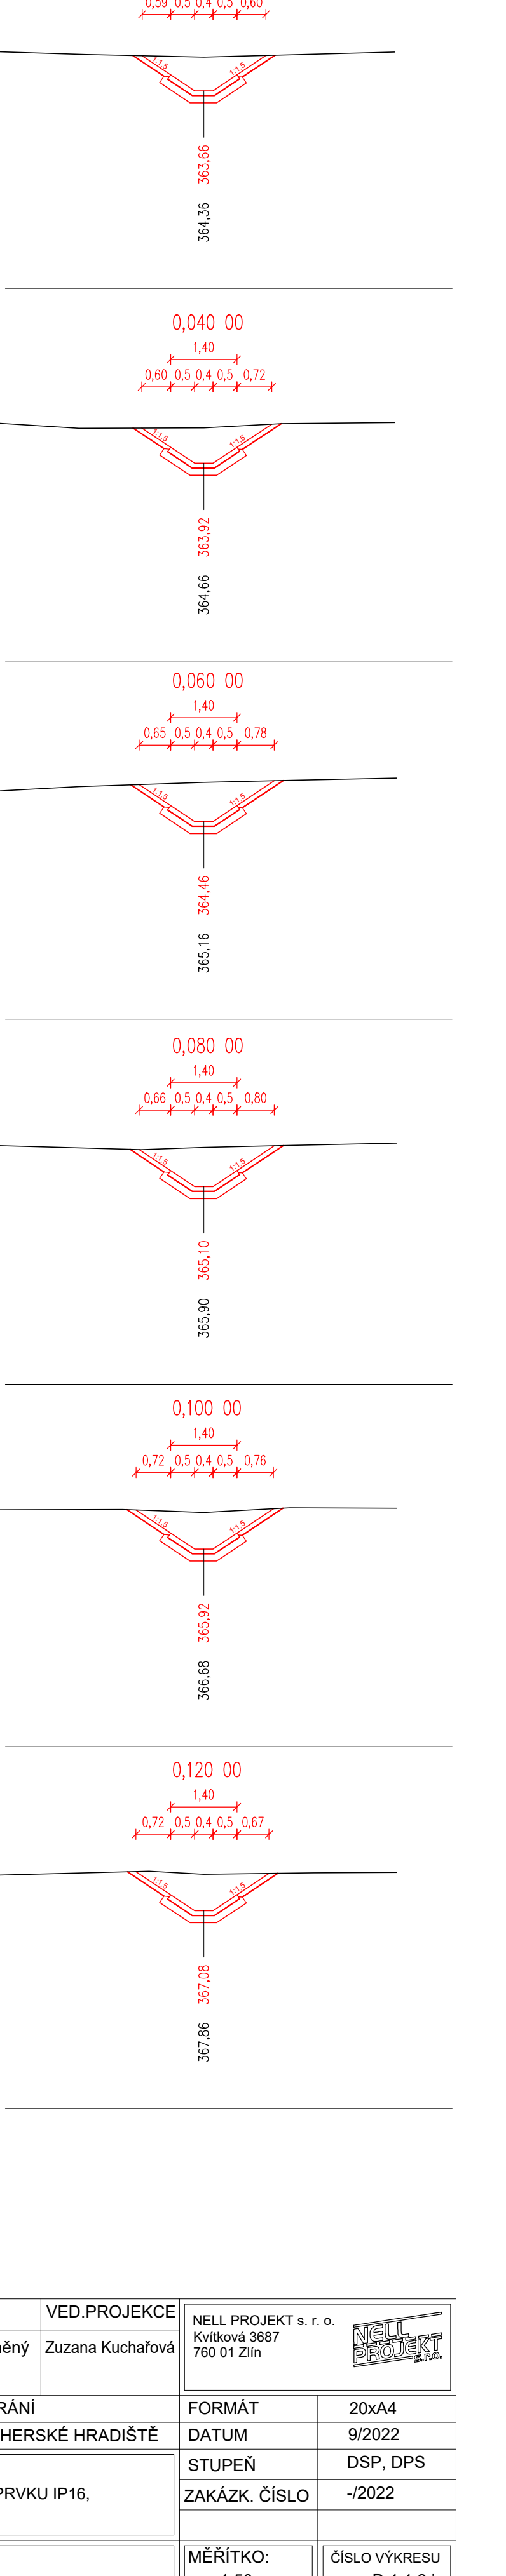
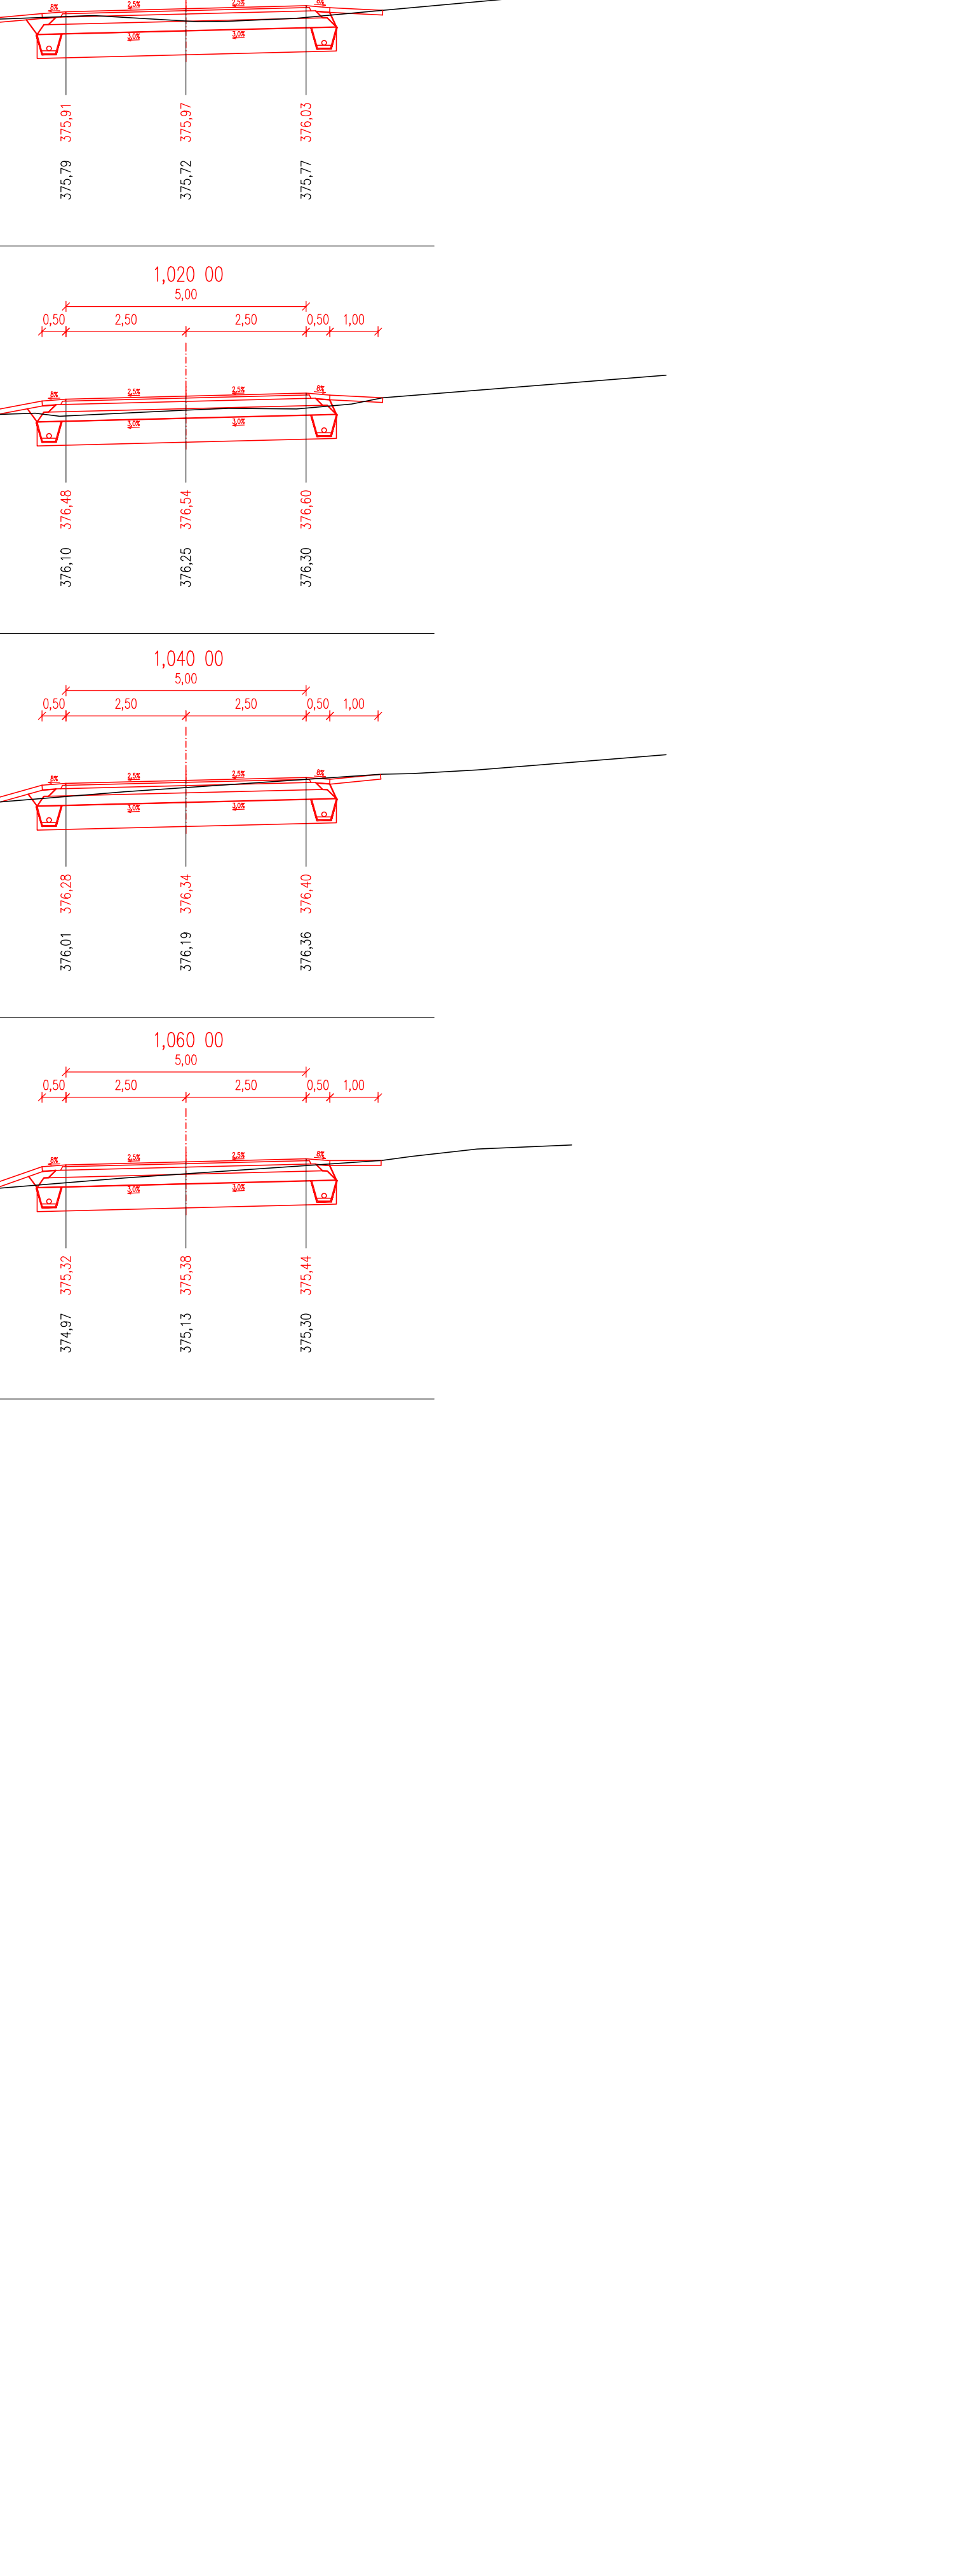
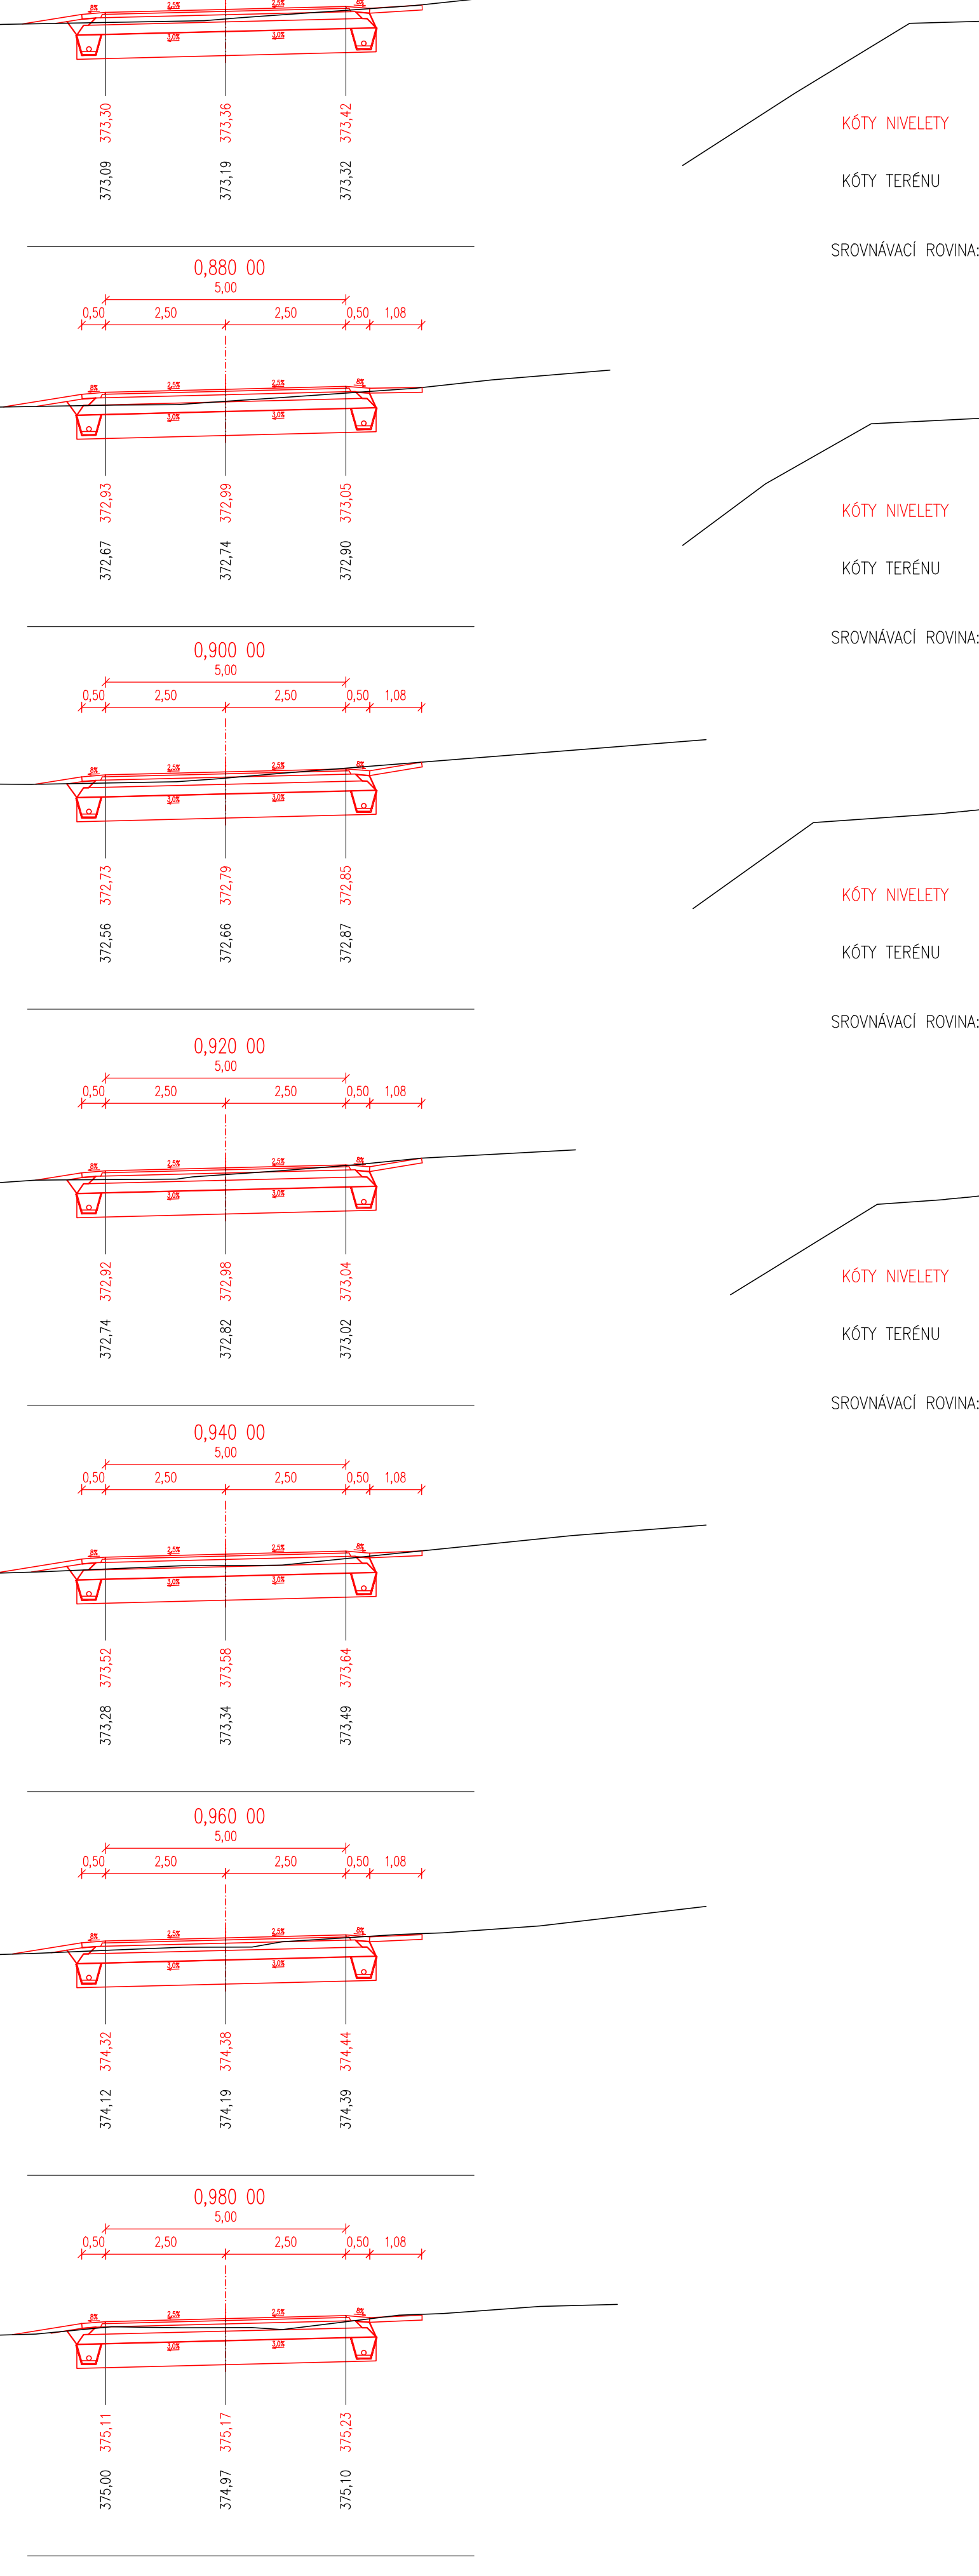
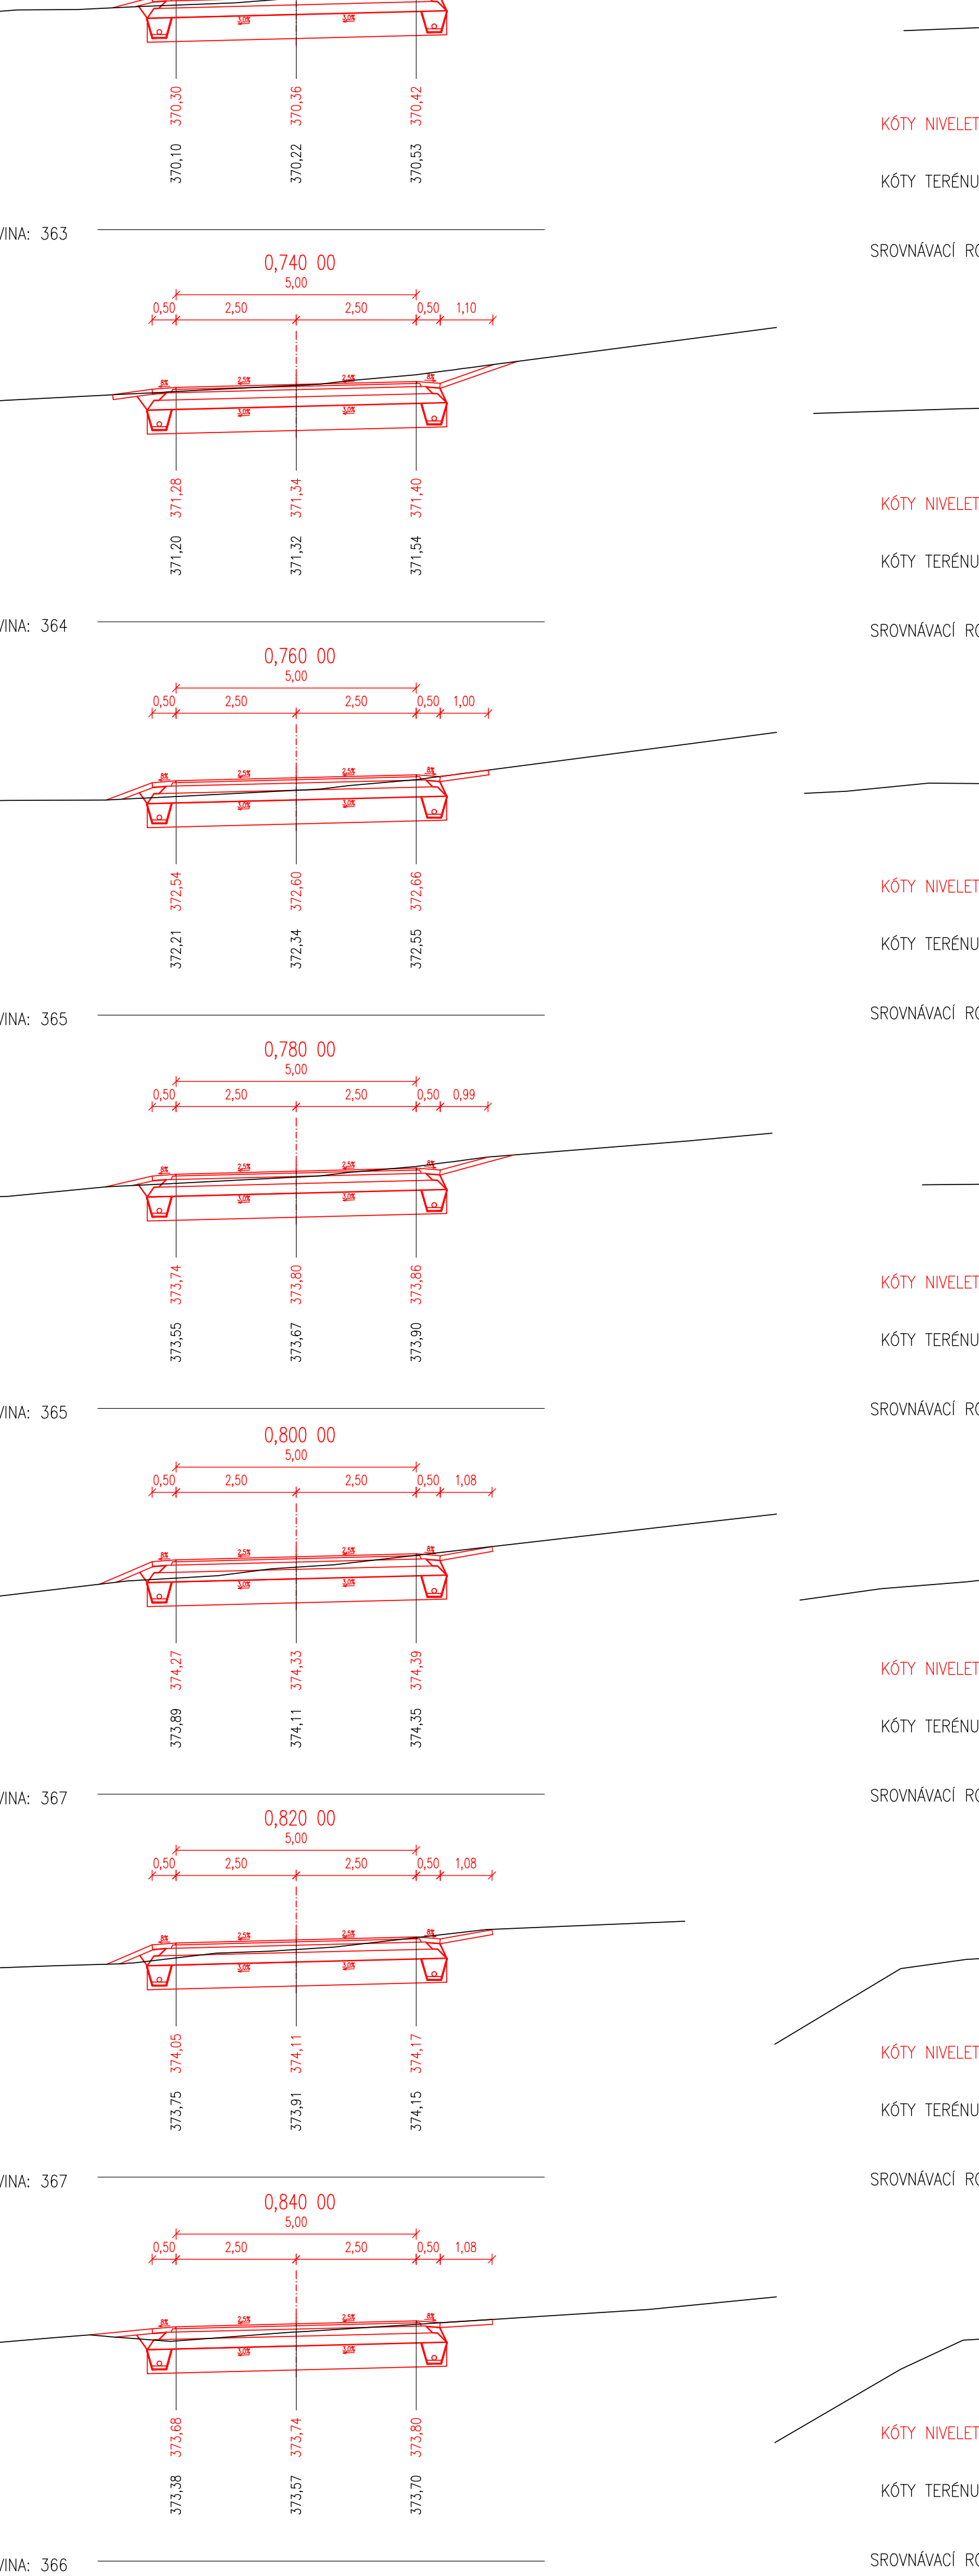
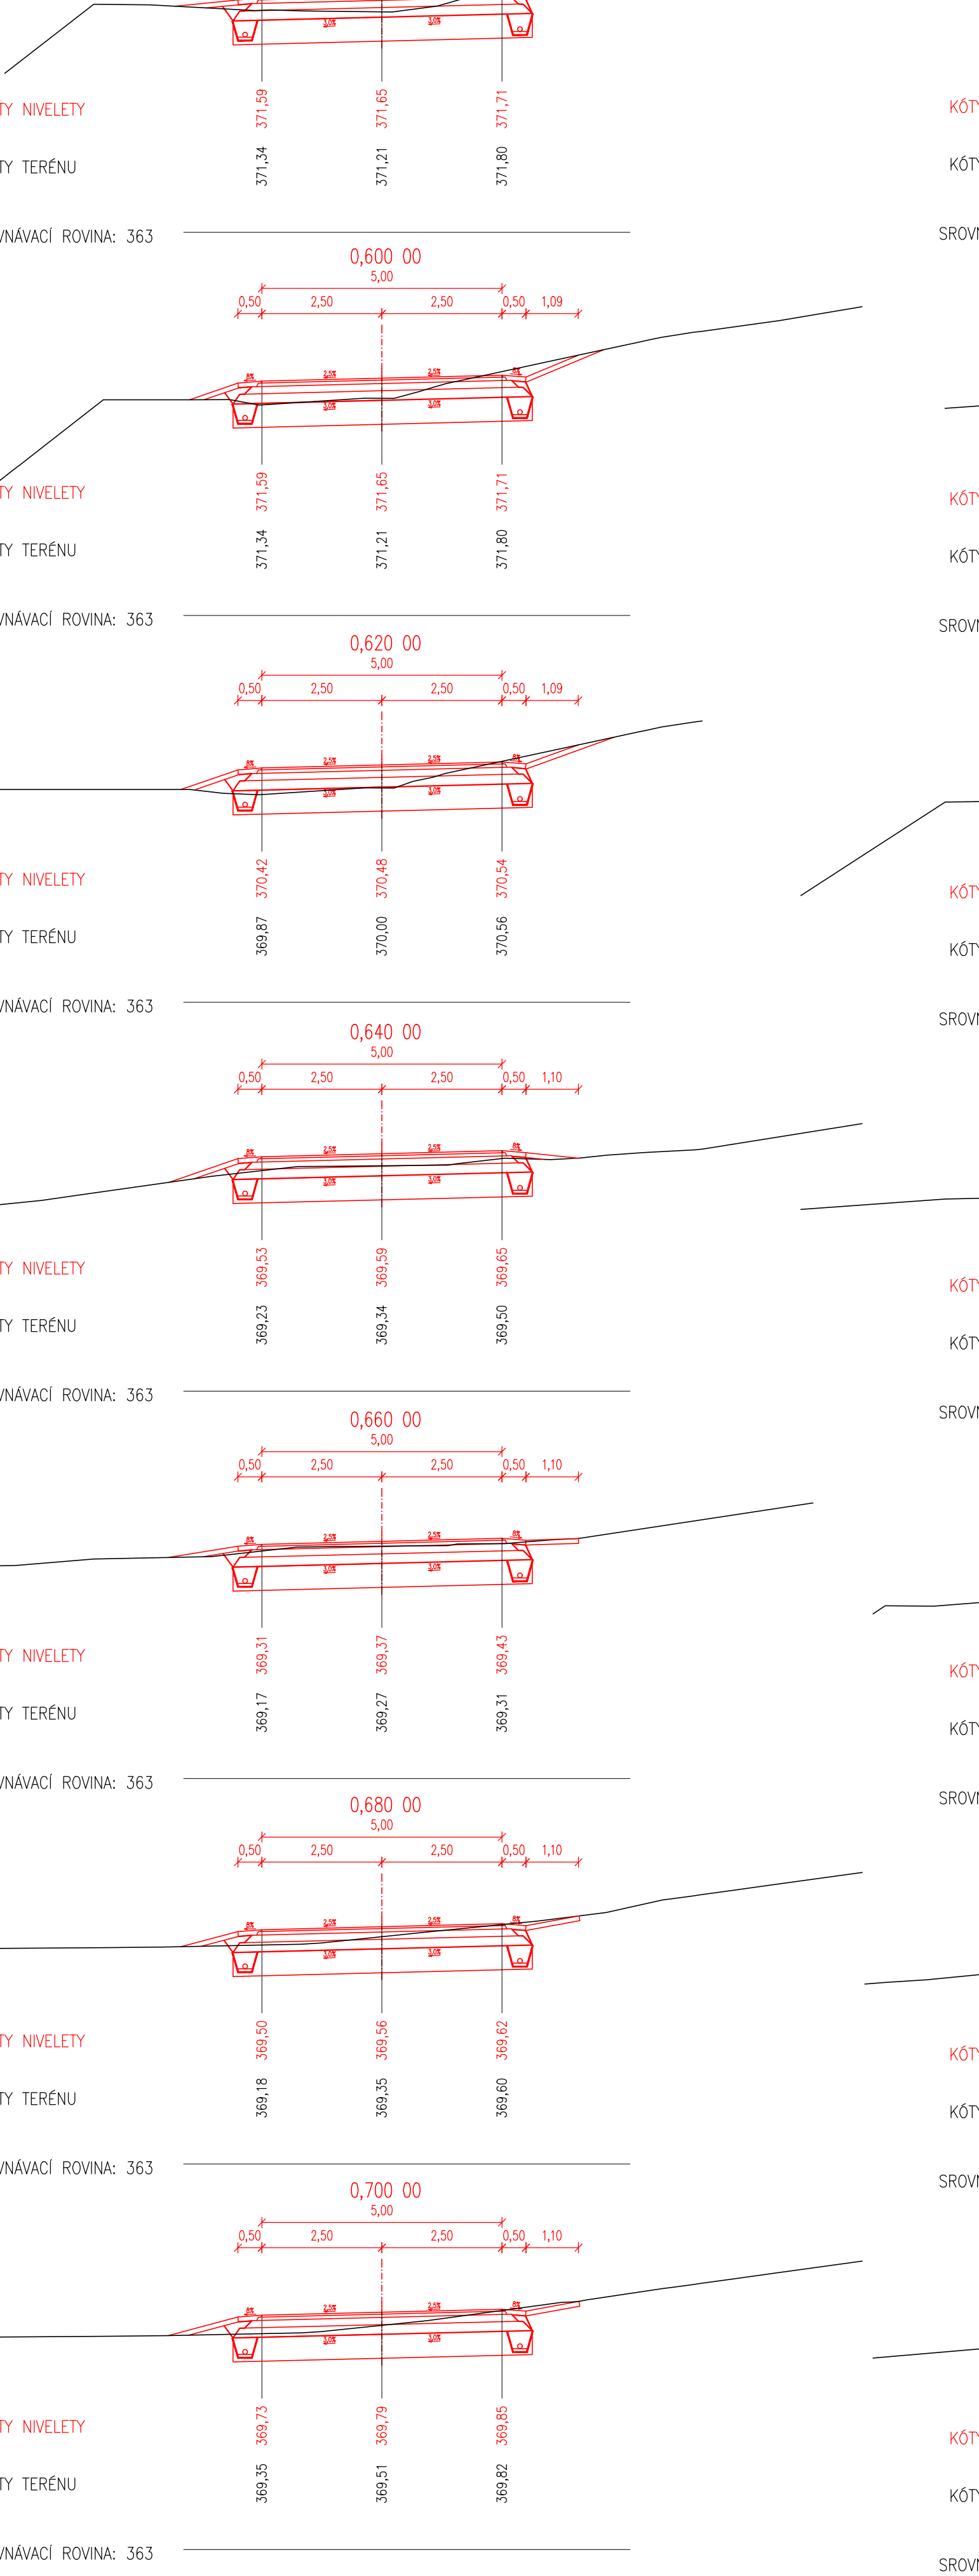
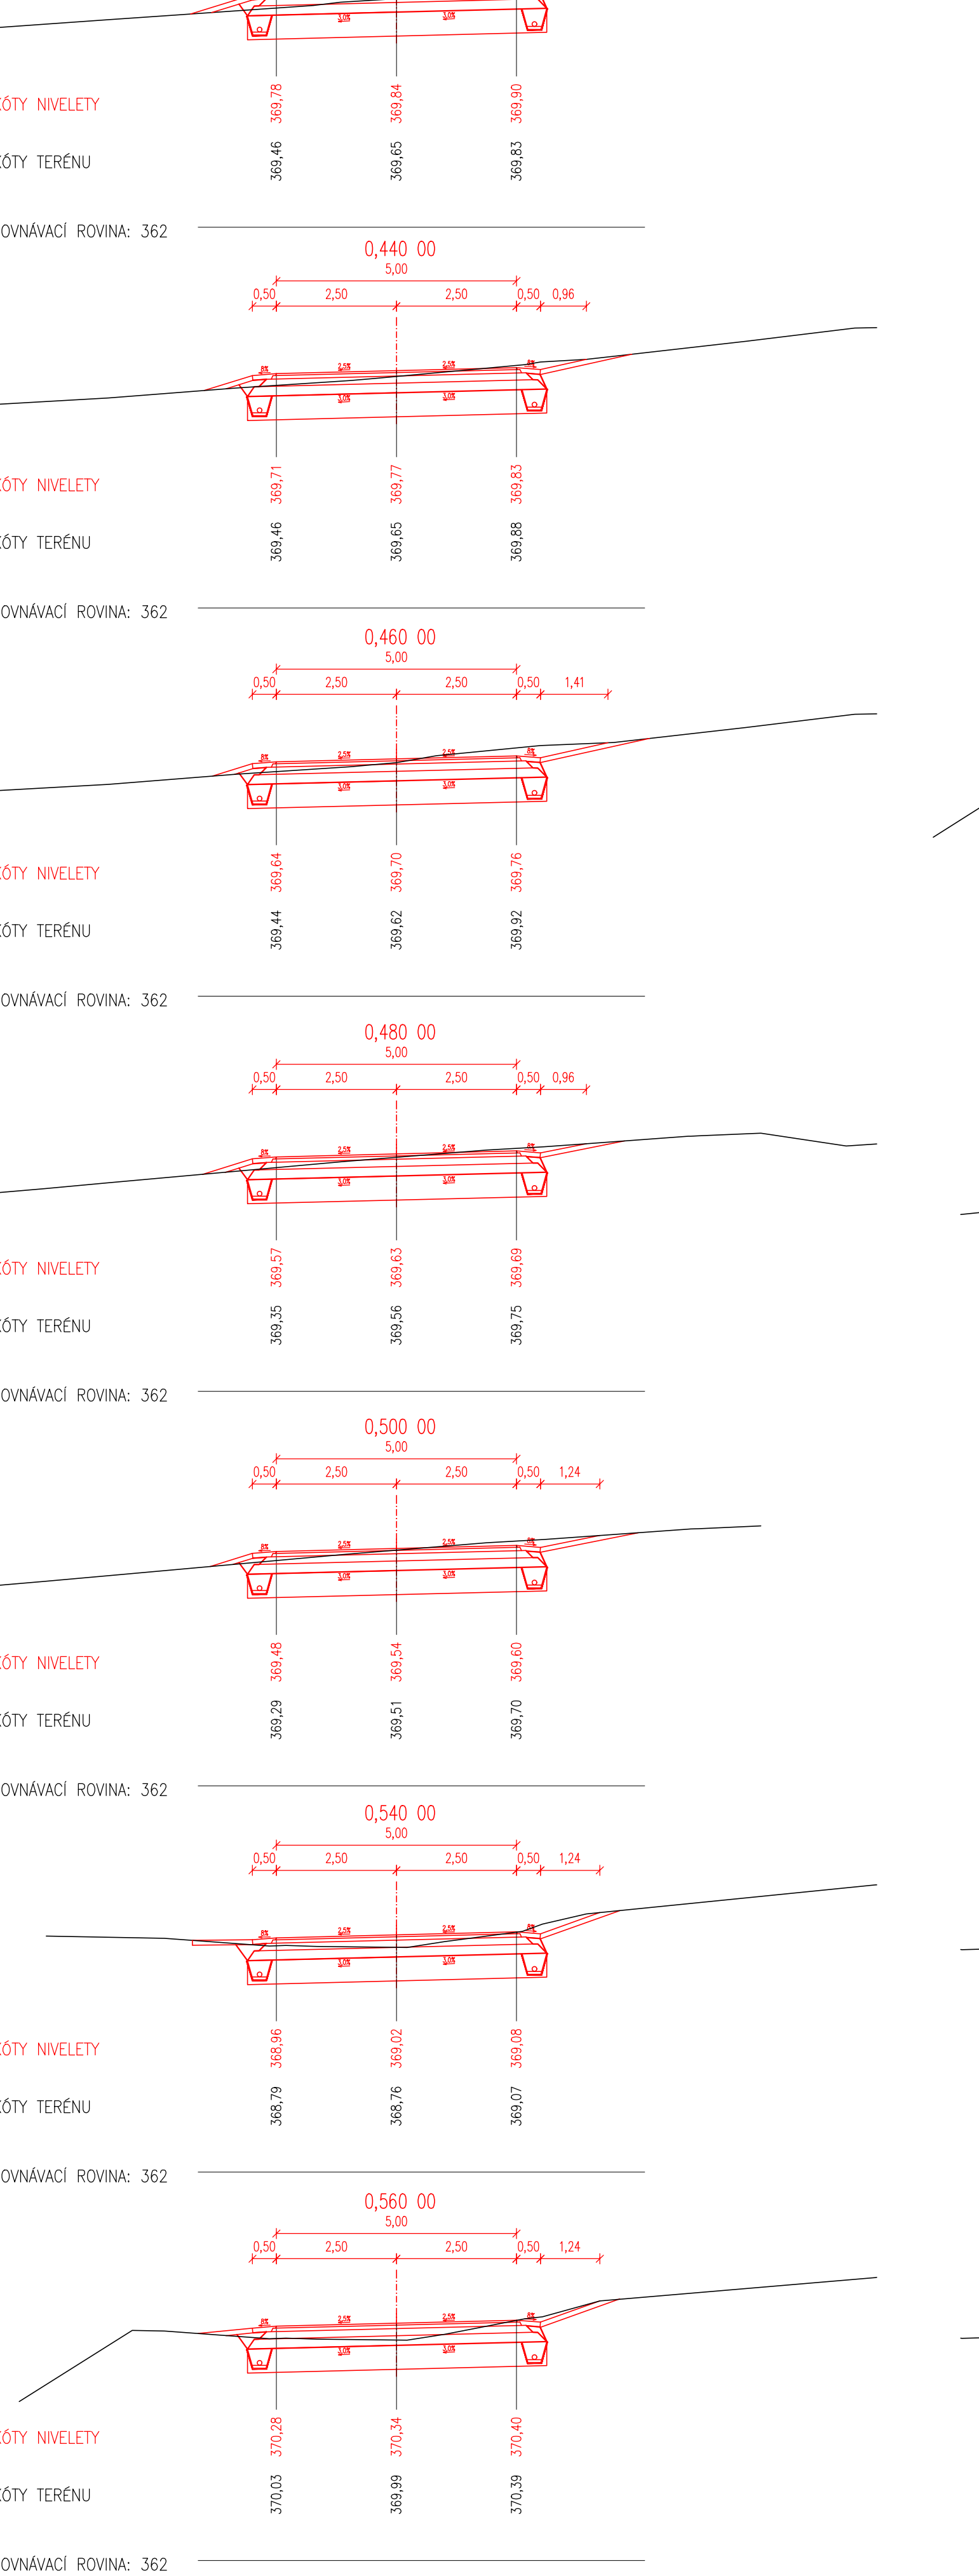
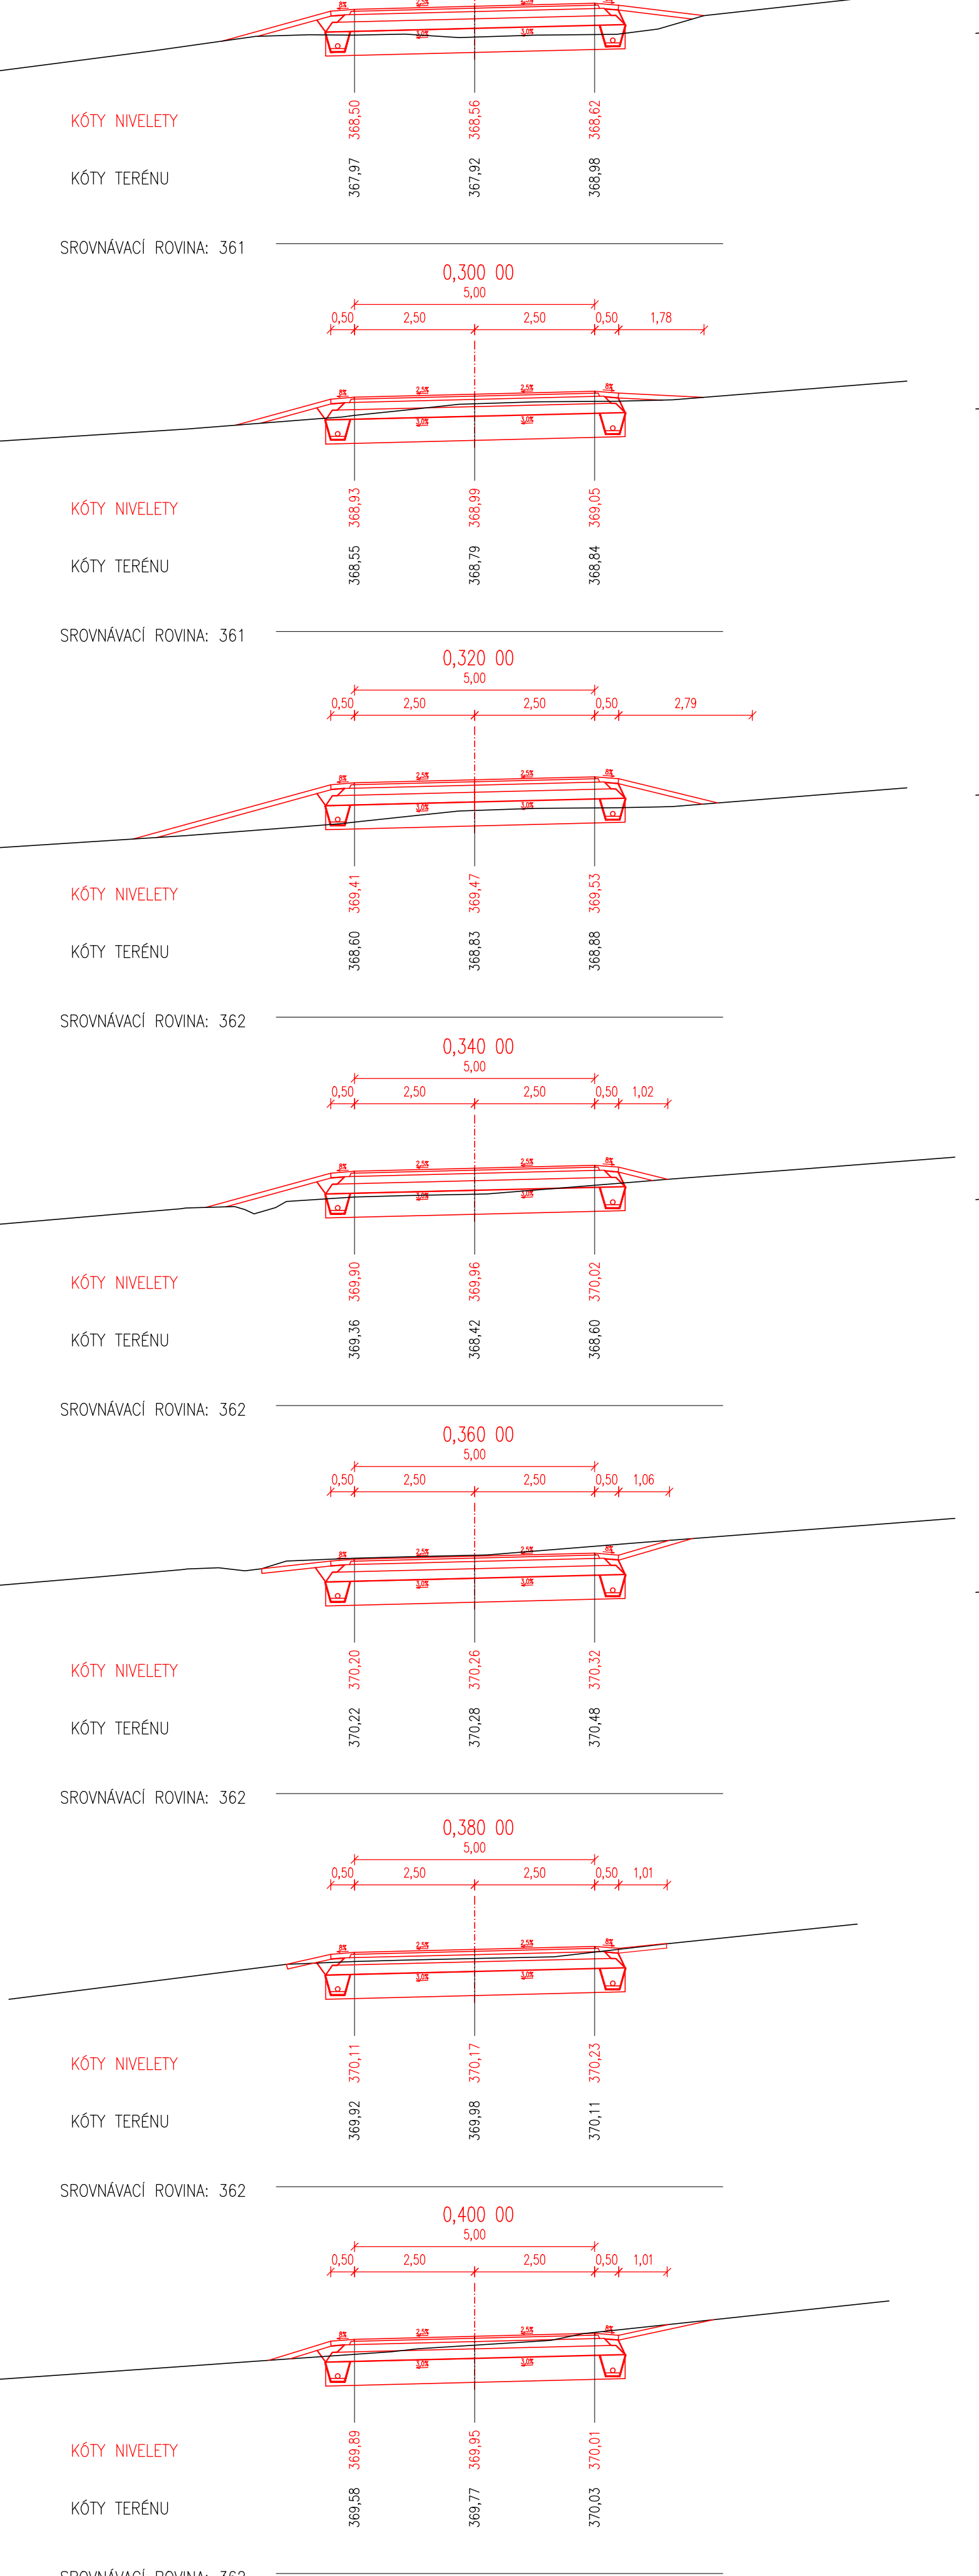
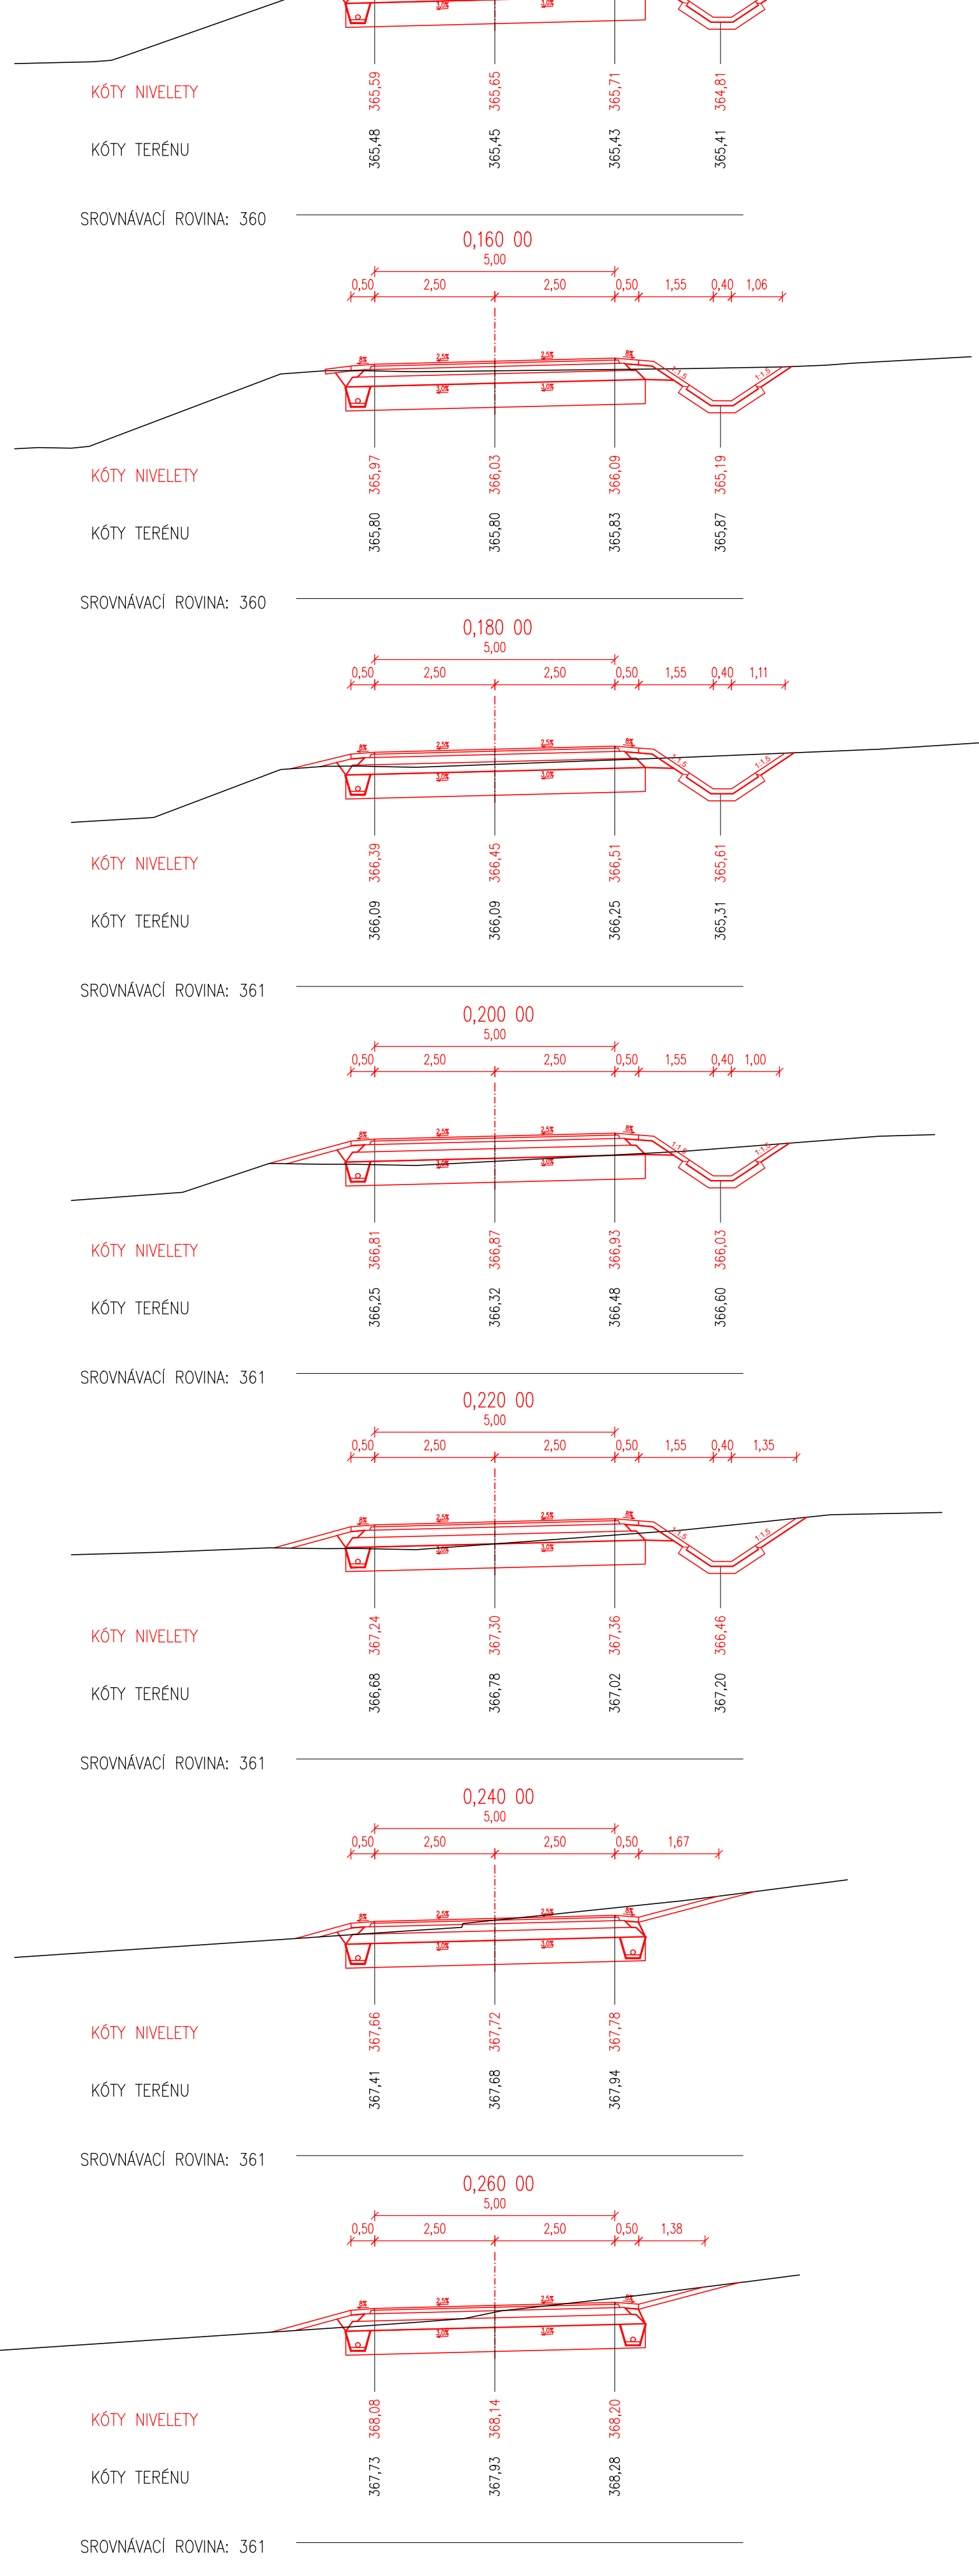


HLAVNÍ POLNÍ CESTA C37 vč. INTERAKČNÍHO PRVKU IP16, ZÁCHYTNY PŘÍKOP OP10 A OP11, K.U. STRANÍ  
CHARAKTERISTICKÉ PŘÍČNÉ REZY 1:100

HLAVNÍ POLNÍ CESTA C37 + ZÁCHYTNY PŘÍKOP OP10

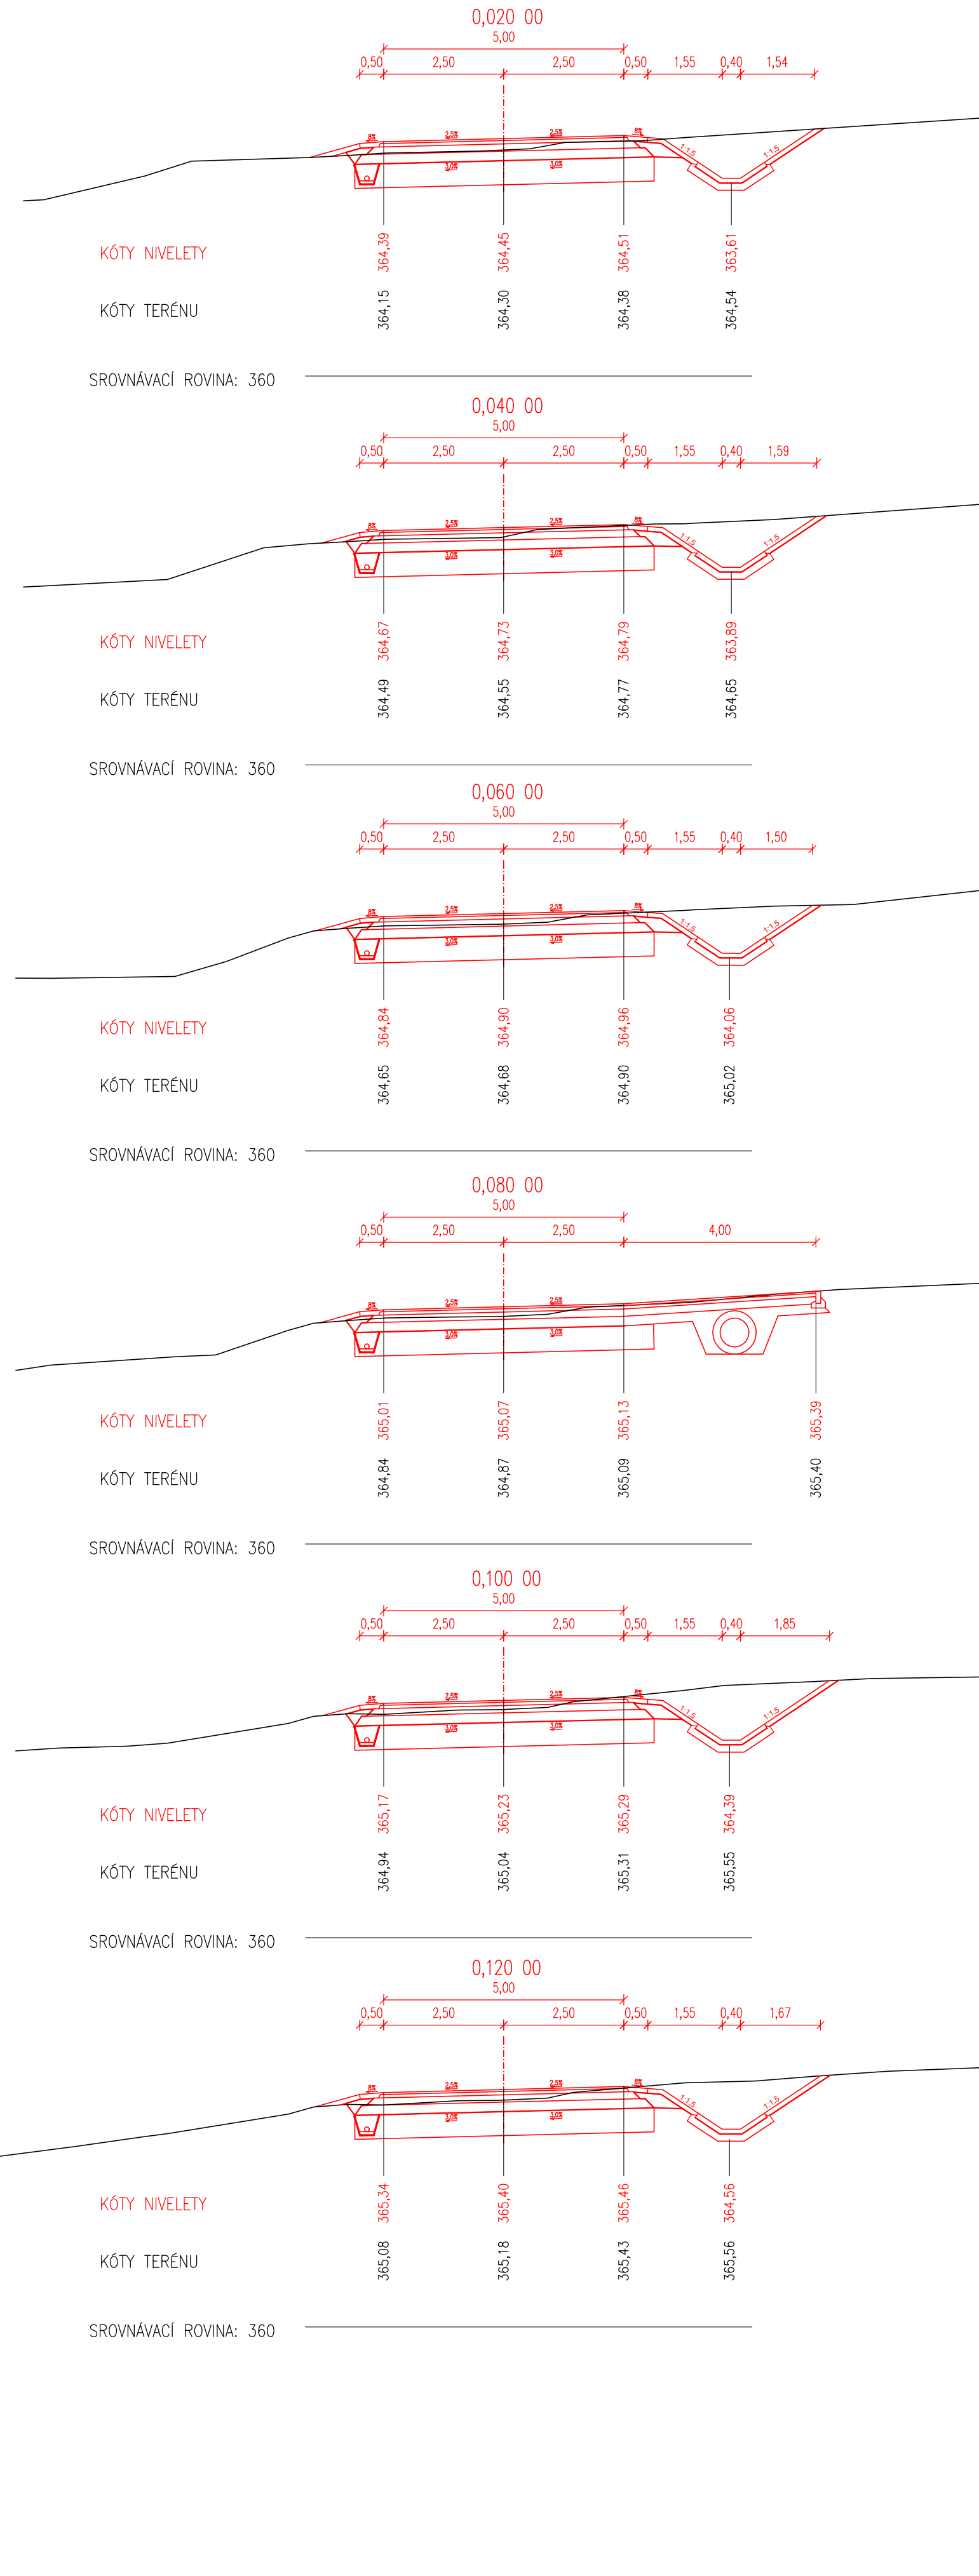

VYPRACOVAL:	ZODP.PROJEKT:	KRESLIL:	VED.PROJEKCE:	NELI.PROJEKT s.r.o.
Ing. Aleš Trníný	Ing. Karel Kuchař	Ing. Aleš Trníný	Ing. Zuzana Kuchařová	Ing. Zuzana Kuchařová
KRAJ: JIHLAVSKÝ	KAT: 0 - STRANÍ	FORMÁT:	DATUM:	20/4/2022
STAVEBNÍK: SPU, KPÚ PRO ZLK, POBOČKA UHERSKÉ HRADISTÉ		STUPEŇ:	DSP: DPS	
AKCE: HLAVNÍ POLNÍ CESTA C37 vč. INTERAKČNÍHO PRVKU IP16, ZÁCHYTNY PŘÍKOP OP10 A OP11, K.U. STRANÍ		ZAKÁZK. ČÍSLO:		-2022
OBŠAH: CHARAKTERISTICKÉ PŘÍČNÉ REZY		MĚŘITKO: 1:50		ČÍSLO VÝKRESU: D.1.1.2