




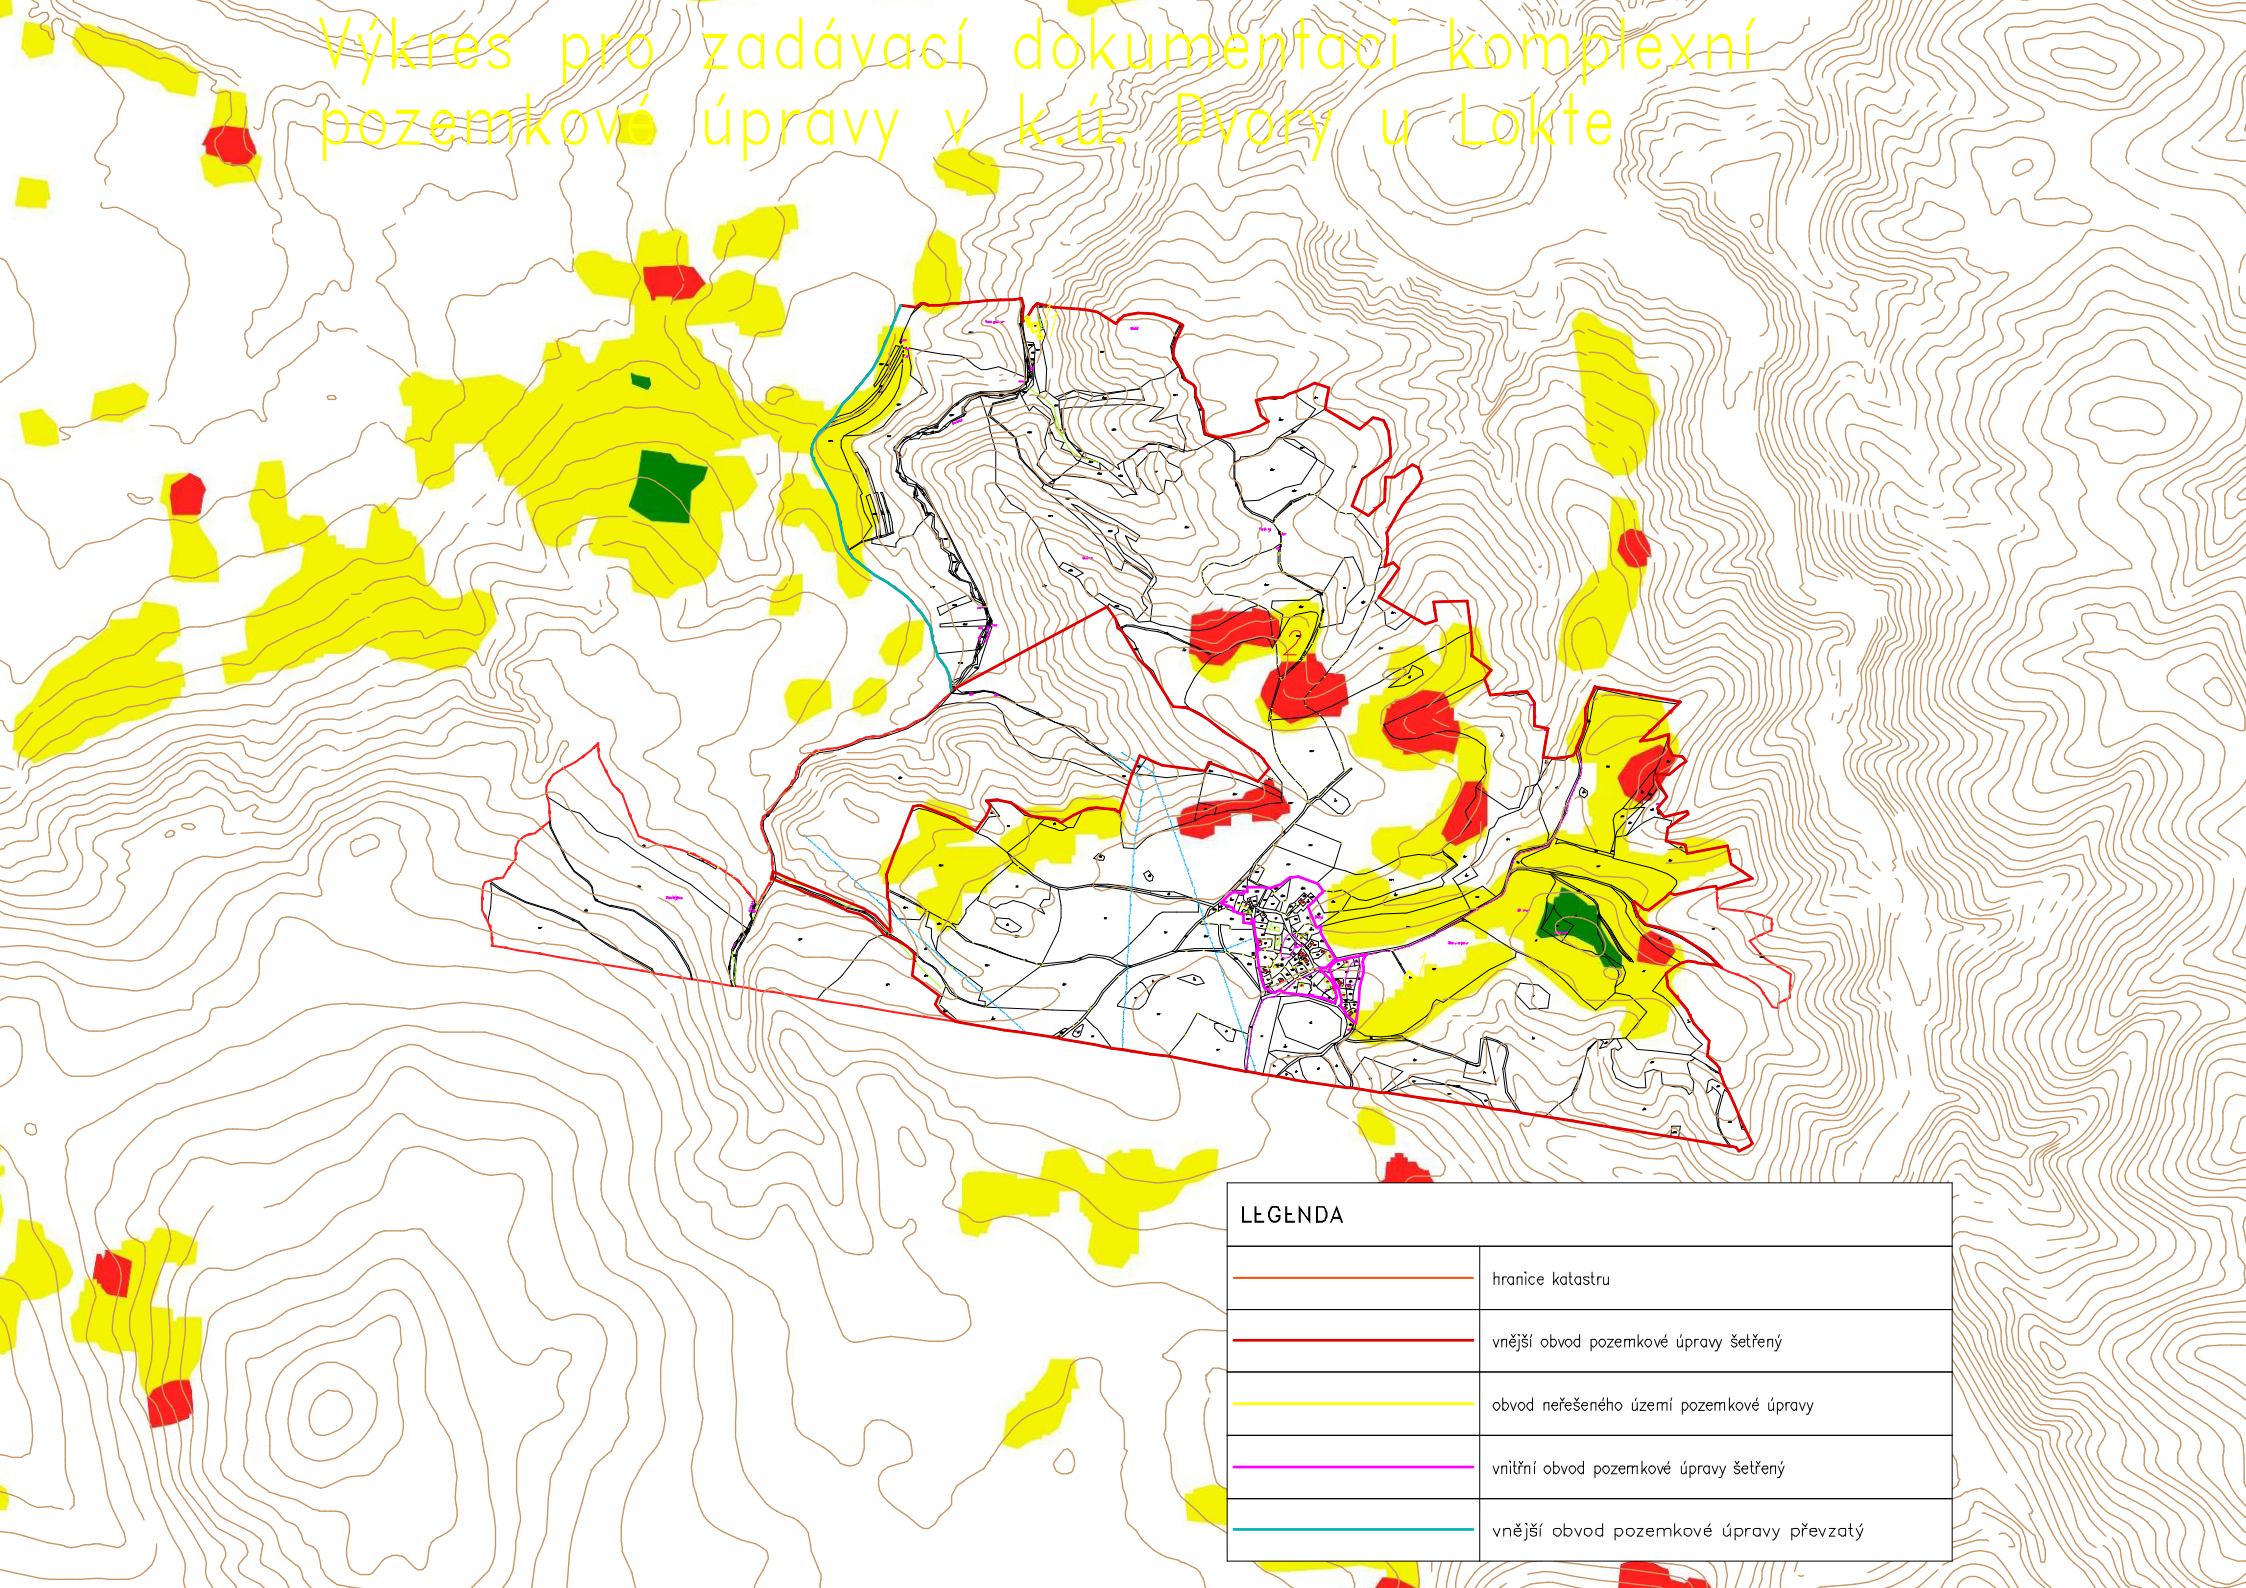


Výkres pro zadávací dokumentaci komplexní pozemkové úpravy v k.ú. Dvory u Lokte



LEGENDA

	hranice katastru
	vnější obvod pozemkové úpravy šetřený
	obvod neřešeného území pozemkové úpravy
	vnitřní obvod pozemkové úpravy šetřený
	vnější obvod pozemkové úpravy převzatý