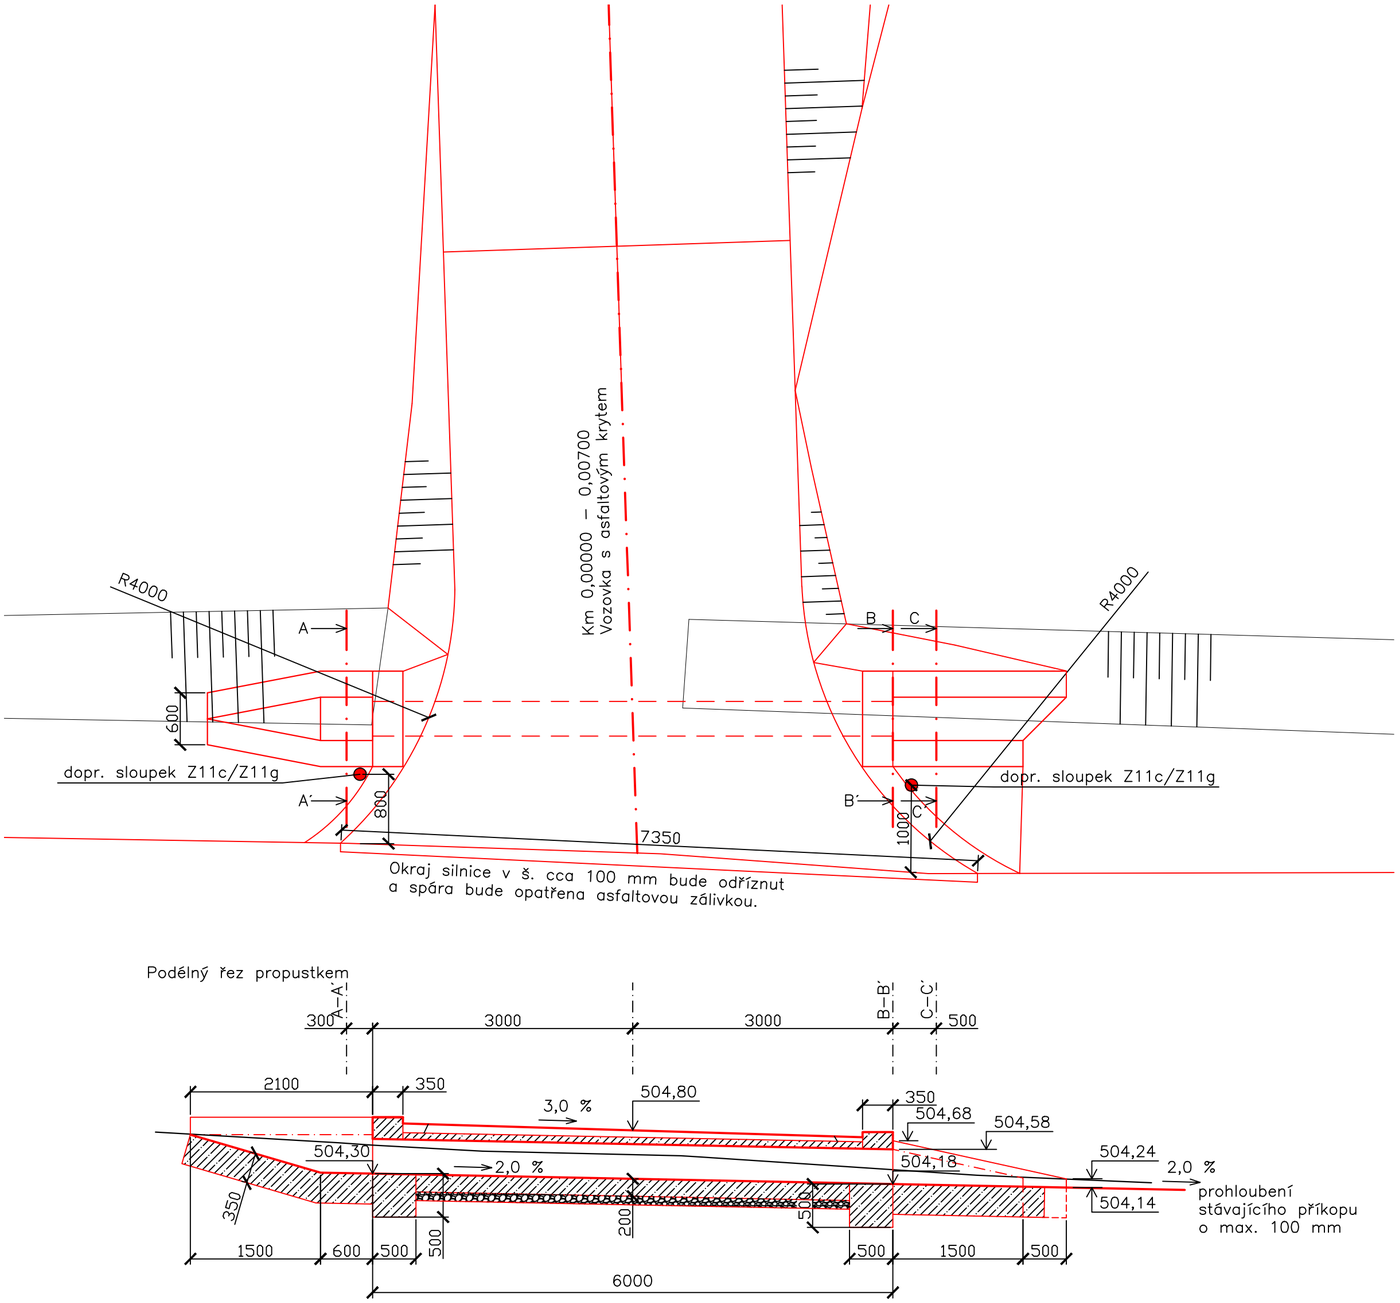

Pozn.:

Pro betonové konstrukce vystavené přímému styku se vzduchem (čela, nátoková a výtoková křídla bude použit beton podle ČSN EN 206+A2 (a ČSN P 73 2404, F1.1) pevnosti min. C30/37 - XC4, XF4 - Cl 0,2, - D_{max} 22 - S4.

Pro obetonávku potrubí a základovou desku pod ním a základy pod betonovými monolitickými konstrukcemi na nátoku a výtoku bude použit beton podle ČSN EN 206+A2 (a ČSN P 73 2404, F1.1) pevnosti min. C25/30 - XA2 - Cl 0,2 - D_{max} 22 - S4.

Řez A–A´

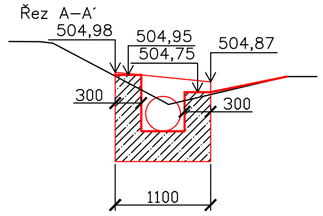

Řez obetonávkou potrubí

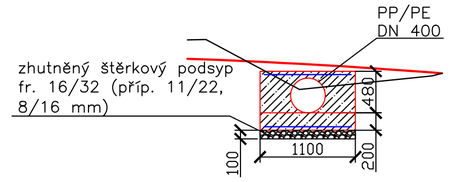

výztuž: KARI oko 100x100, tl. 8 mm, 40 mm od spodního líce základové desky a 40 mm od horního líce obetonávky

Řez B–B´

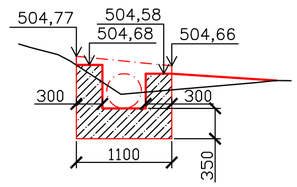

Řez C–C´

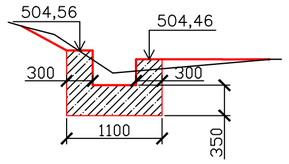

Výškový systém: Bpv

Paré:

Vypracoval: Ing. Karel Barták	Zodpovědný projektant: Ing. Karel Barták	
Investor: Česká republika – Státní pozemkový úřad, 130 00 Praha 3, Husinecká 1024/11a Krajský pozemkový úřad pro Kraj Vysočina, Pobočka Havlíčkův Brod Smetanovo náměstí 279, 580 02 Havlíčkův Brod IČO: 01312774, DIČ: CZ01312774		HRADECKÁ SPOLEČNOST s.r.o. Hradec 60 584 01 Ledeč nad Sázavou Tel. 728 978 931 bartak@hradeckaspolecnost.cz
Kraj: Vysočina	Okres: Havlíčkův Brod	Katastrální území: Kozlov u Ledče n. Sáz.
Akce: Polní cesta VC13-N v k.ú. Kozlov u Ledče nad Sázavou		Datum: 08/2022 Stupeň PD: DPS
Obsah: Propustek v km 0,00155		Měřítko: 1:50 (4xA4) Část: D.1.1.2.d